


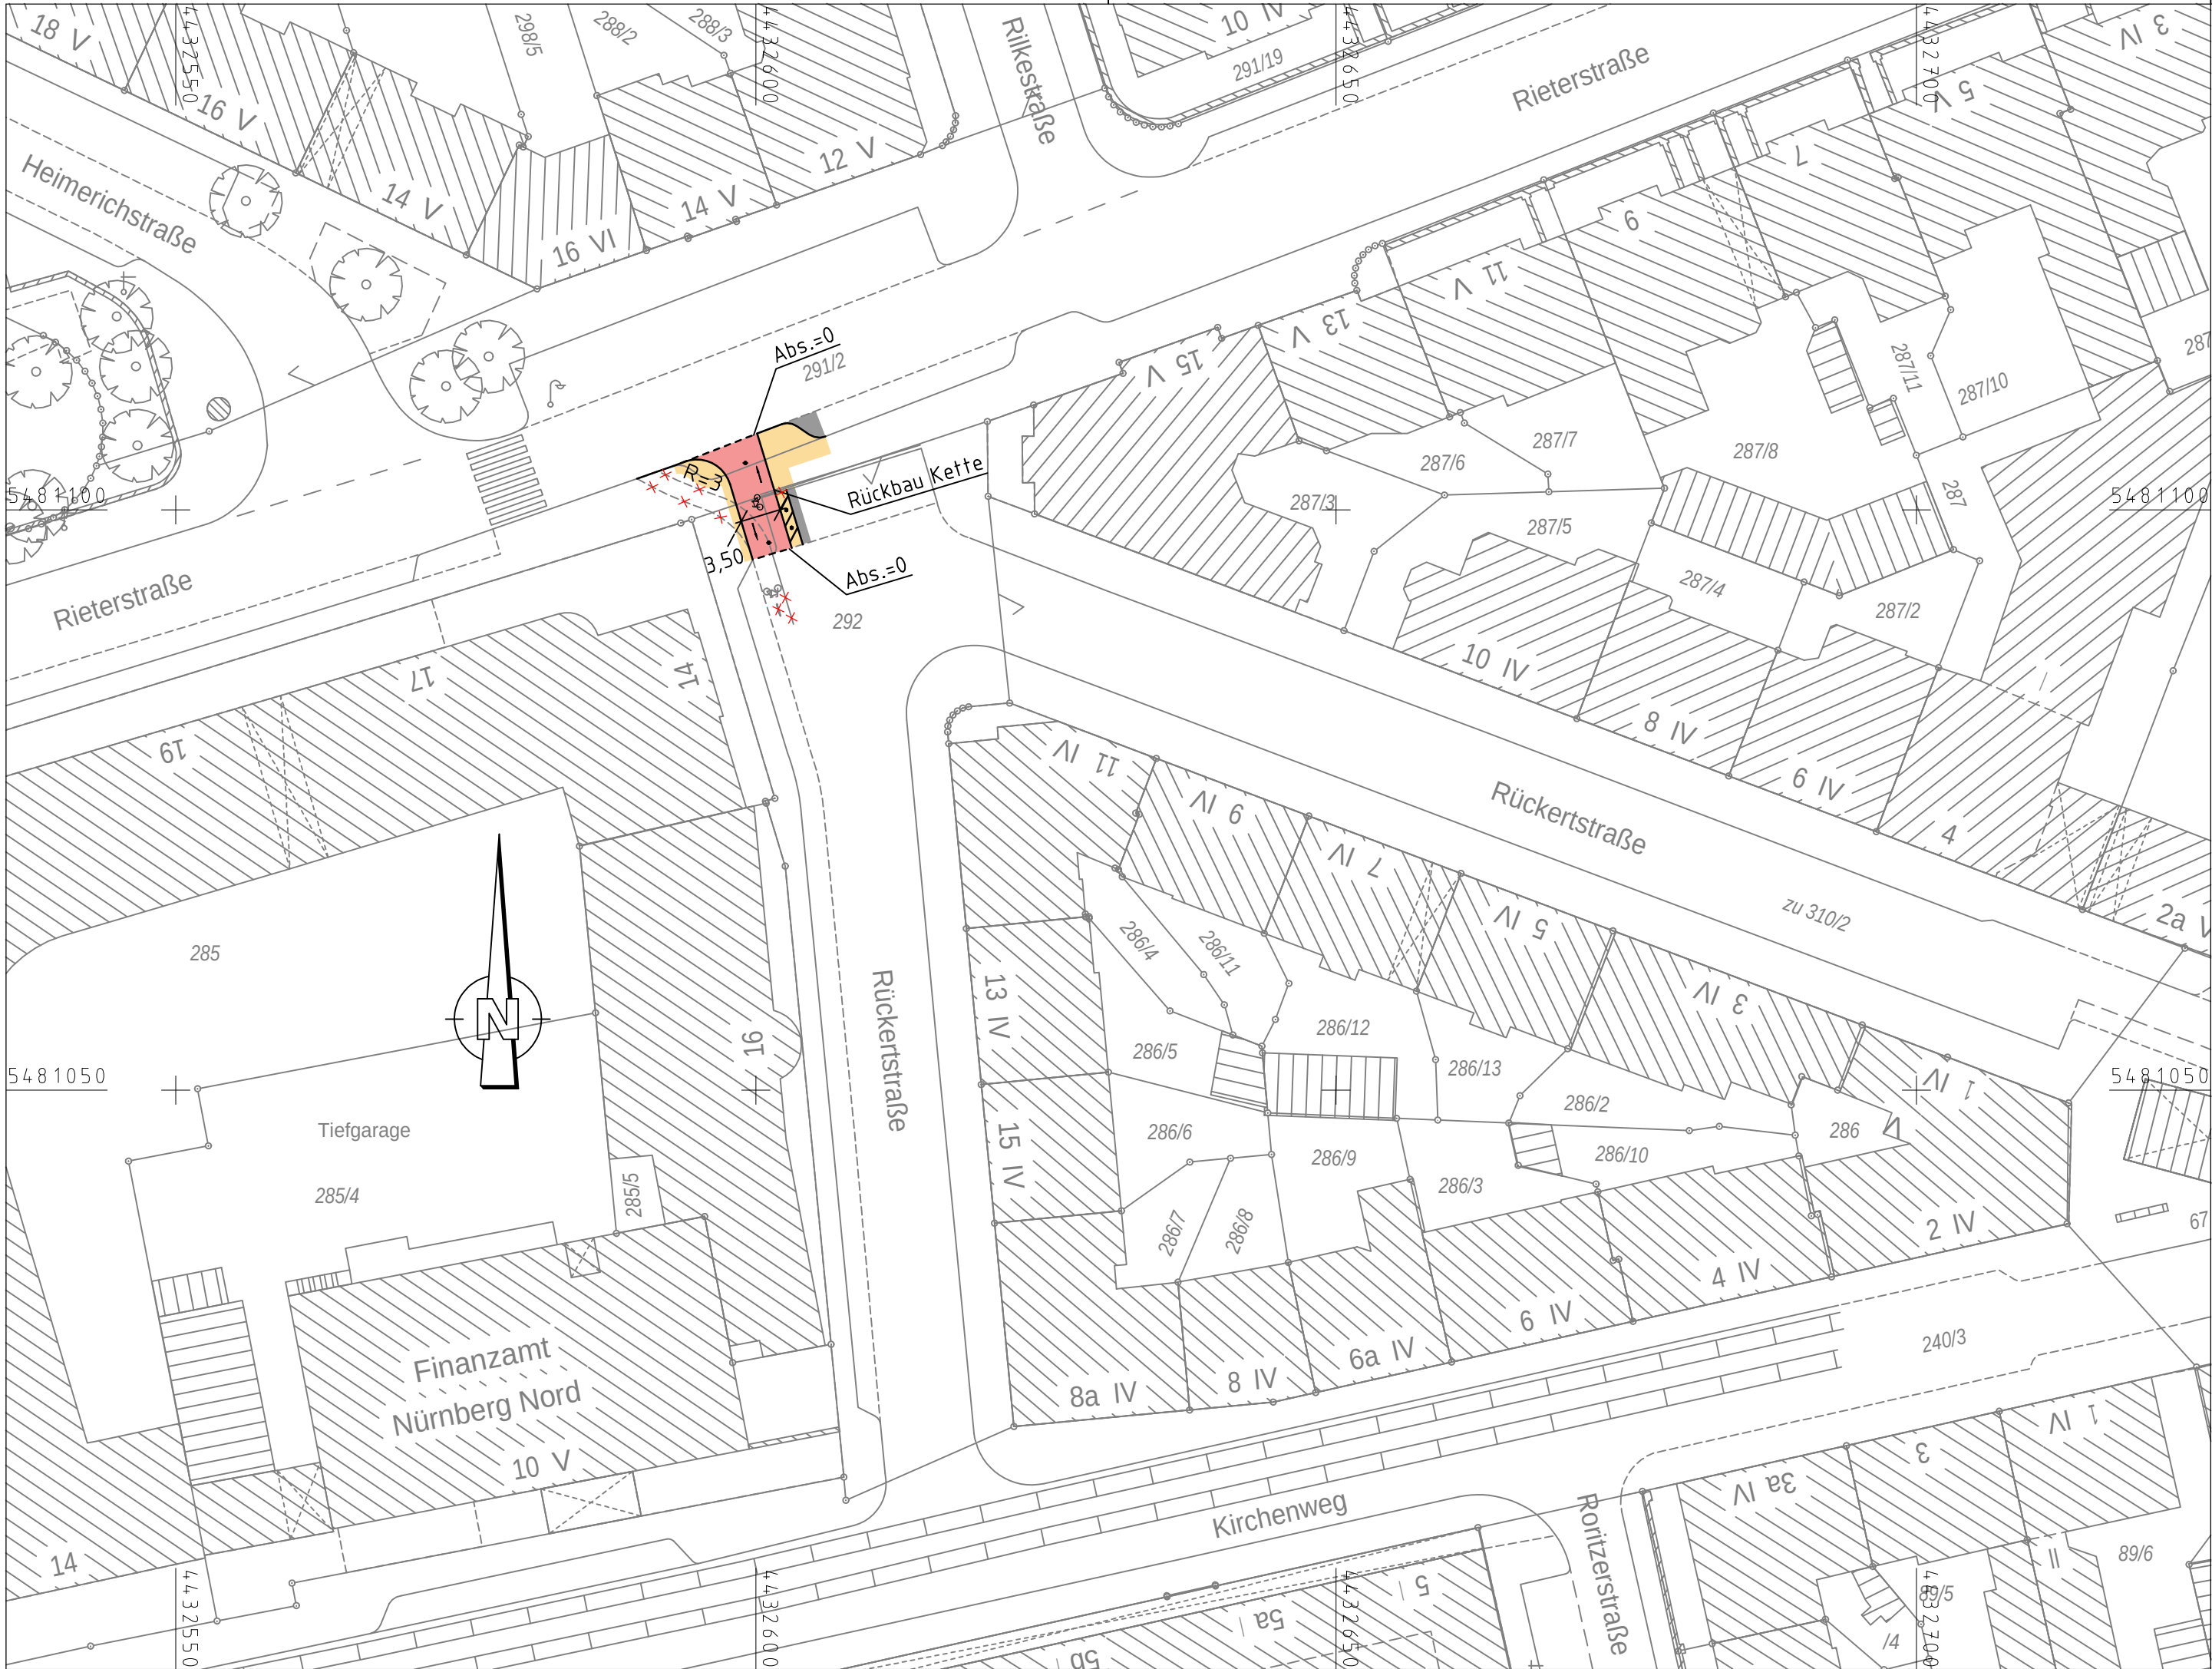

Zeichenerklärung:

- Planung

  - Hochbord
  - Hochbord abgesenkt
  - vorh. Baum
  - gepl. Baum
  - Einfahrt/Ausfahrt
  - Beleuchtung (Stahl-/Betonmast)
  - erf. Abbruch
  - VAG Wartehalle
  - Stützmauer
  - neue Maststandorte
  - LSA mit Blindenausstattung
  - Mast – LSA mit Blindenleitausrüstung
  - Blindenleitsystem mit Sperrfeldern gem. RAST-Nürnberg /DIN 32984
- Fahrbahnfläche
  - Gehwegfläche
  - Bordsteinradweg
  - Radstreifen/ÖPNV-Spur
  - Radwegfurt
  - Parkstandsfläche
  - sonstige Pflasterfl.
  - Grünfläche
  - Überfahrt-Gehweg
  - Markierung Radweg
  - Hinweis auf 2-Richtungsradweg
  - Fahrradständer

Bestand

- best. Gebäude
  - Baum
  - Wiese
  - Wald
  - Gartenland
  - Unland
  - Friedhof
  - Zaun
  - Mauer
  - Stützmauer
- Schaltkasten
  - Litfaßsäule
  - Eingang
  - Einfahrt
  - Steigungspfeil
  - Fließrichtung
  - Mast
  - Fahnenmast
  - Lampe
  - Oberflurhydrant
  - Brunnen

VERKEHRSPLANUNGSAMT  
STRASSENPLANUNG

|                                        |             |                    |                                                      |            |
|----------------------------------------|-------------|--------------------|------------------------------------------------------|------------|
| ABTEILUNGSLEITUNG                      |             | gez. Wunder        | NÜRNBERG, AM 06.05.2015                              |            |
| BEARBEITUNG                            |             | Krause (4931)      | gez. Jülich<br>AMTSLEITER                            |            |
|                                        |             | Klapuch/Prodanovic |                                                      |            |
| ÄNDERUNGEN                             |             |                    | Lageplan                                             |            |
| DATUM                                  | BEARBEITUNG | OBJEKT             | M = 1 : 500                                          | 2.2132.2.1 |
|                                        |             |                    | Rieterstraße<br><br>Radschleuse<br>zur Rückertstraße |            |
|                                        |             |                    |                                                      |            |
|                                        |             |                    |                                                      |            |
|                                        |             |                    |                                                      |            |
|                                        |             |                    |                                                      |            |
| Rieterstraße VPL500_2.PLT vom 04.04.16 |             |                    |                                                      |            |

CARD/1