


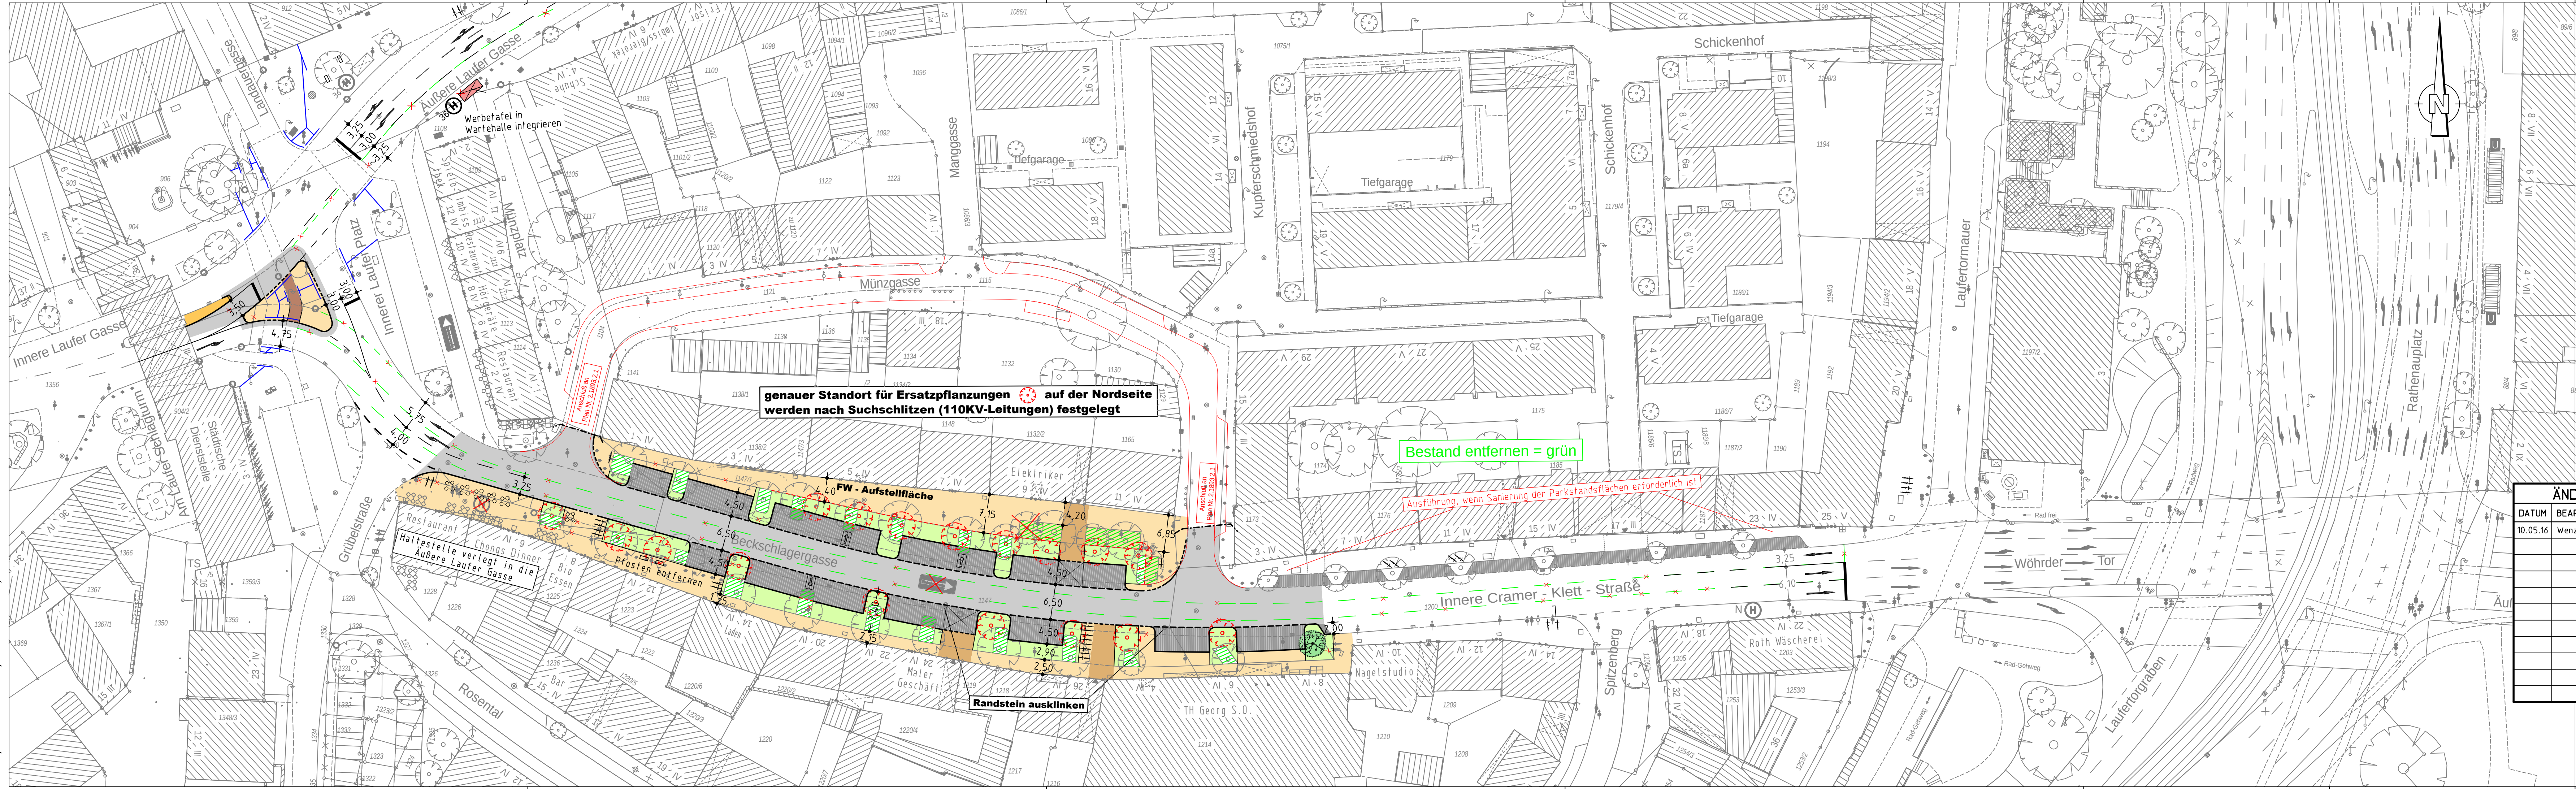

Zeichenerklärung:

- Planung
- Hochbord
 - Hochbord abgesenkt
 - VAG Warthalle
 - Parkstandsflächen
 - Pflaster fugenoffen
 - Ersatzpflanzung, wenn Altbäum entfernt wurde
 - gepl. Baum
 - Sitzbank
 - Fahrbahnfläche
 - Gehwegfläche
 - Überfahrt - Gehweg
 - Parkstandsfläche
 - Bordsteinradweg
 - Grünfläche
 - Motorradstellplatz
 - Fahrradstellplatz
 - Baumscheibe bleibt erhalten
 - Rückbau Baumscheibe bei Neupflanzung Baum

Bestandsaufnahme

- Katasterpunkt
- Grenzen
- Konturpunkt
- Vermessungspunkt
- Scheitel
- Unterflurpunkt
- Überflurpunkt
- Pegel
- Bereich
- Gebäude
- Brunnen
- Assen
- Lichtmast
- Haltestelle
- Uhr
- Straßenlaternen
- Brennstoff
- Kabelkanal
- ACG - Linie
- Mast
- Fahnenmast
- Leuchte
- Gesäule
- Schallpegelmesspunkt
- Leuchtsäule
- Assen
- Lichtmast
- Haltestelle
- Straßenlaternen
- Brennstoff
- Kabelkanal
- ACG - Linie
- Eingang
- Entwurf
- Stegungsportal
- Fließrichtung
- Zaun
- Mauer
- Stellmauer
- Best. Gebäude
- Baum
- Wiese
- Wald
- Gartenland
- Umland
- Freihof

ÄNDERUNGEN		
DATUM	BEARB.	OBJEKT
10.05.16	Wenzel	Schraffur

VERKEHRSPLANUNGSAMT STRASSENPLANUNG

ABTEILUNGSLEITUNG	gez. Wunder	NÜRNBERG, AM 04.05.2015		
BEARBEITUNG	Dufek (4933)	gez. Jülich AMTSLEITER		
	Wenzel (4937)			
ÄNDERUNGEN		Lageplan		
DATUM	BEARBEITUNG	OBJEKT	M = 1 : 500	2.2161.2.1
22.06.15	Wenzel	Instruktionserg.	Beckschlagergasse Innere-Cramer-Klett-Straße mit Gegenverkehr	
10.07.15	Wenzel	Wunsch CSU		
08.09.15	Wenzel	Verschiedenes		
06.10.15	Wenzel	Baumstandorte		
13.10.15	Wenzel	Baumscheiben		
16.10.15	Wenzel	Markierung		
30.10.15	Wenzel	Gehwege zwischen Baumscheiben entfernen		
Äußere Laufer G., Beckschlagergasse 001-v500_5B_B.PL.T vom 10.05.16				