


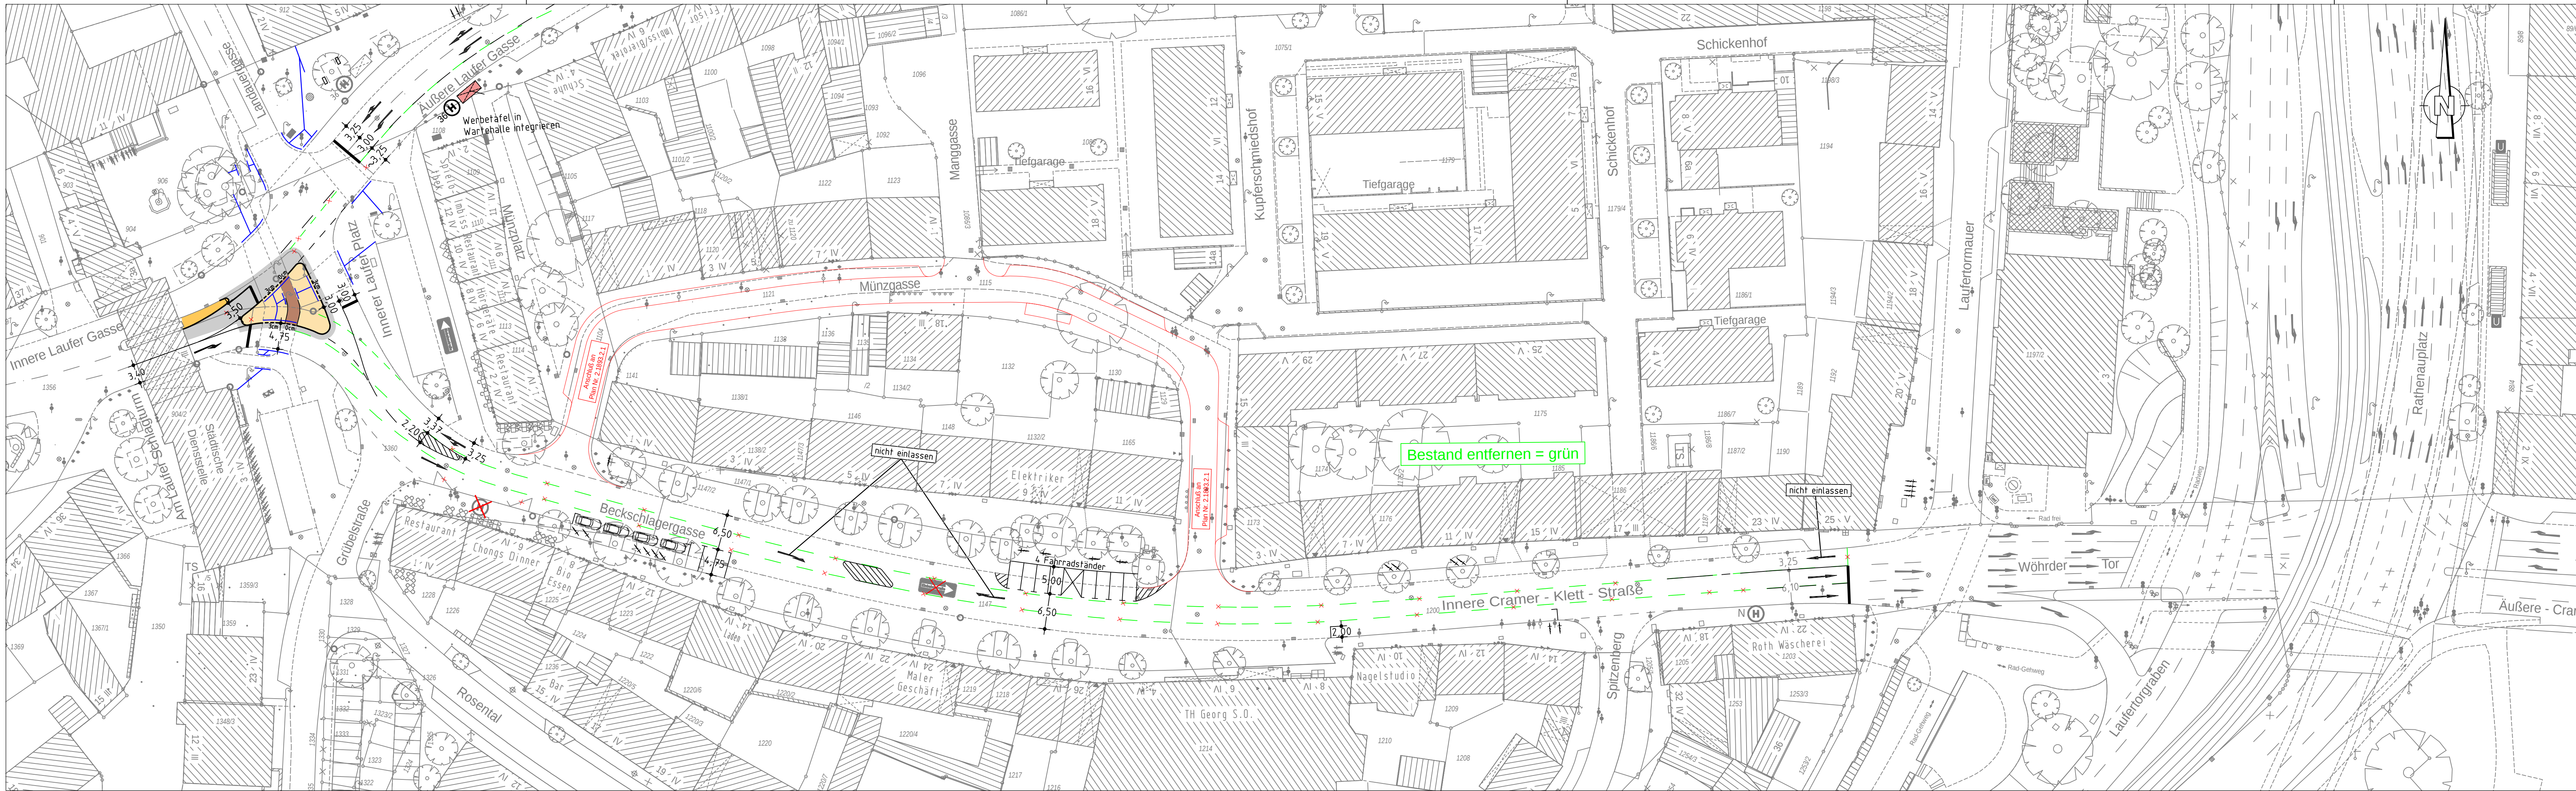

Planung

- | | | | |
|---|--------------------|---|-------------------|
|  | Hochbord |  | Fahrbahnfläche |
|  | Hochbord abgesenkt |  | Gehwegfläche |
|  | VAG Wartehalle |  | Bordsteinradweg |
|  | Sitzbank |  | Blindenleitsystem |
|  | Fahrradstellplatz | | |

Bestandsaufnahme

- | | | | | | |
|---|-------------------|---|-----------------|---|---------------|
|  | Katasterpunkt |  | Mast |  | Eingang |
|  | Grenzstein |  | Fahnenmast |  | Einfahrt |
|  | Ankerpunkt |  | Lampe |  | Siegungsspeil |
|  | Vermessungspunkt |  | Gassäule |  | Friedrich |
|  | Schieber |  | Schildwegweiser |  | Zaun |
|  | Unterflurhydrant |  | Lichtsäule |  | Mauer |
|  | Oberflurhydrant |  | Brunnen |  | Stützmauer |
|  | Pegel |  | Ampel |  | best. Gebäude |
|  | Bohrloch |  | Lichtschacht |  | Baum |
|  | Kabelschacht |  | Haltestelle |  | Wiese |
|  | Telefonzelle |  | Schilderleuchte |  | Gartenland |
|  | Uhr |  | Gully |  | Unland |
|  | Schaltkasten |  | Kanaltschacht |  | Friedhof |
|  | Fahrkartenautomat |  | ACD - Rinne | | |
|  | Briefkasten | | | | |
|  | Automat | | | | |
|  | Kabelstein | | | | |

**VERKEHRSPLANUNGSAMT
STRASSENPLANUNG**



ABTEILUNGSLEITUNG		gez. Wunder	NÜRNBERG, AM 02.11.2015	
BEARBEITUNG		Dufek (4933)	gez. Jülich AMTSLEITER	
		Wenzel (4937)		
ÄNDERUNGEN			Lageplan	
DATUM	BEARBEITUNG	OBJEKT	M = 1 : 500	2.2161.2.2
			Beckschlagergasse Innere Cramer-Klett-Straße 1. Baustufe	