


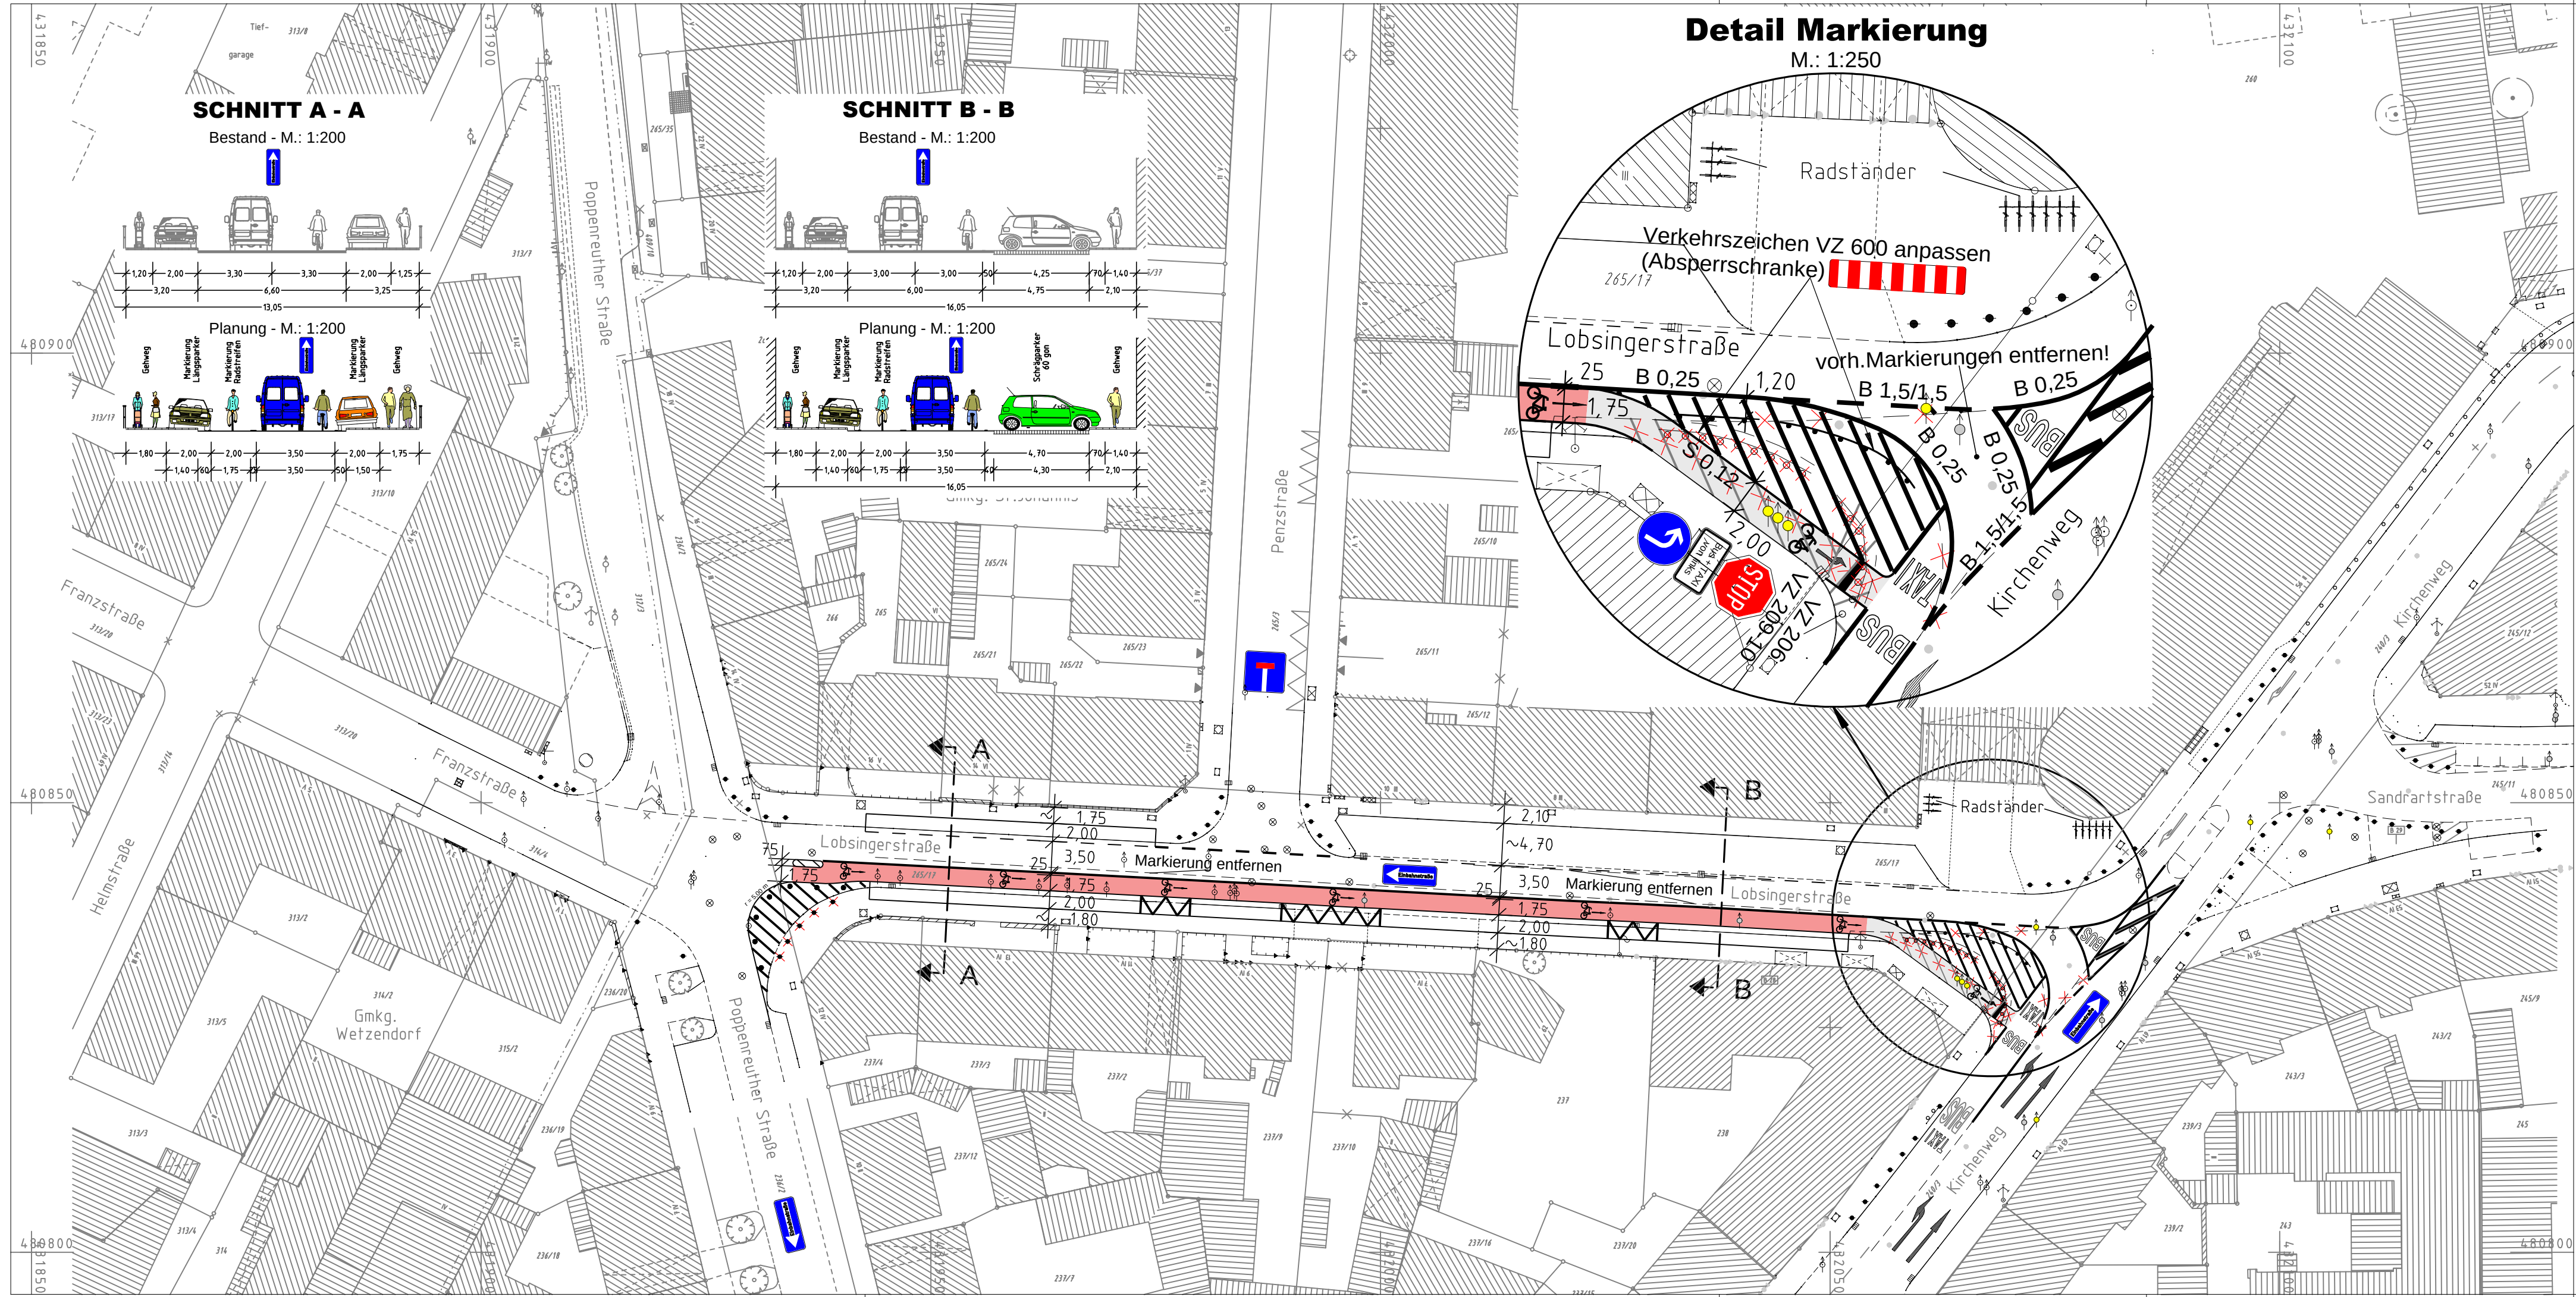

Zeichenerklärung:

Planung

- Hochbord
- Hochbord abgesenkt
- vorh. Baum
- gepl. Baum
- Einfahrt/Ausfahrt
- Beleuchtung (Stahl-/Betonmast)
- erf. Abbruch
- VAG Wartehalle
- Stützmauer
- neue Maststandorte
- LSA mit Blindenausstattung
- Mast - LSA mit Blindenleitausrüstung
- Blindenleitsystem mit Sperrfeldern gem. RAST-Nürnberg /DIN 32984
- Fahrbahnfläche
- Gehwegfläche
- Bordsteinradweg
- Radstreifen/ÖPNV-Spur
- Radwegfurf eingefärbt
- Parkstandsfläche
- sonstige Pflasterfl.
- Grünfläche
- Überfahrt-Gehweg
- Markierung Radweg
- Hinweis auf 2-Richtungsradweg
- Fahrradständer

Bestandsaufnahme

- Katasterpunkt
- Grenzen
- Absteckpunkt
- Vermessungspunkt
- Scheiter
- Unterflurhydrant
- Oberflurhydrant
- Pegel
- Bohrloch
- Kabelschacht
- Telefonzelle
- Uhr
- Schaltkasten
- Fahrkartenaufnahm
- Briefkasten
- Außent
- Kabelsch
- Mast
- Fahnenmast
- Lampe
- Gassäule
- Schild Wegweiser
- Litfabäude
- Brunnen
- Ampe
- Lichtschacht
- Haltestelle
- Schaltkasten
- Gully
- Kanalschacht
- ACO - Rinne
- Engang
- Einfahrt
- Stiegeingefel
- Friedrichung
- Zaun
- Mauer
- Stützmauer
- best. Gebäude
- Baum
- Wiese
- Wald
- Gartenland
- Unland
- Friedhof

VERKEHRSPLANUNGSAMT STRASSENPLANUNG



ABTEILUNGSLEITUNG		gez. Wunder	NÜRNBERG, AM 25.06.2015 gez. Jülich AMTSLEITER	
BEARBEITUNG		Kölbel (5355)		
		Klapuch		
ÄNDERUNGEN			Lageplan	
DATUM	BEARBEITUNG	OBJEKT	M = 1 : 500	2.1058.2.13
			Lobsingerstraße zwischen Poppenreuther Straße und Kirchenweg Markierung Radstreifen gegen Einbahnstraße	
Lobsingerstraße_Radstr-geg-Einbahn_GEO VLP500_1.PLT vom 29.07.15				