


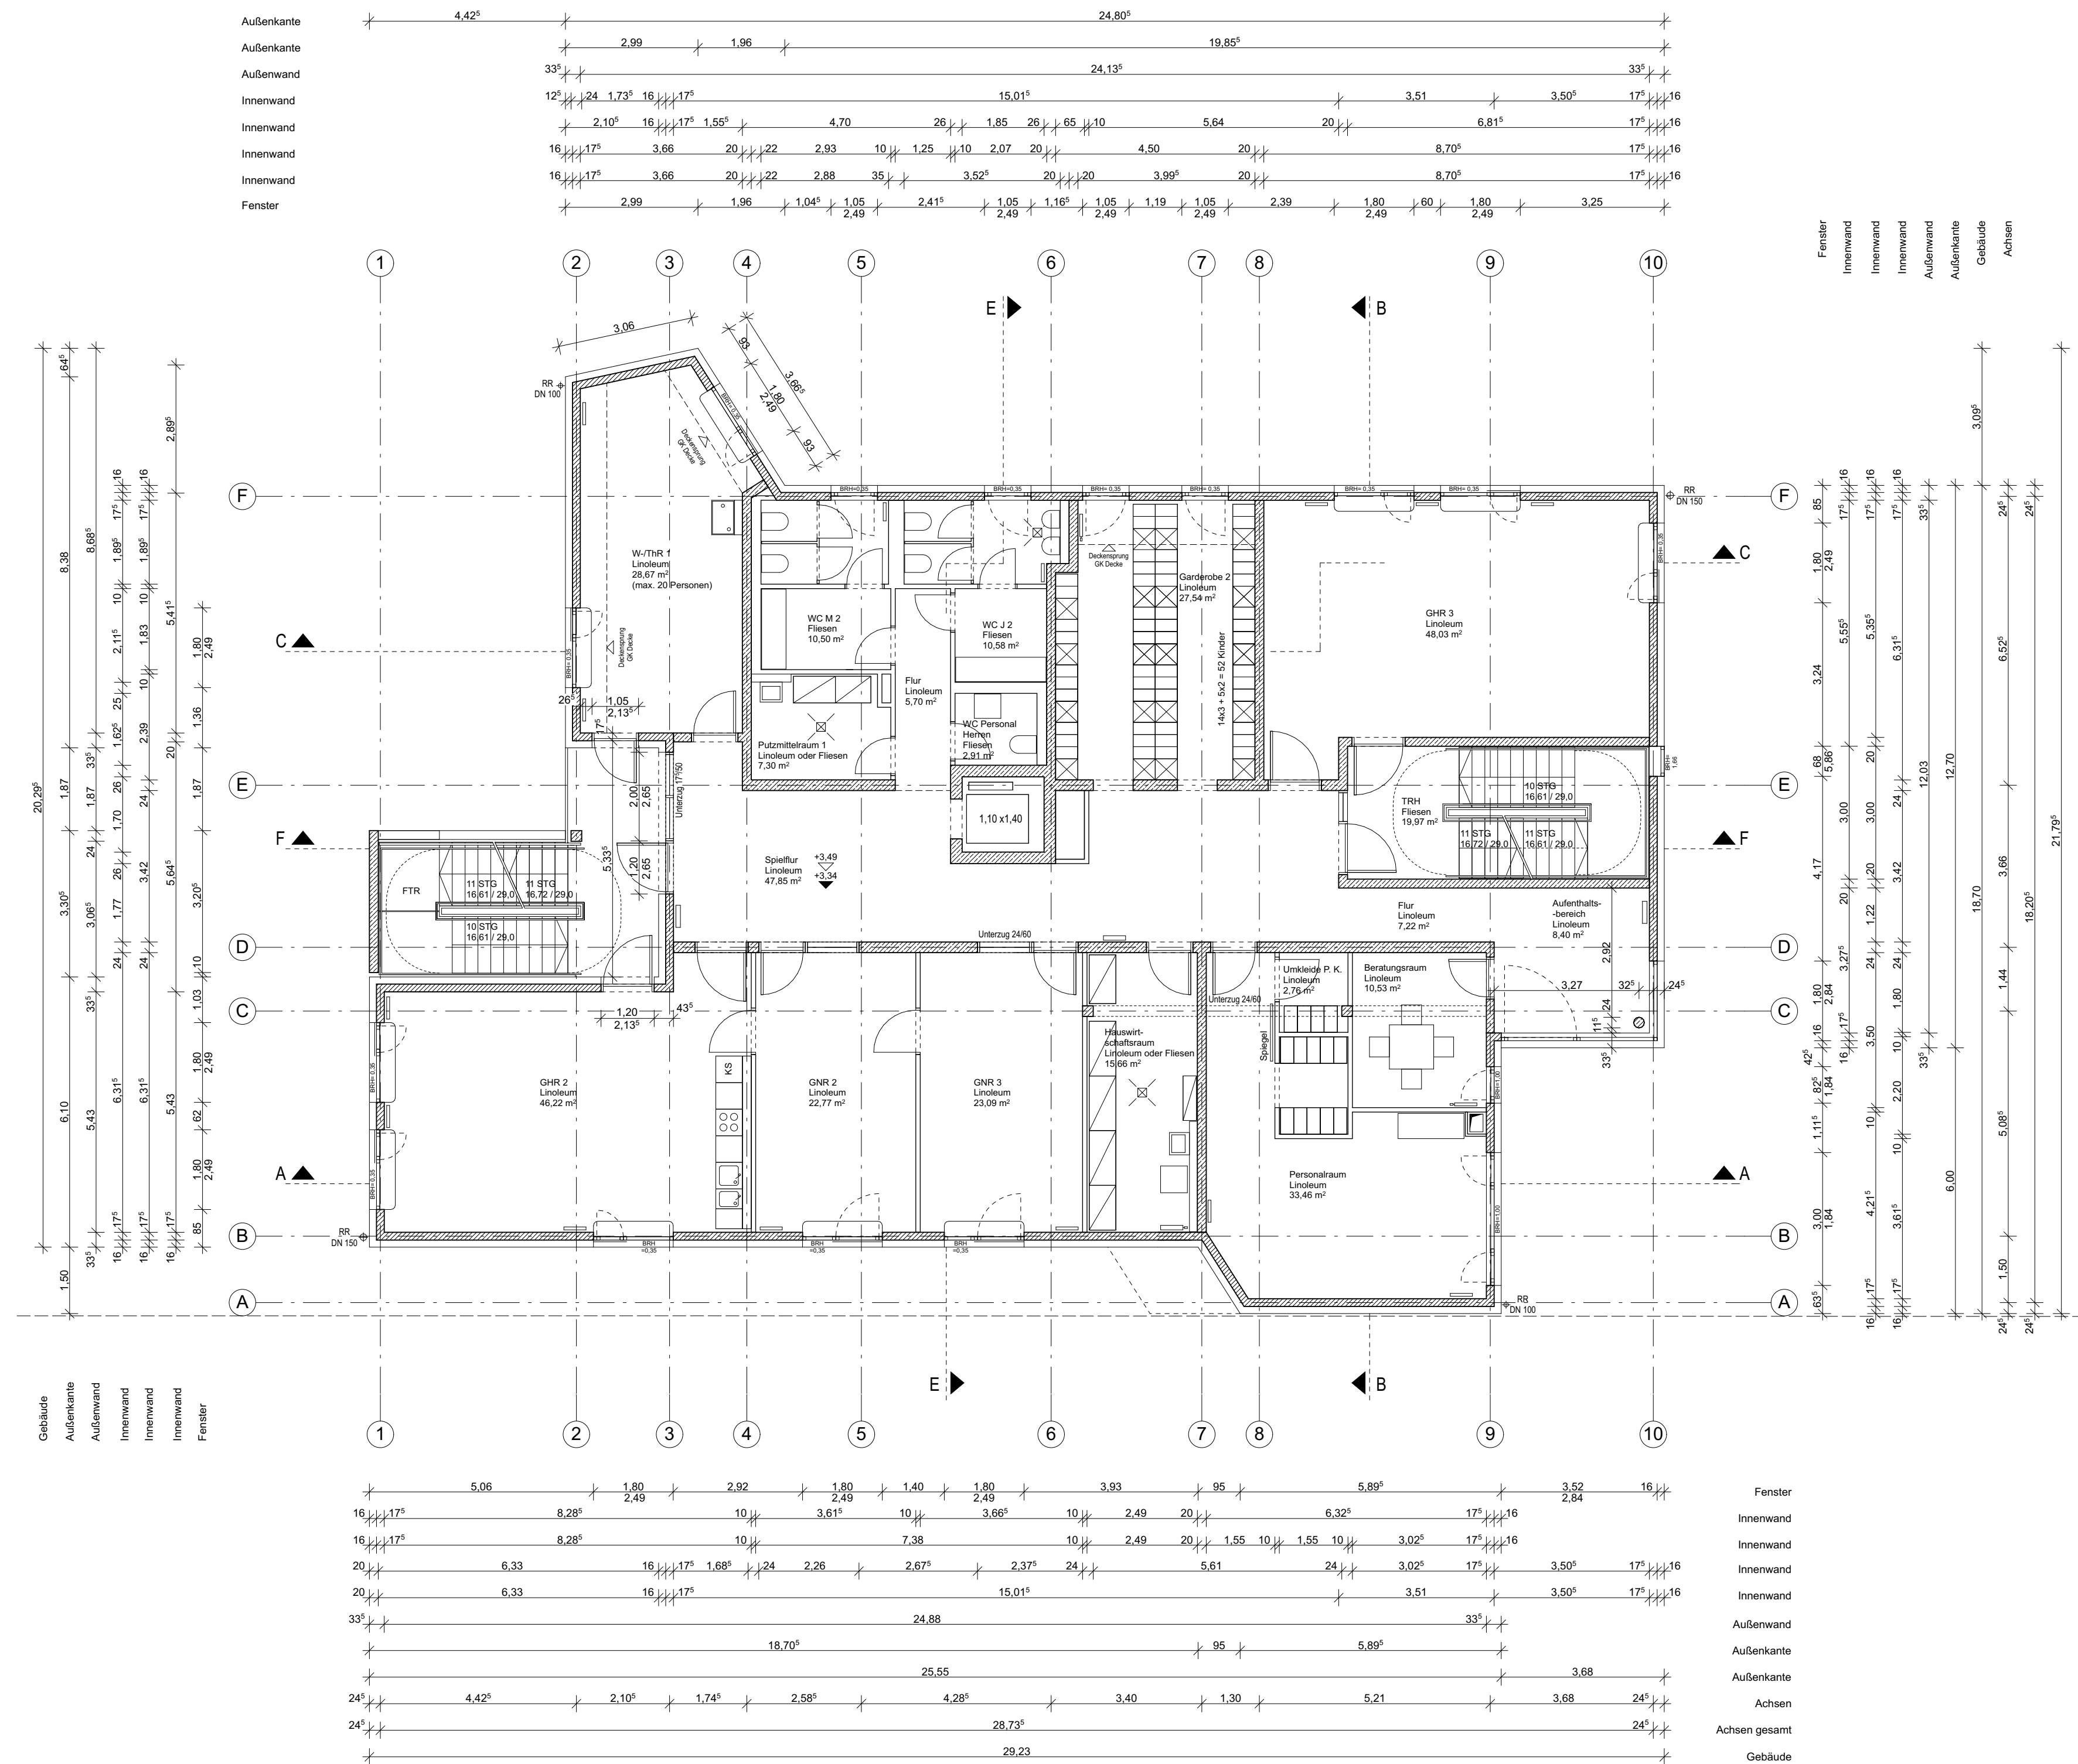

GENEHMIGUNGSPLANUNG

BAUVORHABEN	Neubau eines 5-gruppigen Kinderhortes	
GRUNDSTÜCK	Forsthoßstrasse 41, Nürnberg; Gemarkung Gleißhammer Fl.Nr.: 110/0	
NACHBARN	Flur-Nr. 109	Stadt Nürnberg; Äußere Laufer Gasse 25-27, 90403 Nürnberg; Datum, Unterschrift
	Flur-Nr. 133/3	Stadt Nürnberg; Äußere Laufer Gasse 25-27, 90403 Nürnberg; Datum, Unterschrift
	Flur-Nr. 112	Stadt Nürnberg; Äußere Laufer Gasse 25-27, 90403 Nürnberg; Datum, Unterschrift
	Flur-Nr. 110/8	Rau Dieter, Rau Verena, Rau Christoph; Siegmund-Freud-Straße 26, 90455 Nürnberg; Datum, Unterschrift
	Flur-Nr. 110/4	Doll Herbert Franz; Forsthoßstraße 33, 90461 Nürnberg; Datum, Unterschrift
BAUHERR	Flur-Nr. 110/5	Wohltab Helmut; Siglindenstraße 15, 90461 Nürnberg; Datum, Unterschrift
	Stadt Nürnberg vertrete durch WBG KOMMUNAL GmbH Breslauer Strasse 396 90471 Nürnberg Tel: 0911 / 8004-0 Fax: 0911 / 8004-100 email: info@fischer-z.net www.fischer-z.net Prof. Florian Fischer - Architekt BDA DWB	
ARCHITEKT	fischer Z architekten Gabelsbergerstrasse 85 80333 München Tel: 089 / 51 777 030 Fax: 089 / 51 777 031 email: info@fischer-z.net www.fischer-z.net Prof. Florian Fischer - Architekt BDA DWB	

Planinhalt:	1. OBERGESCHOSS	Plannummer:	03
Maßstab:	1:100	Datum:	20.05.2016

