

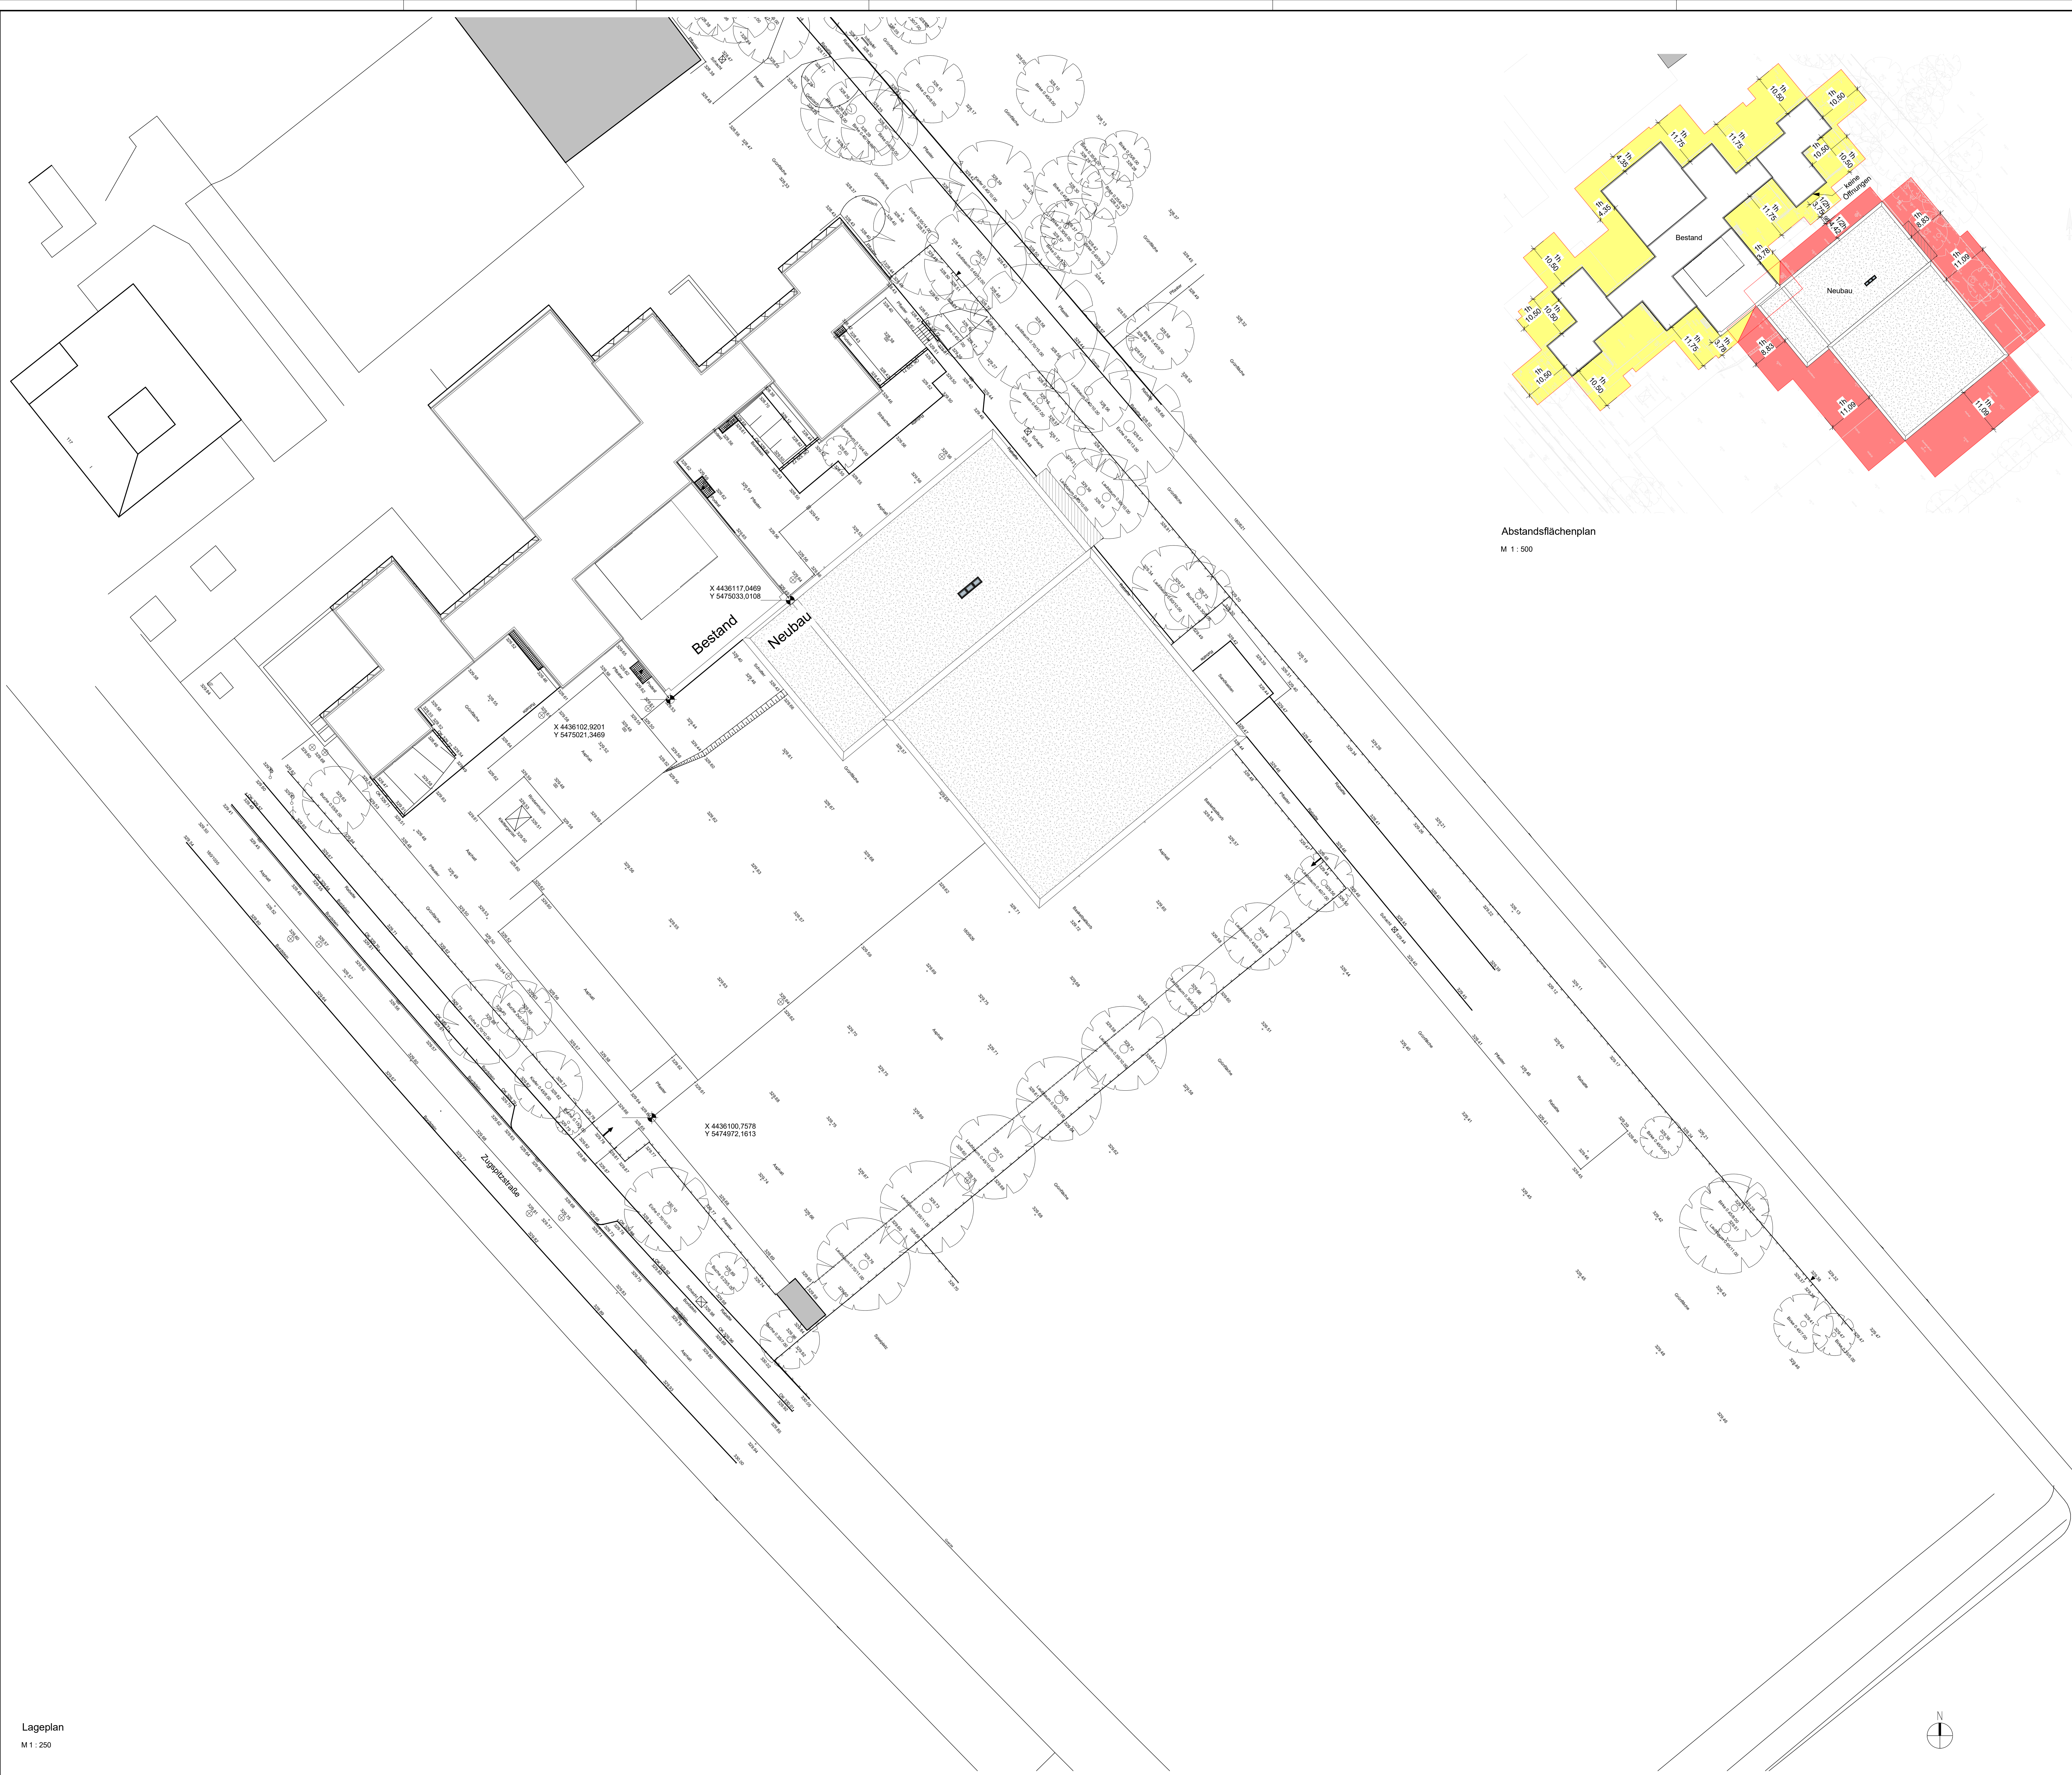


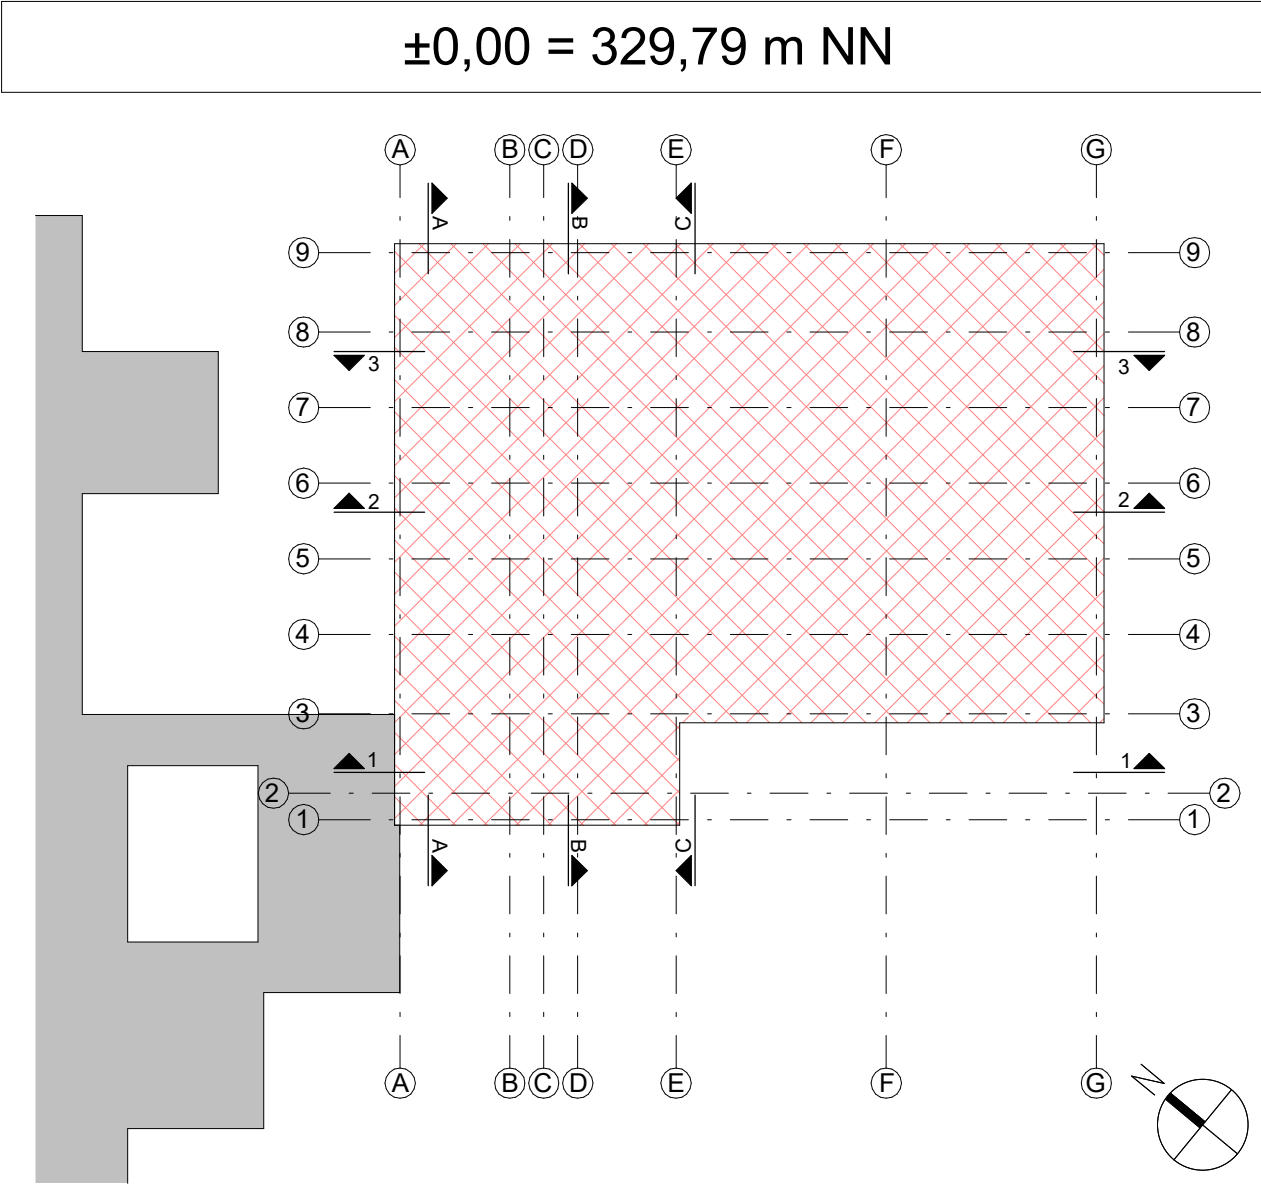

Abstandsflächenplan
M 1 : 500

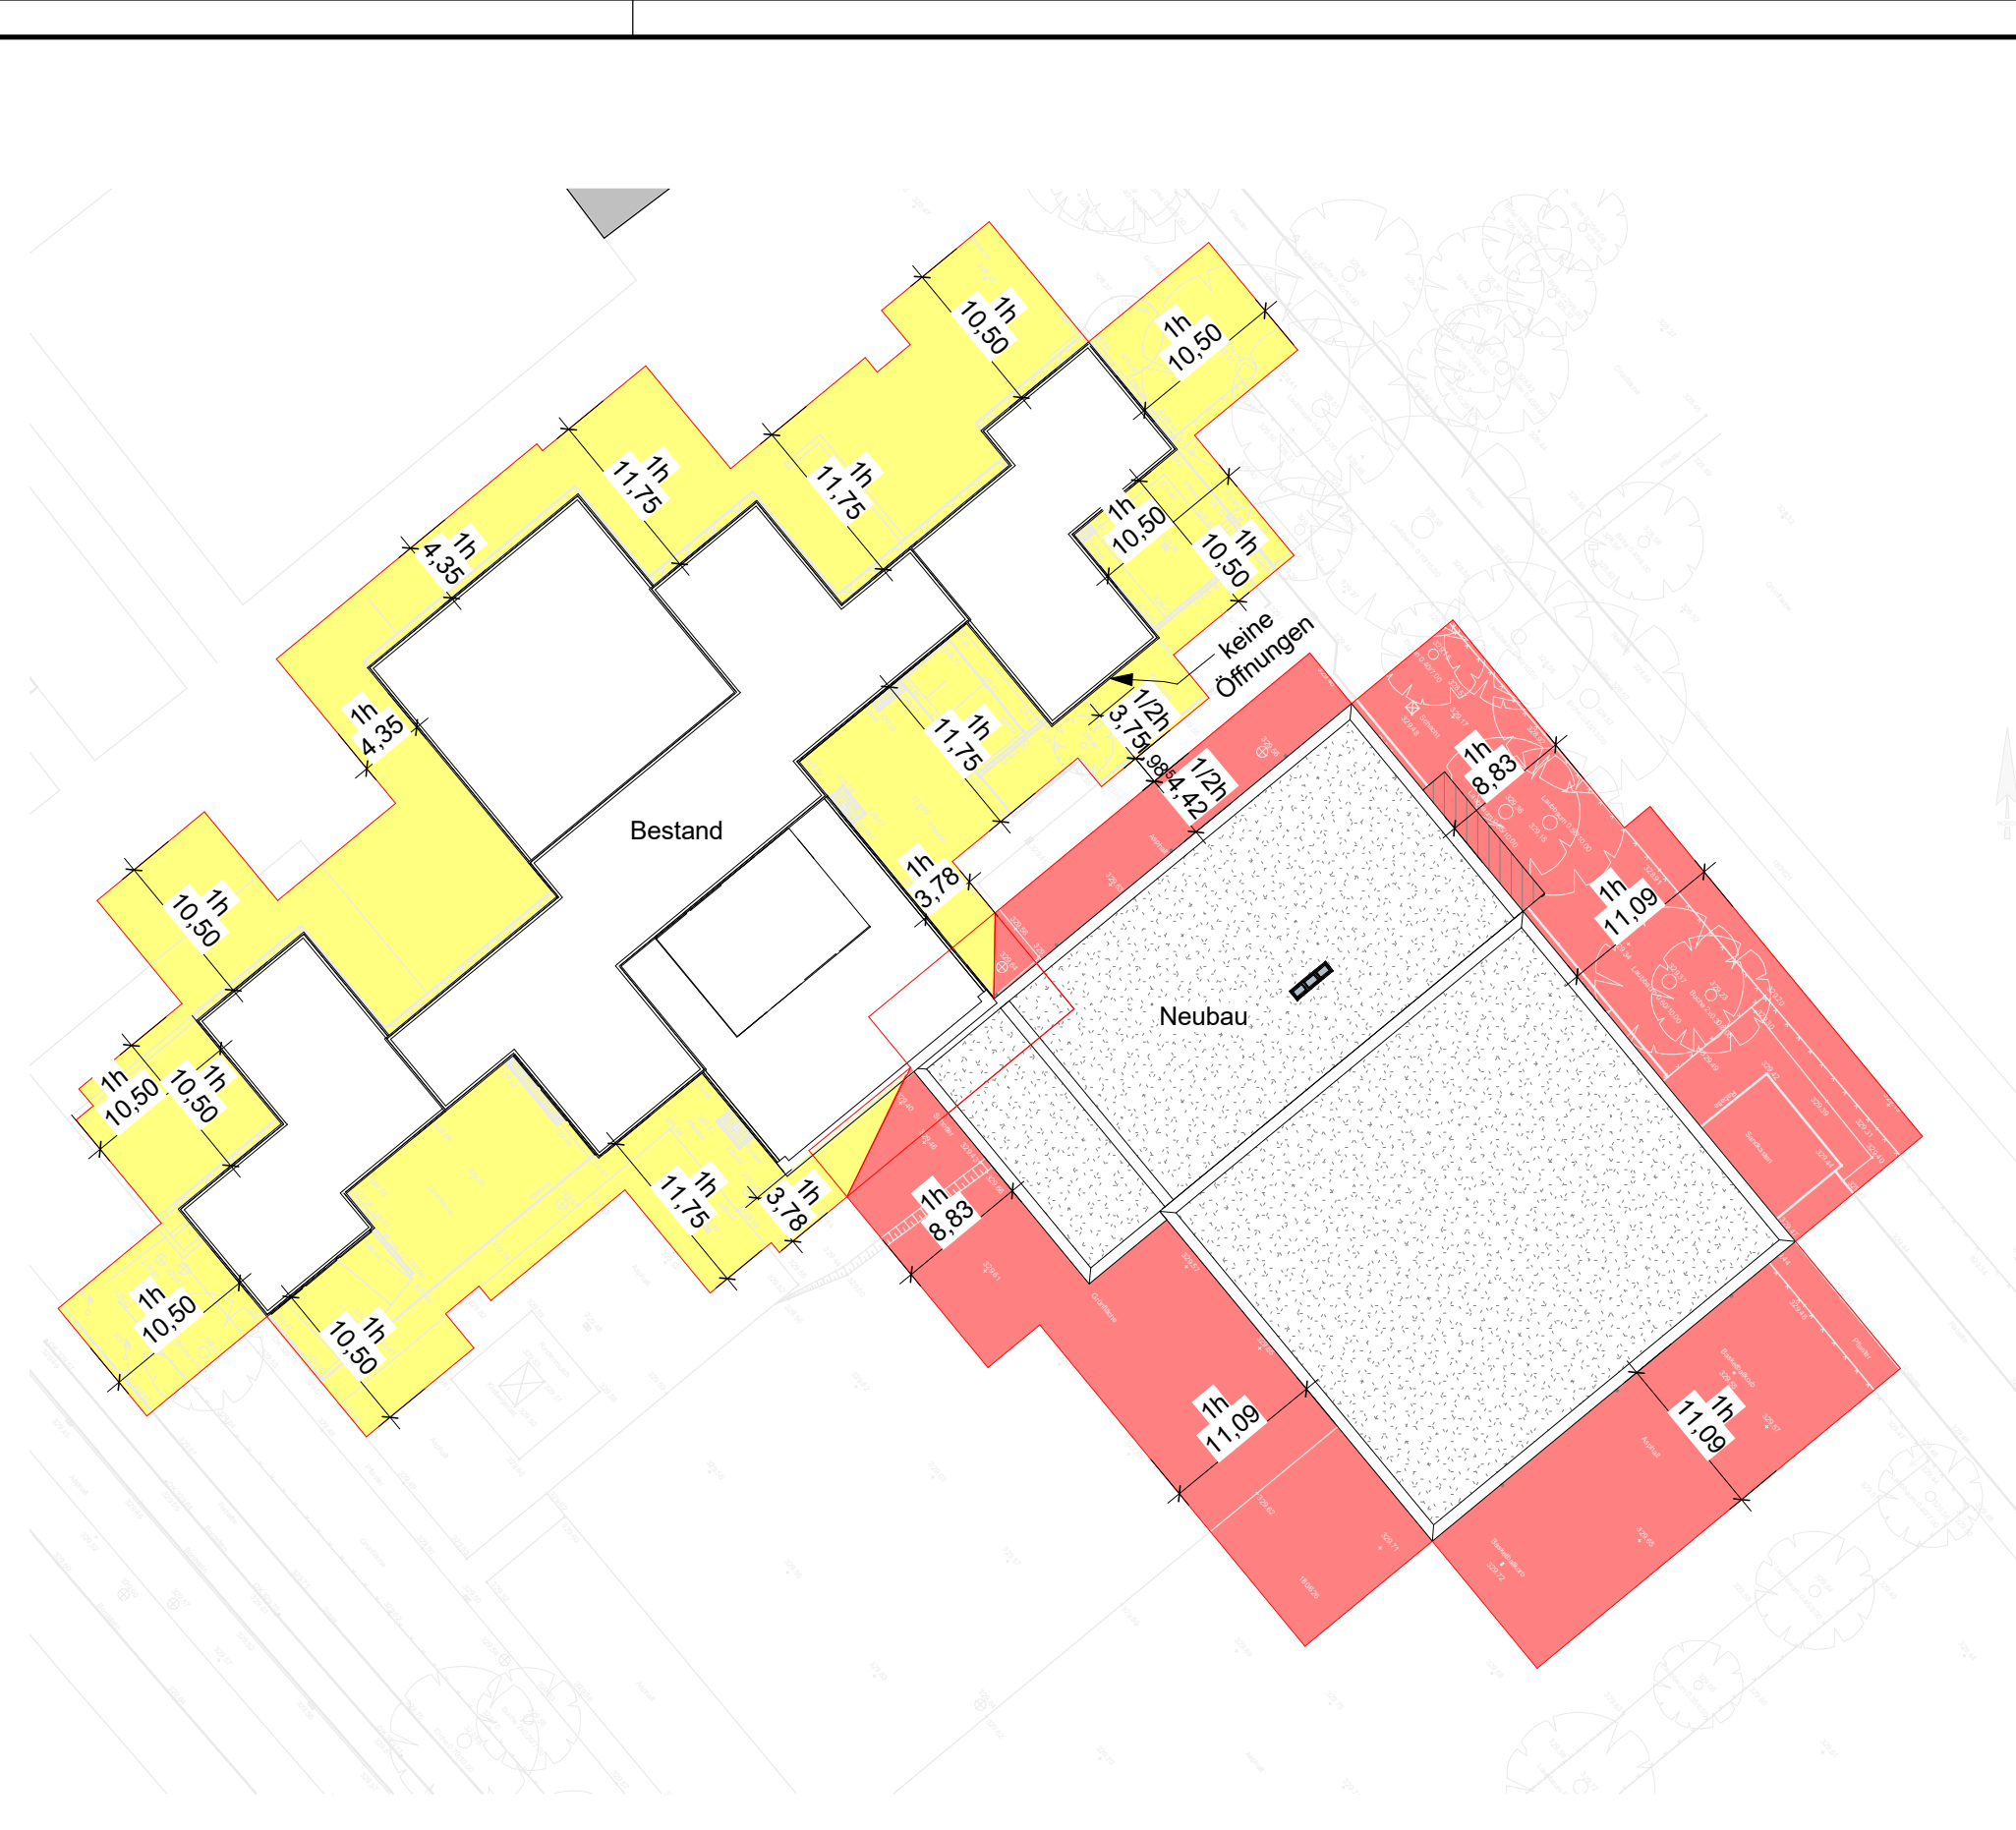

Lageplan
M 1 : 250

C			
B			
A			
Nr.	Änderungen	geänd. am	Name
Vorhaben: Neubau 2-feld-Turnhalle mit schulischen Ergänzungsflächen		Proj.Nr.	156164
Projektadresse: Zugspitzstraße 123, 90471 Nürnberg		Plan Nr.	A 01
Maststab: 1:250 / 1:500 m, cm		Tag	Name
Lageplan		entw.	04/2016 P. Kuhn
		gez.	04/2016 bato
		gepr.	
Vorhabensträger:		Entwurfsverfasser:	
Stadt Nürnberg vertreten durch: WBG KOMMUNAL GmbH Breslauer Str. 396 90471 Nürnberg		BAURCONSULT ARCHITEKTEN GENIEURE Hauffenstraße 3 90471 Nürnberg	
(Datum, Unterschrift)		(Datum, Unterschrift)	