


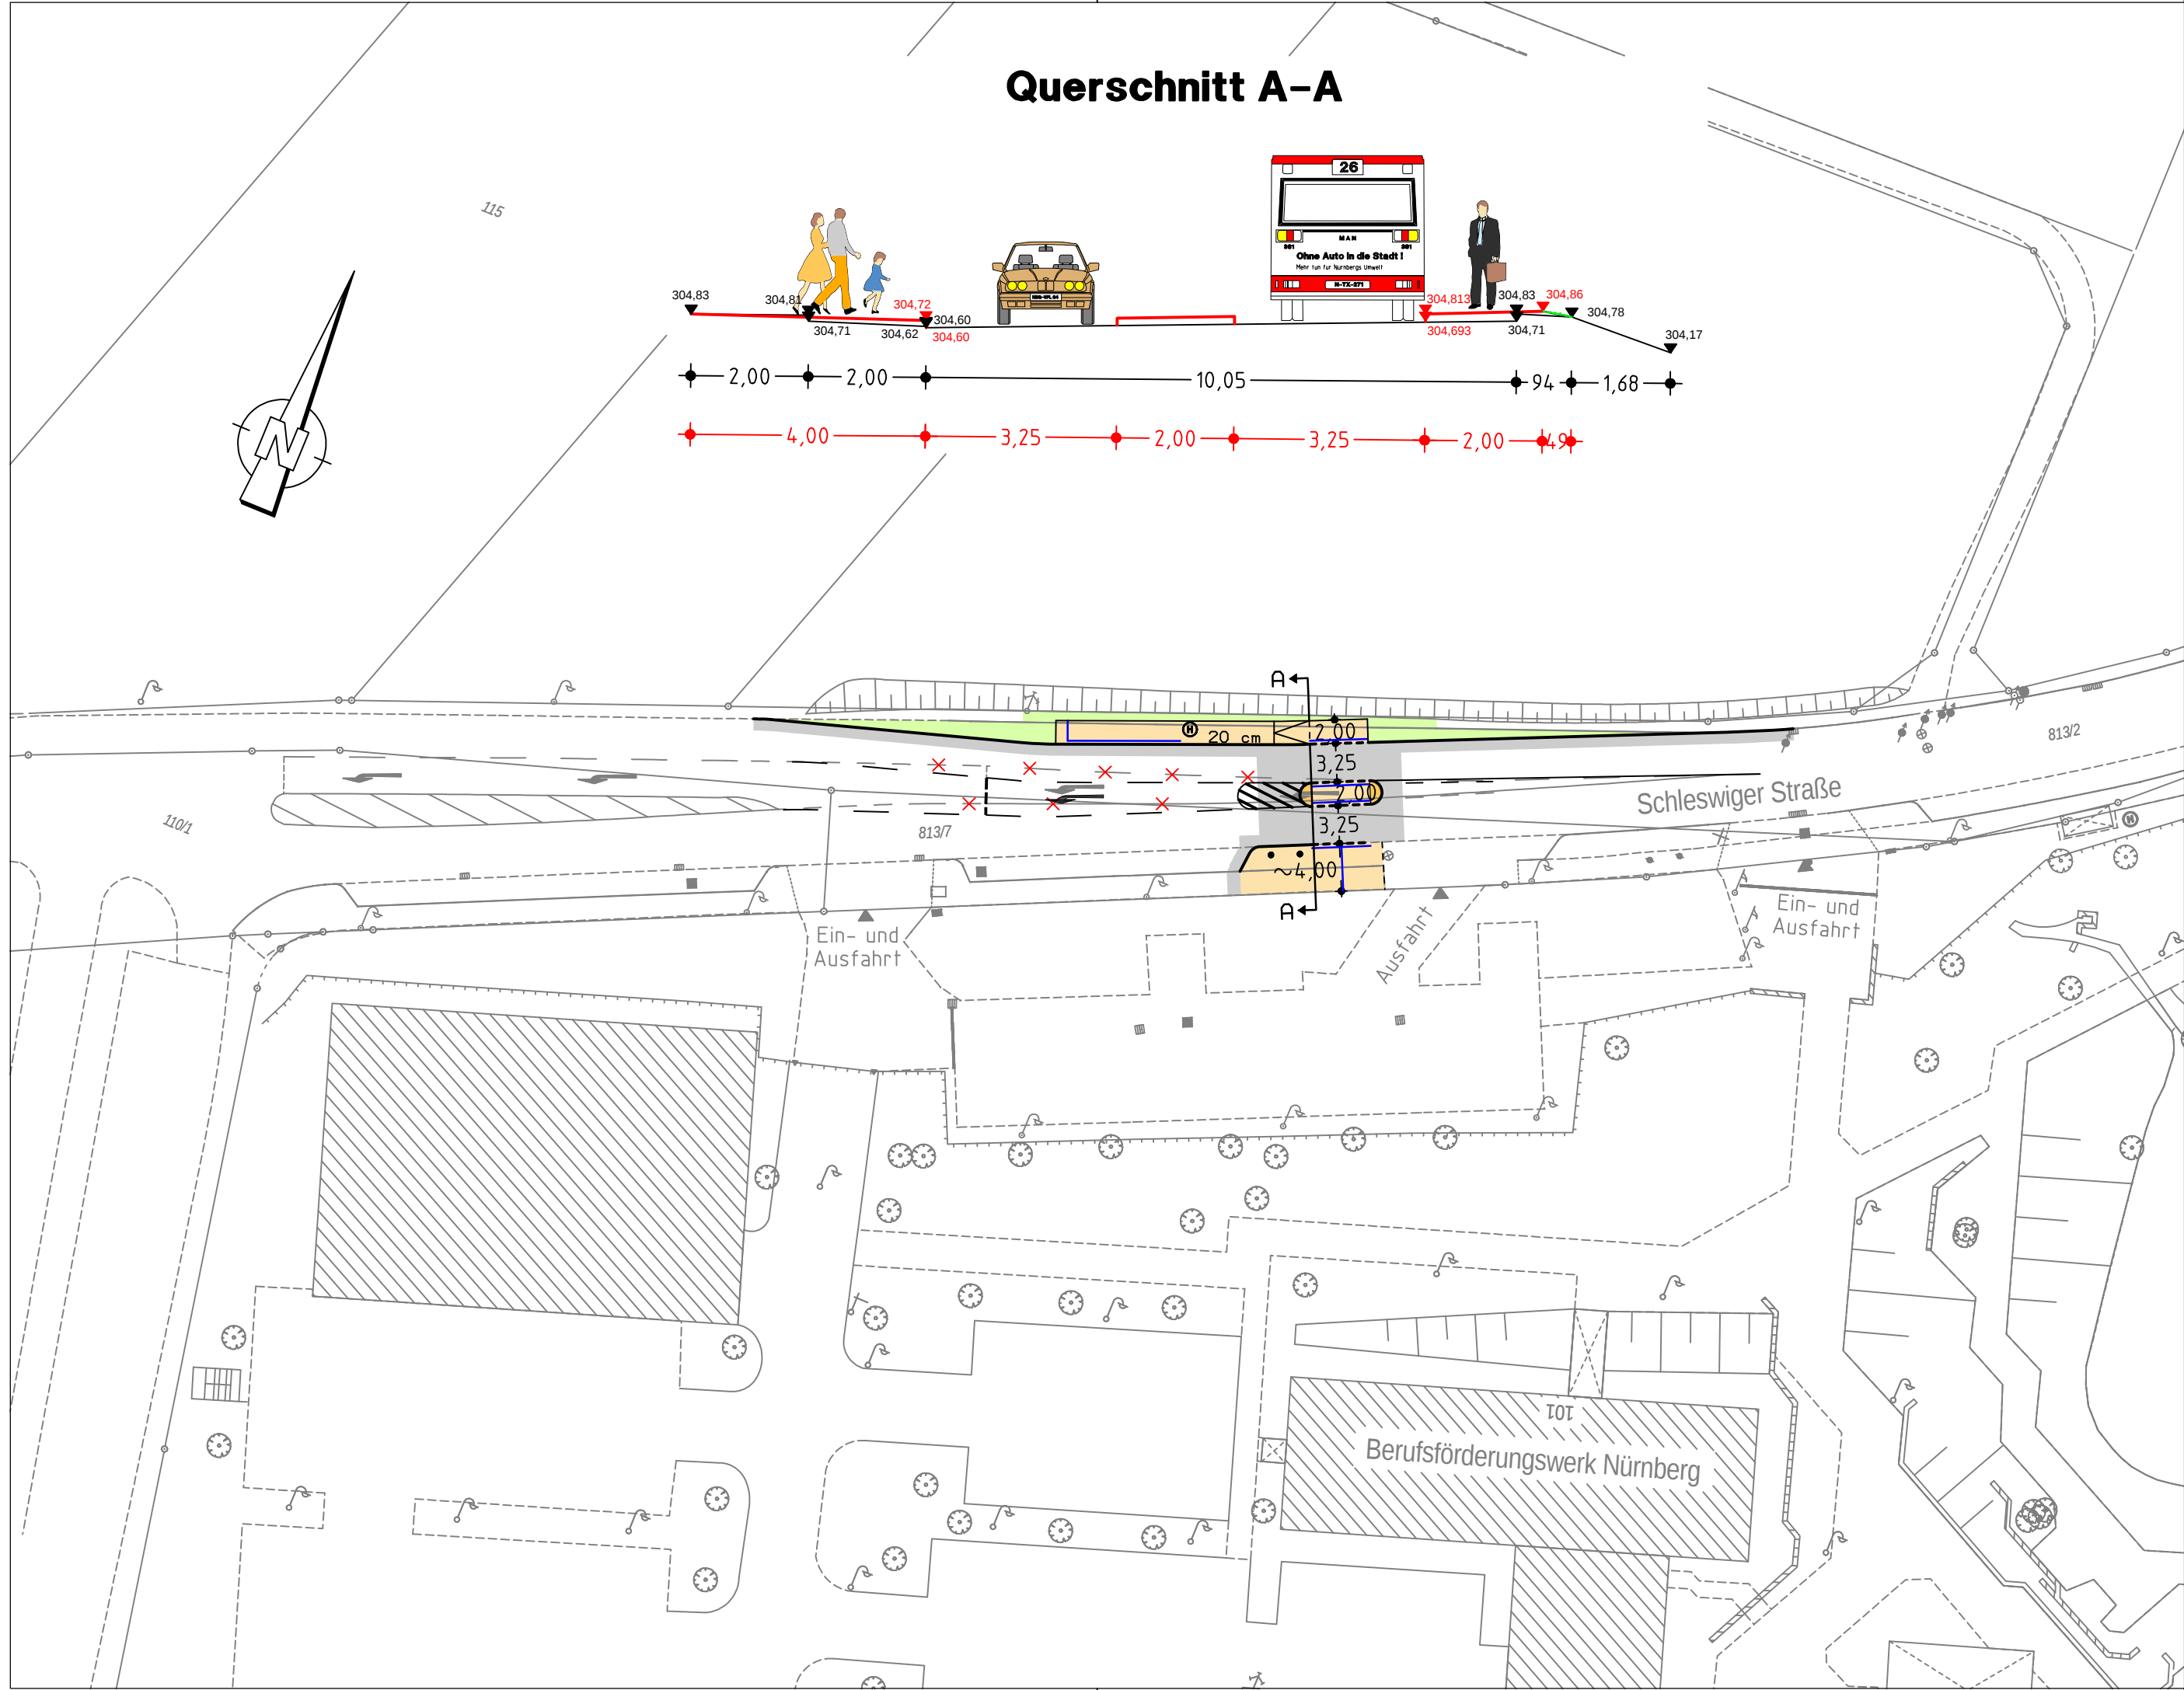

Zeichenerklärung:

- Planung

 - Hochbord
 - Hochbord abgesenkt
 - vorh. Baum
 - VAG Wartehalle
 - Einfahrt/Ausfahrt
- Fahrbahnfläche
 - Gehwegfläche
 - sonstige Pflasterfl.
 - Grünfläche

Bestand

- Katasterpunkt
- Grenzschein
- Absteckpunkt
- Vermessungspunkt
- Scheiber
- Unterflurhydrant
- Oberflurhydrant
- Pegel
- Bohrloch
- Kabelschacht
- Telefonzelle
- Uhr
- Schaltkasten
- Fahrkartenautomat
- Briefkasten
- Automat
- Kabelstein

- Mast
- Fahnenmast
- Lampe
- Gassäule
- Schild, Wegweiser
- Leuchtsäule
- Brunnen
- Ampel
- Lichtschacht
- Haltestelle
- Schilder, Leuchtpfeile
- Gully
- Kanalschacht
- ACD - Rinne

- Eingang
- Zufließen
- Stegungsprofil
- Fließrichtung
- Zaun
- Mauer
- Stützmauer
- best. Gebäude
- Baum
- Wiese
- Wald
- Gartenland
- Umland
- Friedhof
- Gascontainer
- Altglieder

VERKEHRSPLANUNGSAMT STRASSENPLANUNG			 NÜRNBERG	
ABTEILUNGSLEITUNG		gez. Wunder	NÜRNBERG, AM 20.04.2016 gez. Jülich AMTSLEITER	
BEARBEITUNG		Dufek (4933)		
		Reiser M.		
ÄNDERUNGEN			Lageplan	
DATUM	BEARBEITUNG	OBJEKT	M = 1 : 500	2.2181.2.5
			Schleswiger Straße Insel und Bushaltestelle bei Haus Nr.101	
Schleswiger Straße _001 V500_1.PLT vom 09.05.16				