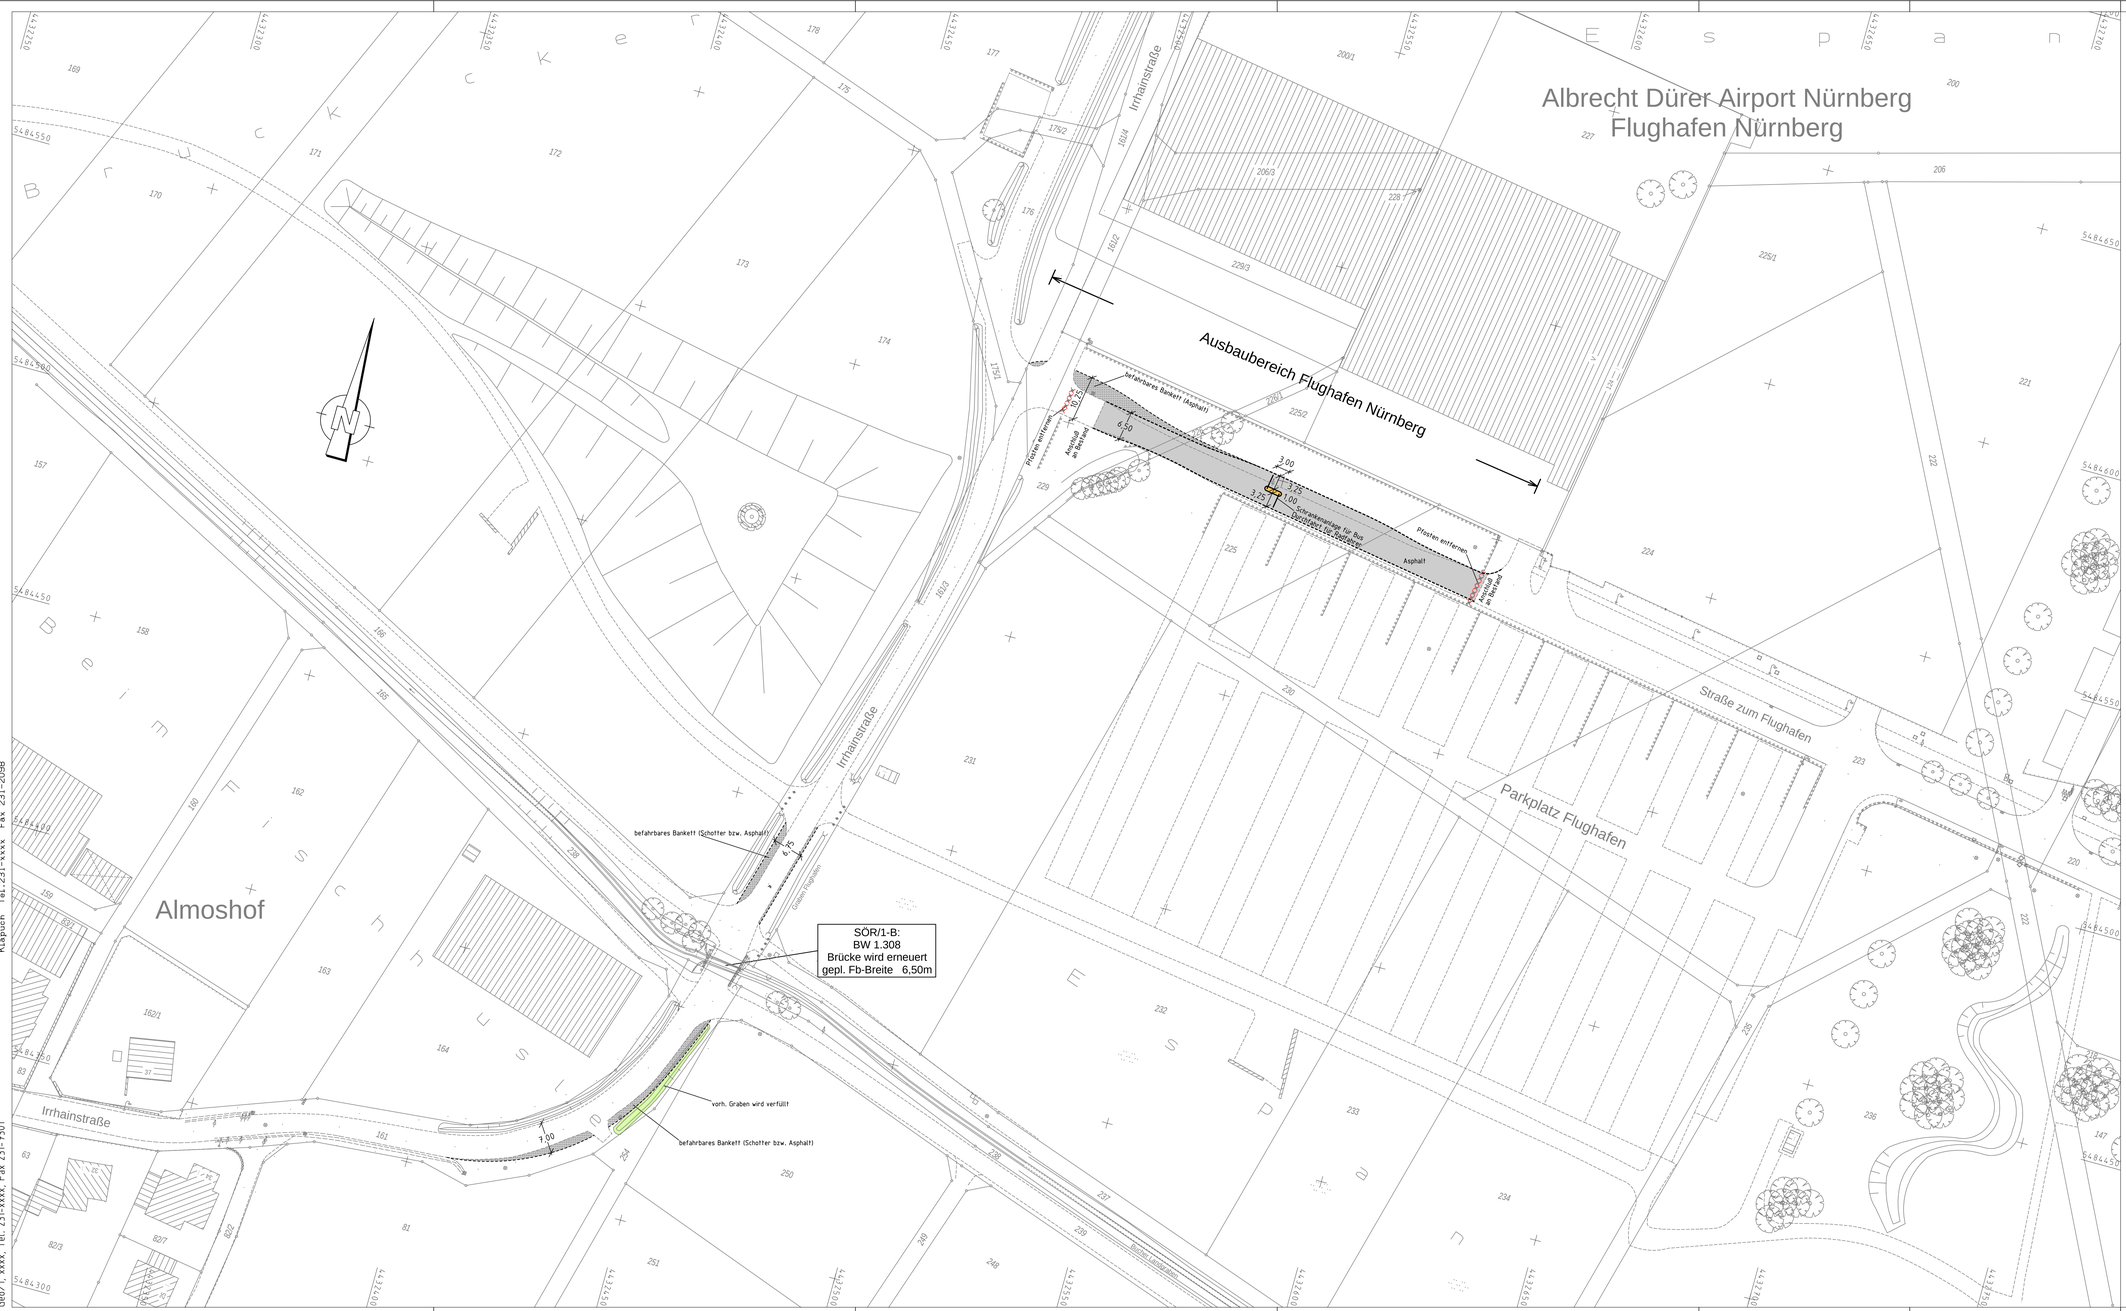


Gesamtbearbeitung der Plangrundlage in CARD/1:
Verkehrsplanungsamt Nürnberg, Straßenplanung
Klapuch Tel.231-xxxx Fax 231-2098

Plangrundlage: Amt für Geoinformation und Bodenordnung
Digitale Stadtgrundkarte mit Vermessung und Kartierung.
Geo/1, xxxx, Tel. 231-xxxx, Fax 231-7301

Zeichenerklärung:

Planung

- Hochbord
- freier Fahrbahnrand
- Hinterkante Bankett
- vorh. Baum
- gepl. Baum → Standort nach Spartenlage und Prüfung durch Suchschütze
- Einfahrt/Ausfahrt
- Beleuchtung (Stahl-/Betonmast)
- erf. Abbruch
- VAG Wartehalle
- Stützmauer
- neue Maststandorte

- Fahrbahnfläche
- befahrbares Bankett
- Bordsteinradweg
- Radstreifen/ÖPNV-Spur
- Radwegfurt eingefärbt
- Parkstandsfläche
- sonstige Pflasterfl.
- Grünfläche
- Überfahrt-Gehweg

Bestandsaufnahme

VERKEHRSPLANUNGSAMT STRASSENPLANUNG		NÜRNBERG
ABTEILUNGSLEITUNG	gez. Wunder	NÜRNBERG, AM 17.11.2015
BEARBEITUNG	Kolbel (5355)	gez. Jülich
	Klapuch	AMTSLEITER
ÄNDERUNGEN		**Lageplan**
DATUM / BEARBEITUNG / OBJEKT		M = 1 : 500 / 2.1705.2.7
01.03.16	Klapuch	Instruktionserg.

Irrhainstraße

provisorische Ertüchtigung für Buslinienverbindung zum Flughafen

Irrhainstraße - Flughafenmagistrale VLP500_1.PLT vom 11.04.16