


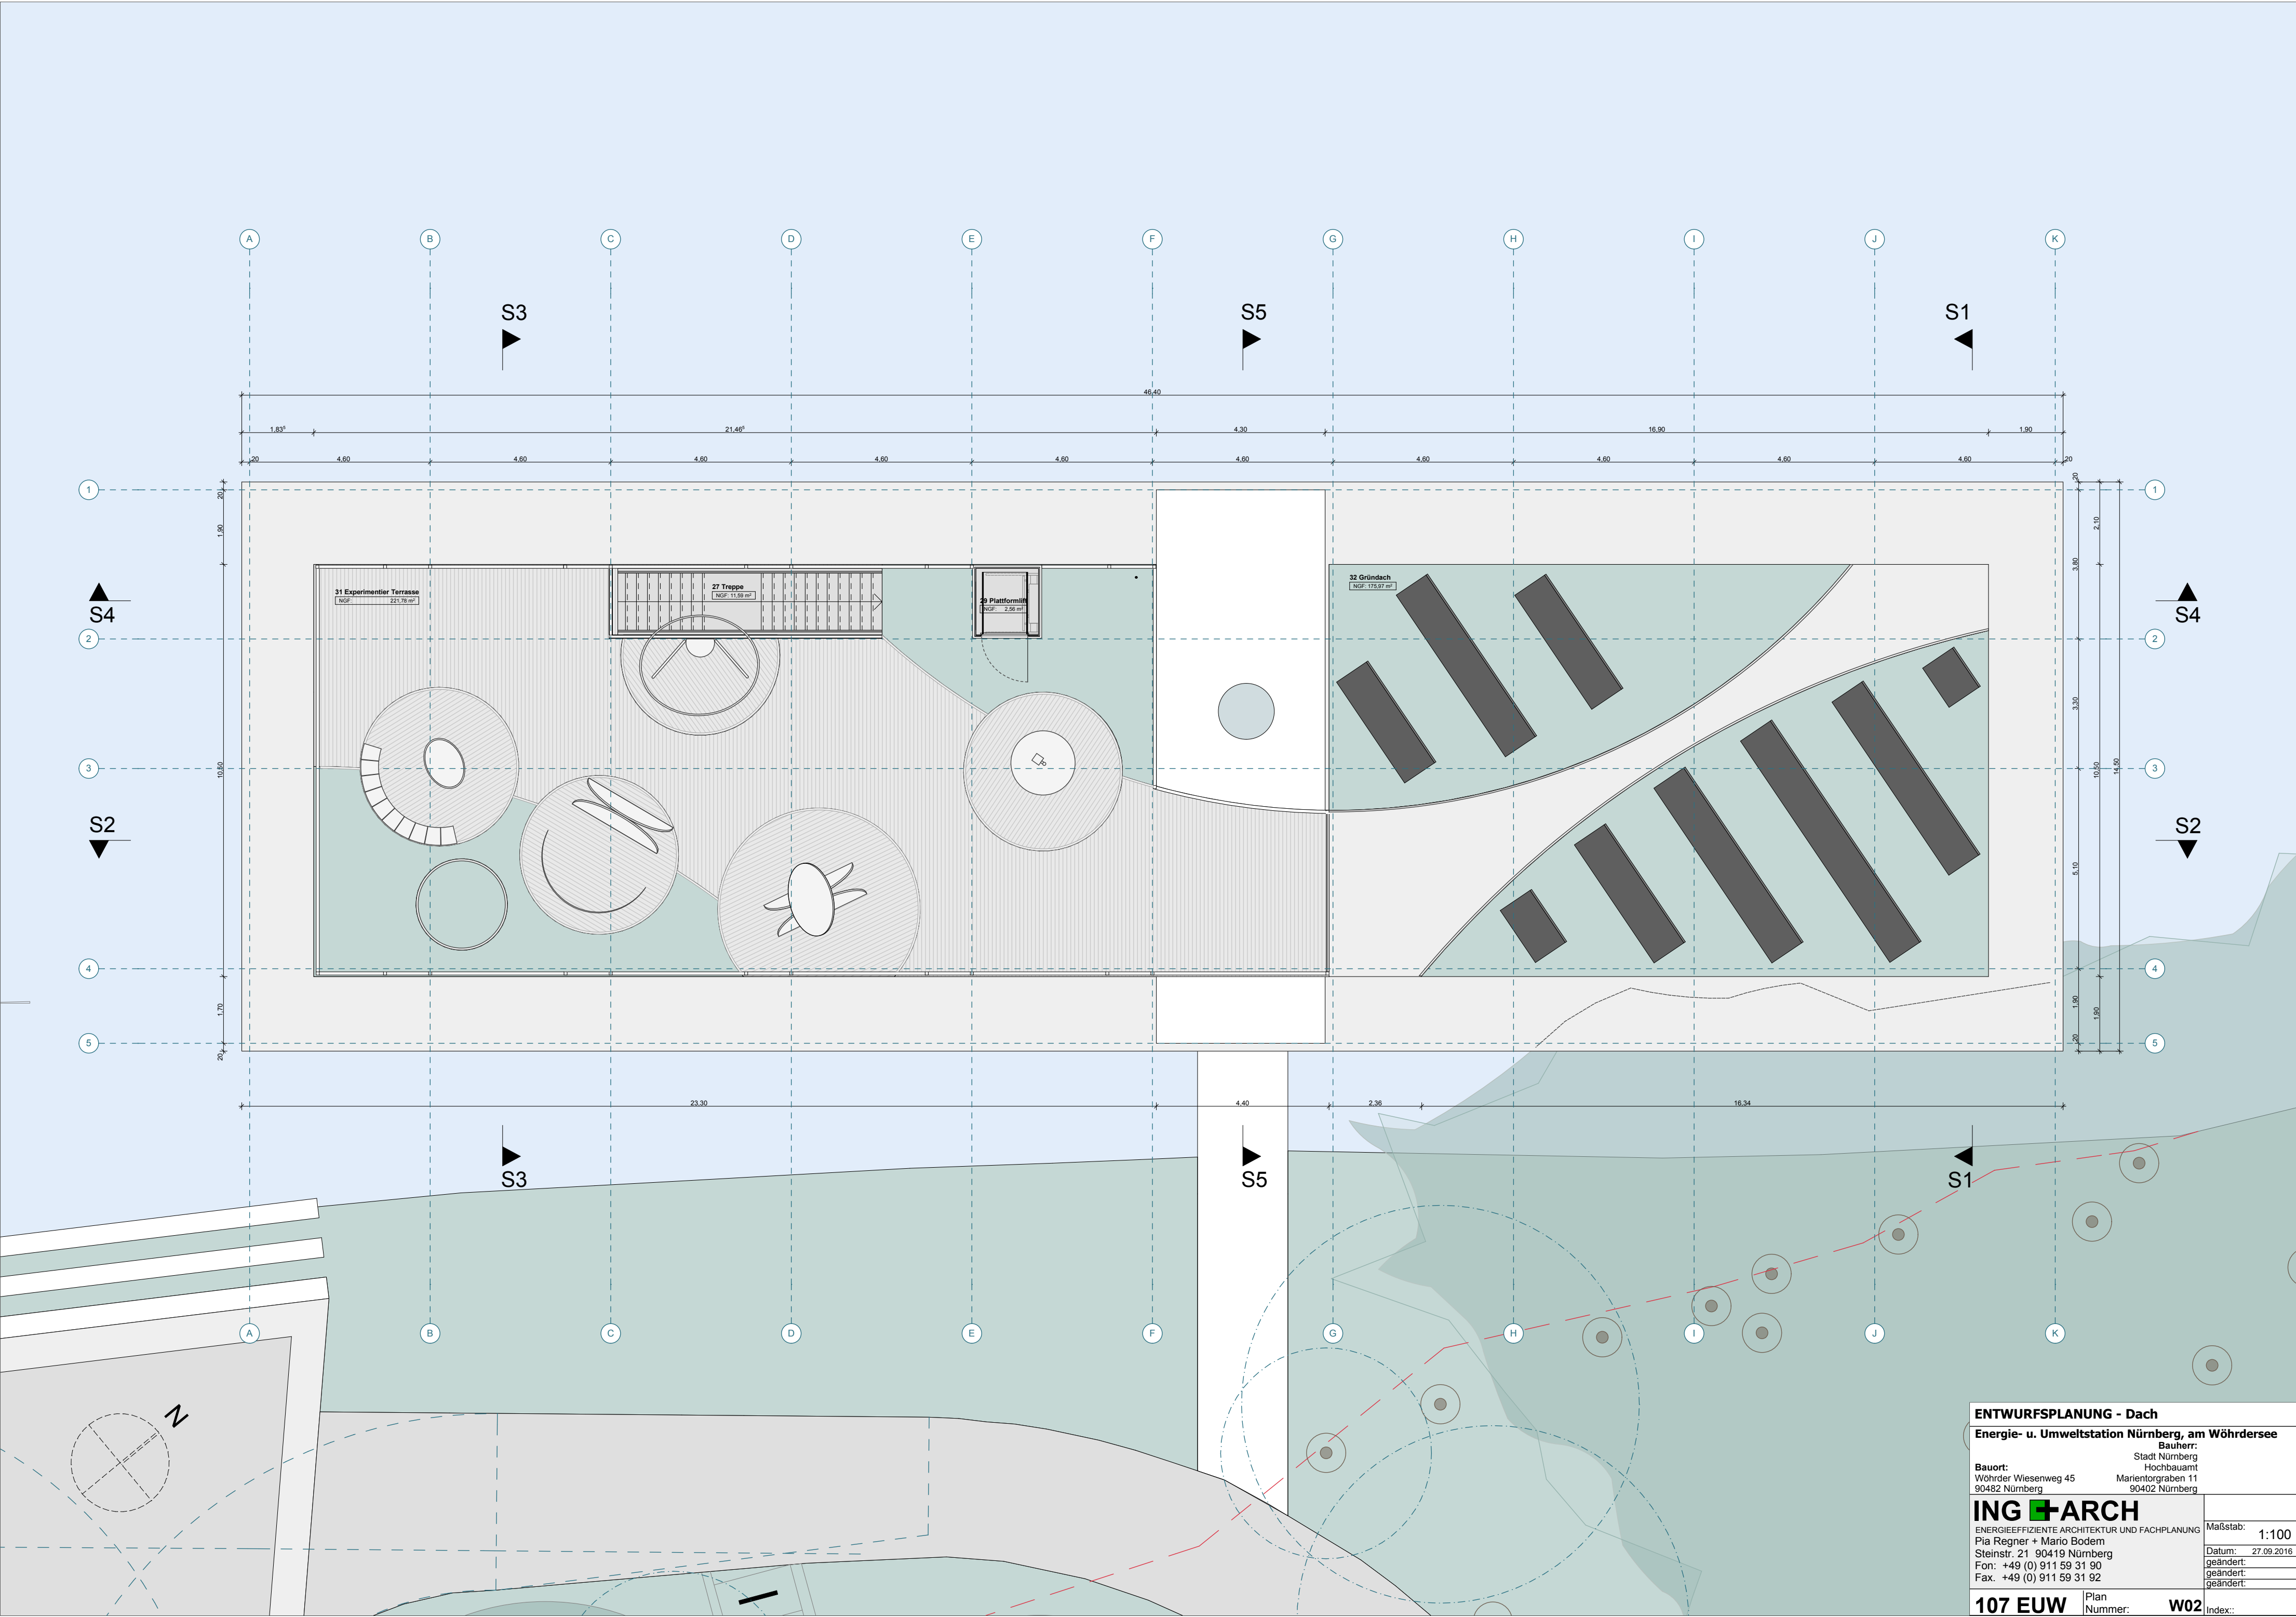

ENTWURFSPLANUNG - Dach

Energie- u. Umweltstation Nürnberg, am Wöhrdersee

Bauherr:

Stadt Nürnberg

Hochbauamt

Bauort:

Wöhrder Wiesenweg 45

90482 Nürnberg

Morientorgraben 11

90402 Nürnberg

ING+ARCH

ENERGIEEFFIZIENTE ARCHITEKTUR UND FACHPLANUNG

Pia Regner + Mario Bodem

Steinstr. 21 90419 Nürnberg

Fon: +49 (0) 911 59 31 90

Fax: +49 (0) 911 59 31 92

Maßstab: 1:100

Datum: 27.09.2016

geändert:

geändert:

geändert:

107 EUW

Plan Nummer: W02

Index: