


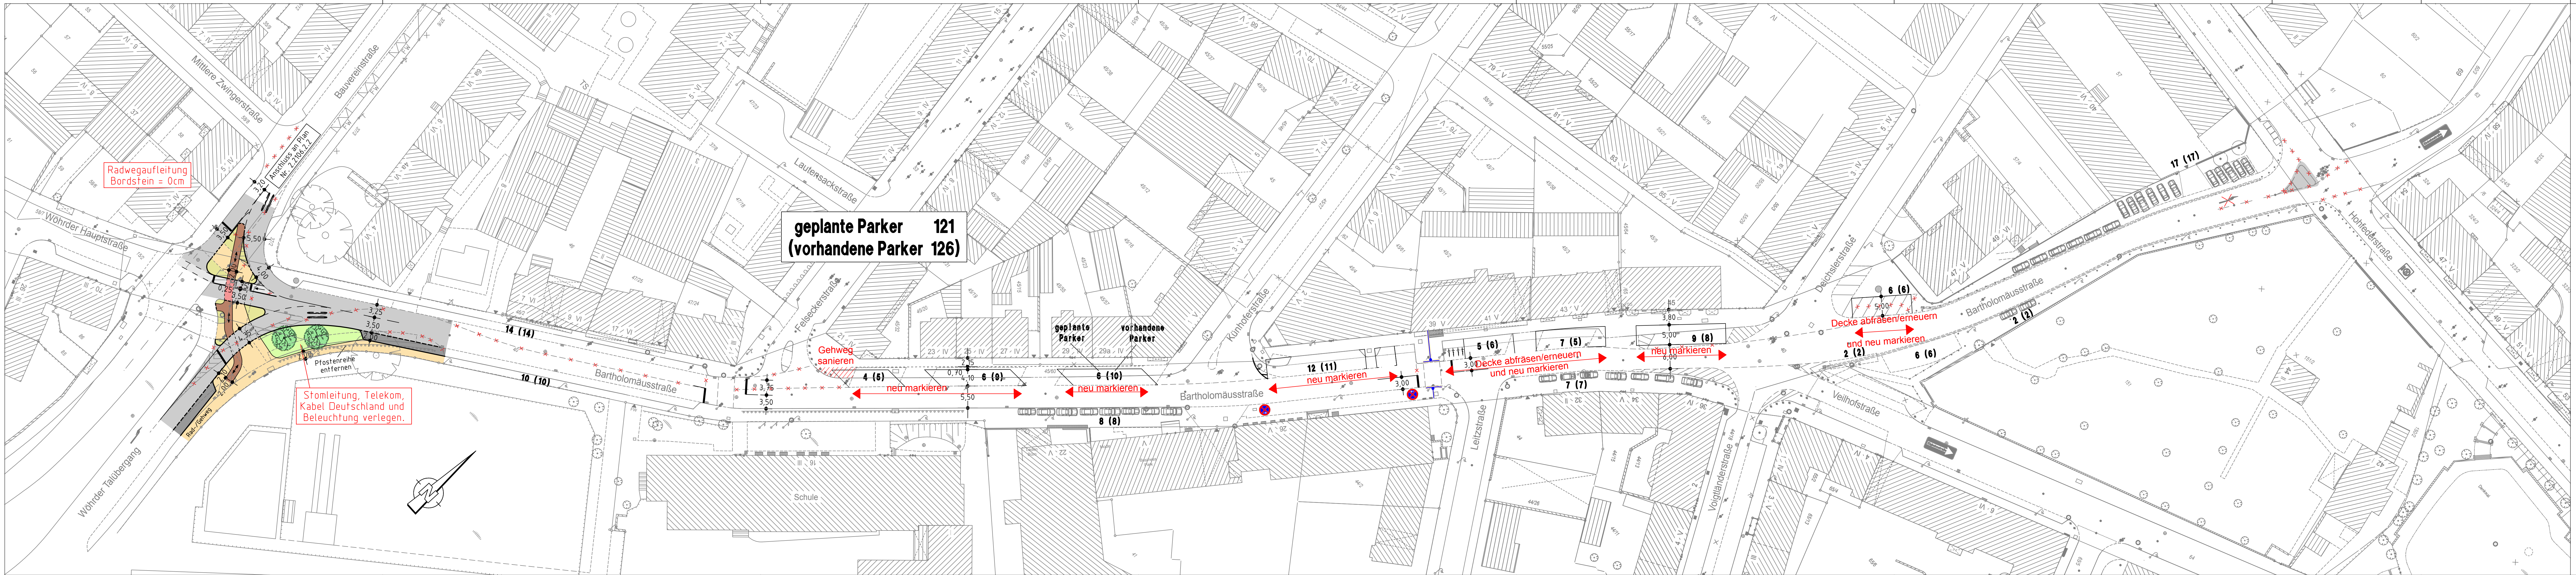

Zeichenerklärung:

Planung

- | | | | |
|-------|--------------------|---|------------------------------|
| — | Hochbord | ▒ | Fahrbahnfläche |
| - - - | Hochbord abgesenkt | ■ | Gehwegfläche |
| ⌚ | vorh. Baum | ■ | Bordsteinradweg |
| ● | gepl. Baum | ▒ | Radstreifen/ÖPNV-Spur |
| ● | Einfahrt/Ausfahrt | ■ | Parkstandsfläche |
| — | BLS | ■ | sonstige Pflasterfl. |
| | | ■ | Grünfläche |
| | | ■ | Aufpflasterung Betonpflaster |

Bestand

- | | | | |
|---|---------------|---|--------------|
| ▨ | best. Gebäude | ⊞ | Schallkasten |
| ⊙ | Baum | ⊞ | Leitfahrbahn |
| ⊙ | Wiese | ⊞ | Engen |
| ⊙ | Wald | ⊞ | Engen |
| ⊙ | Gartenland | ⊞ | Engen |
| ⊙ | Umland | ⊞ | Engen |
| ⊙ | Frucht | ⊞ | Engen |
| ⊙ | Zaun | ⊞ | Engen |
| ⊙ | Mauer | ⊞ | Engen |
| ⊙ | Stützmauer | ⊞ | Engen |

**VERKEHRSPLANUNGSAMT
STRASSENPLANUNG**



ABTEILUNGSLEITUNG: gez. Wunder
BEARBEITUNG: Dufek (4933)
NÜRNBERG, AM 15.01.2015
gez. Jülich
AMTSLEITER

ÄNDERUNGEN
DATUM: 14.07.15, 26.10.16
BEARBEITUNG: Reiser M.
OBJEKT: Baum entfernt, Markierung

Lageplan
M = 1 : 500
2.2106.2.1
Bartholomäusstraße
Aufhebung der Einbahnrichtung

Bartholomäusstraße_001 V500_1.PLT vom 13.12.16