



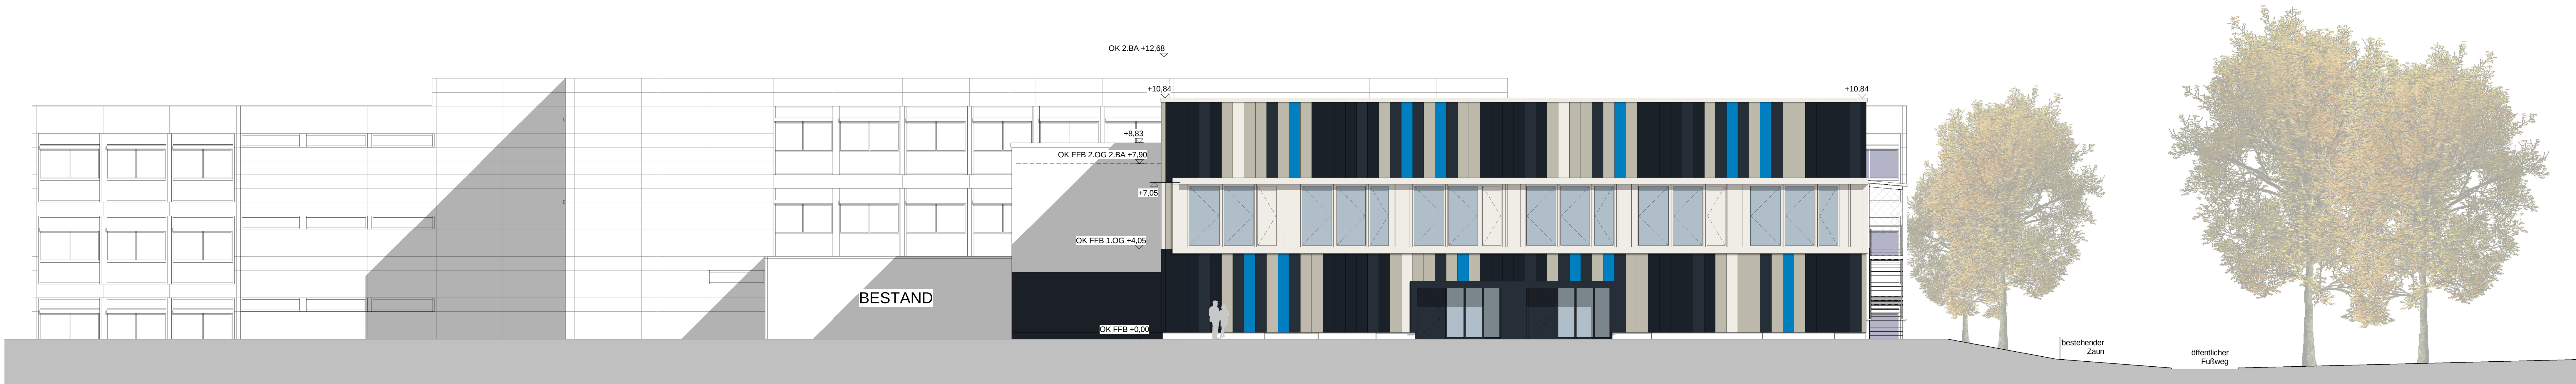

Achse A - Nord-West



Achse G - Süd-Ost

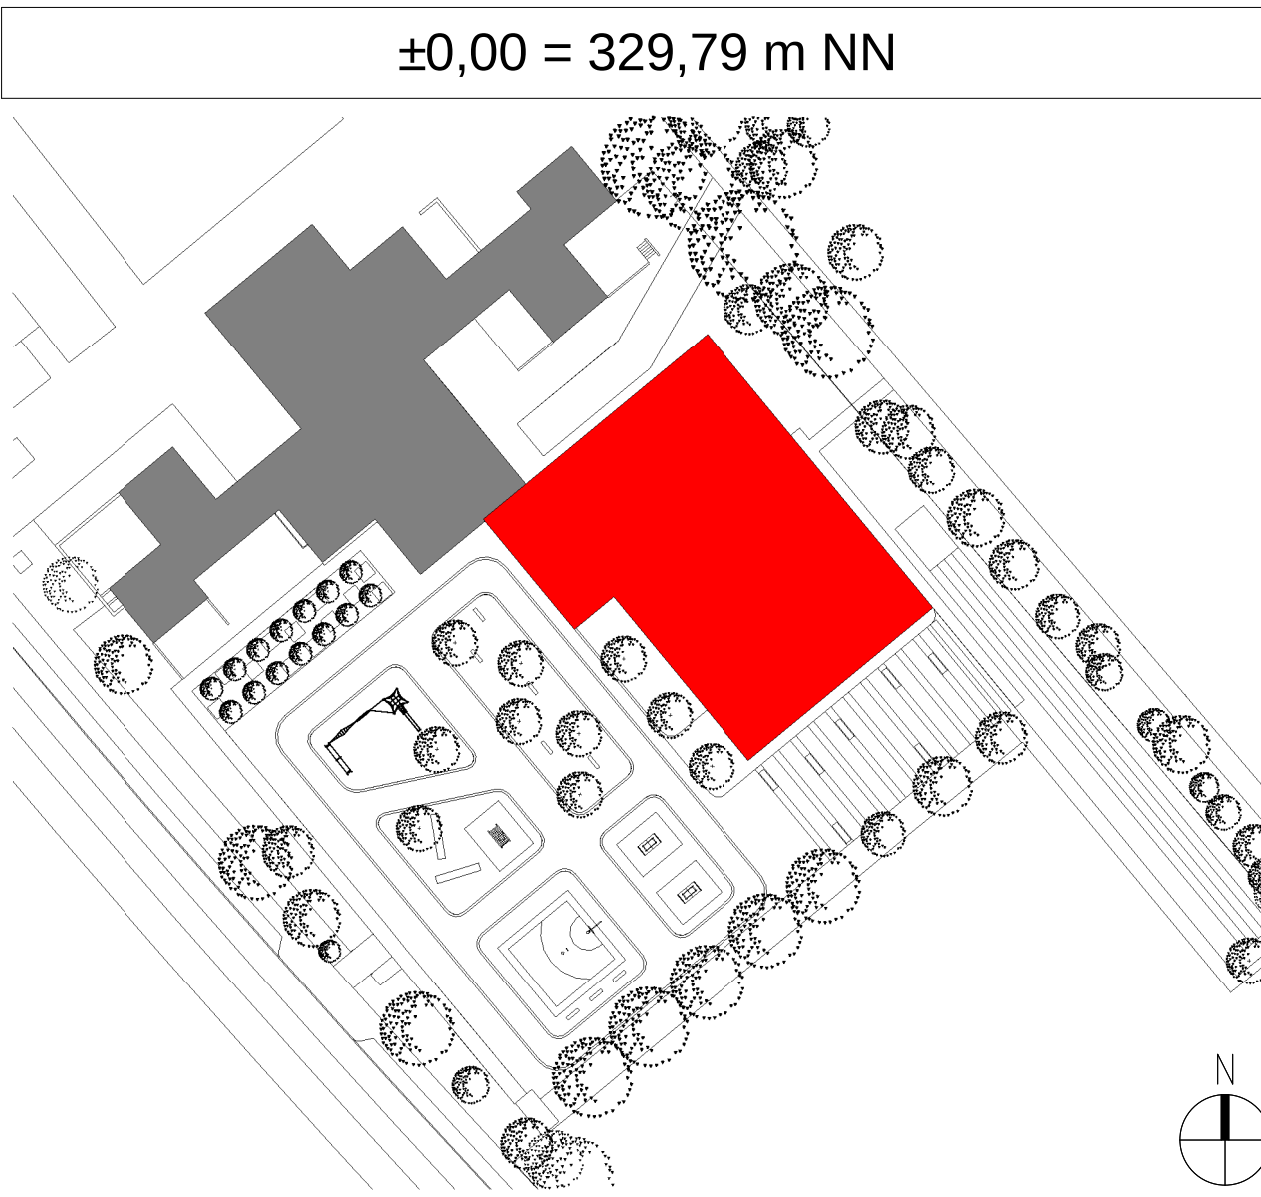

|                  |                                                                                                 |                    |                                                                                 |
|------------------|-------------------------------------------------------------------------------------------------|--------------------|---------------------------------------------------------------------------------|
| C                |                                                                                                 |                    |                                                                                 |
| B                |                                                                                                 |                    |                                                                                 |
| A                | Einarbeitung Kostenminderung/ Fassade (Öffnung Süd-Ost/Farbe)                                   | 29.11.2016 vs.     | 29.11.2016 stf                                                                  |
| Nr.              | Änderungen                                                                                      | geänd.am           | Name                                                                            |
| Vorhaben:        | Neubau 2-feld-Turnhalle mit schulischen Ergänzungsflächen                                       | Proj.Nr.:          | 156164                                                                          |
| Projektadresse:  | Zugspitzstraße 123, 90471 Nürnberg                                                              | Anlage             | Entwurf                                                                         |
| Maßstab:         | 1:100                                                                                           | Plan Nr.           | A 20                                                                            |
| 1:100 m, cm      | Längsansichten                                                                                  | 1.eg.              | Name:                                                                           |
|                  |                                                                                                 | entw.              | 04/2016 P. Kuhn                                                                 |
|                  |                                                                                                 | gez.               | 04/2016 bato                                                                    |
|                  |                                                                                                 | gepr.              | 08/2016 P. Kuhn                                                                 |
|                  |                                                                                                 | gepr.              | gepr.                                                                           |
| Vorhabensträger: | Stadt Nürnberg<br>vertreten durch:<br>WBG KOMMUNAL GmbH<br>Breslauer Str. 396<br>90471 Nürnberg | Entwurfsverfasser: | BAURCONSULT<br>ARCHITEKTEN<br>INGENIEURE<br>16.08.2016<br>(Datum, Unterschrift) |