


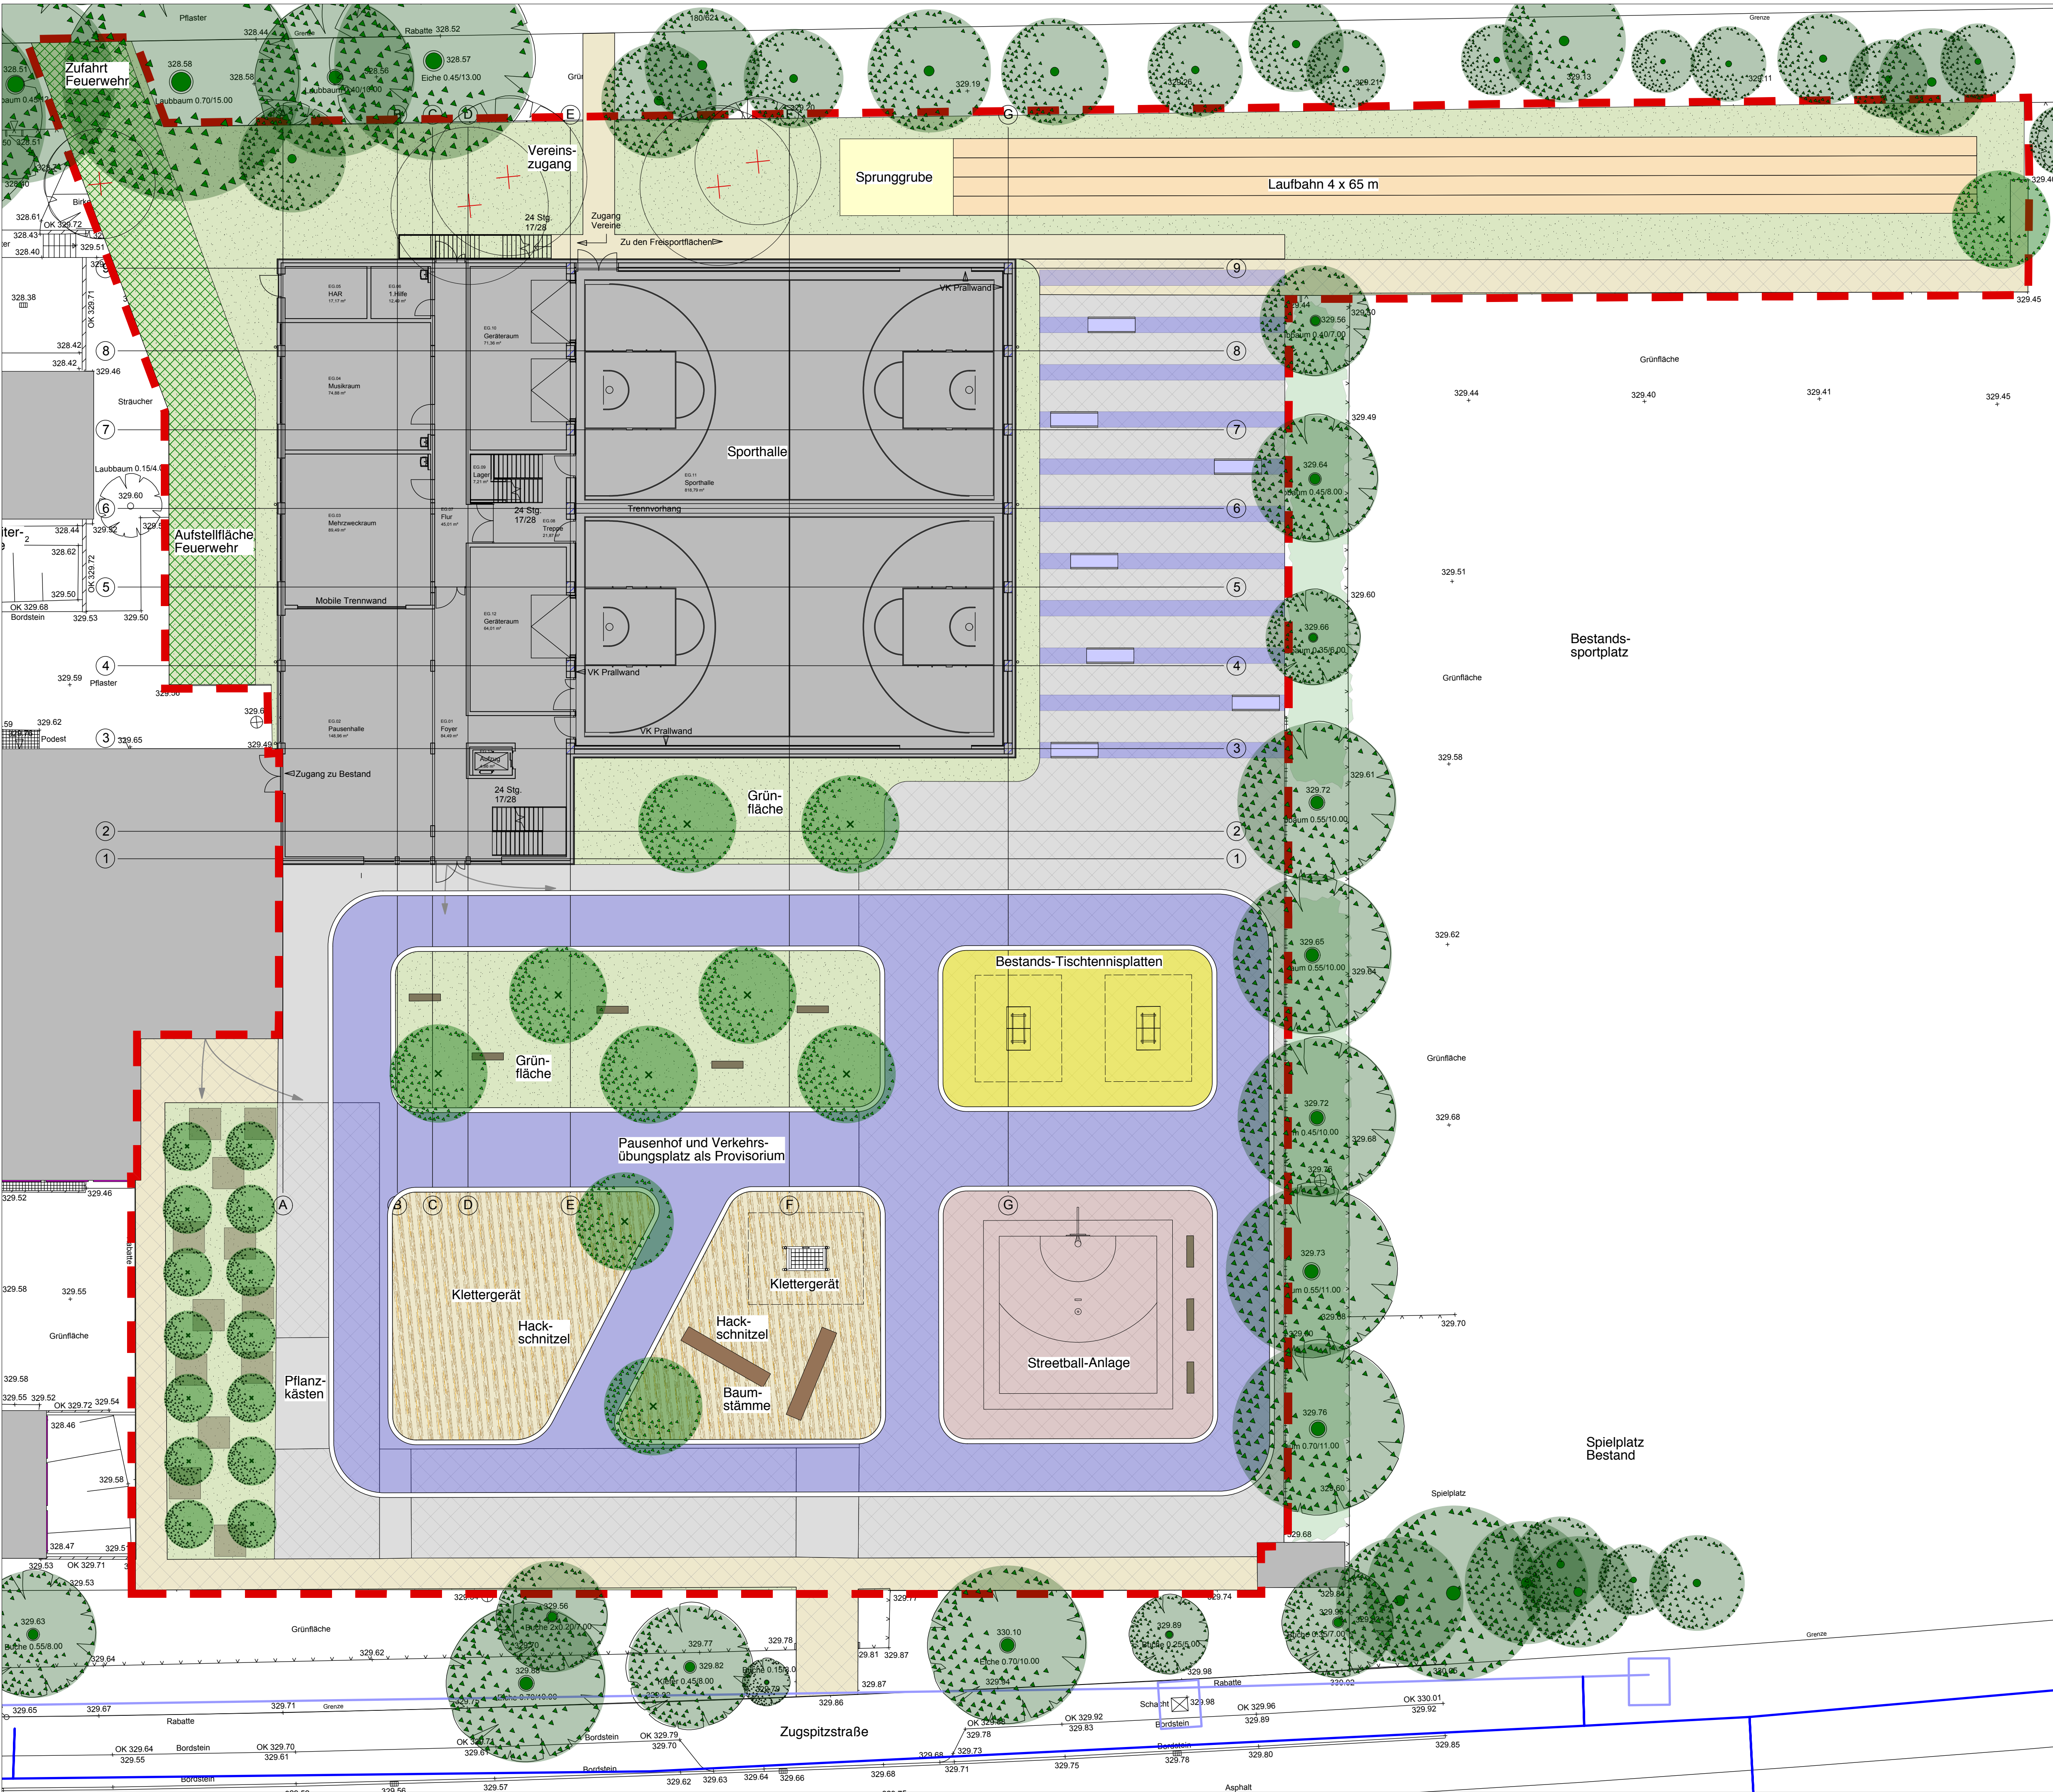

Legende

- Bearbeitungsgebiet
- Baum Bestand, Erhalt
- Baum Bestand, Fällung
- Baum Neu
- Asphalt Bestand
- Asphalt Neu
- Pflaster Bestand
- Pflaster Neu
- Fallschutzbelag
- Kunststoff-Laufbahn
- Rasenwaben
- Rasen / Grünfläche
- Gebäude

Beispiel Asphaltfarbanstrich




Der Bauherr:

Unterschrift Bauherr

Bauvorhaben:

Neubau 2-Feld-Sporthalle
Zugspitzstraße 123
90461 Nürnberg

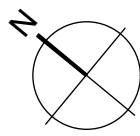

Auftraggeber:

WBG KOMMUNAL GmbH
Breslauer Straße 396
90471 Nürnberg

Vorentwurf Freianlagen

Datum:	2015_21 VE	Verfasser:	JW / RK	Nummer	VE
				Maßstab	1 : 200
				Erstellt	27.01.2016
				Stand	08.06.2016



WLG Wollborn LandschaftsArchitekten GmbH
Schreiberhauer Straße 3
90475 Nürnberg
0911 8177 688 0
www.wollborn.com

VORABZUG

© WLG 2016