


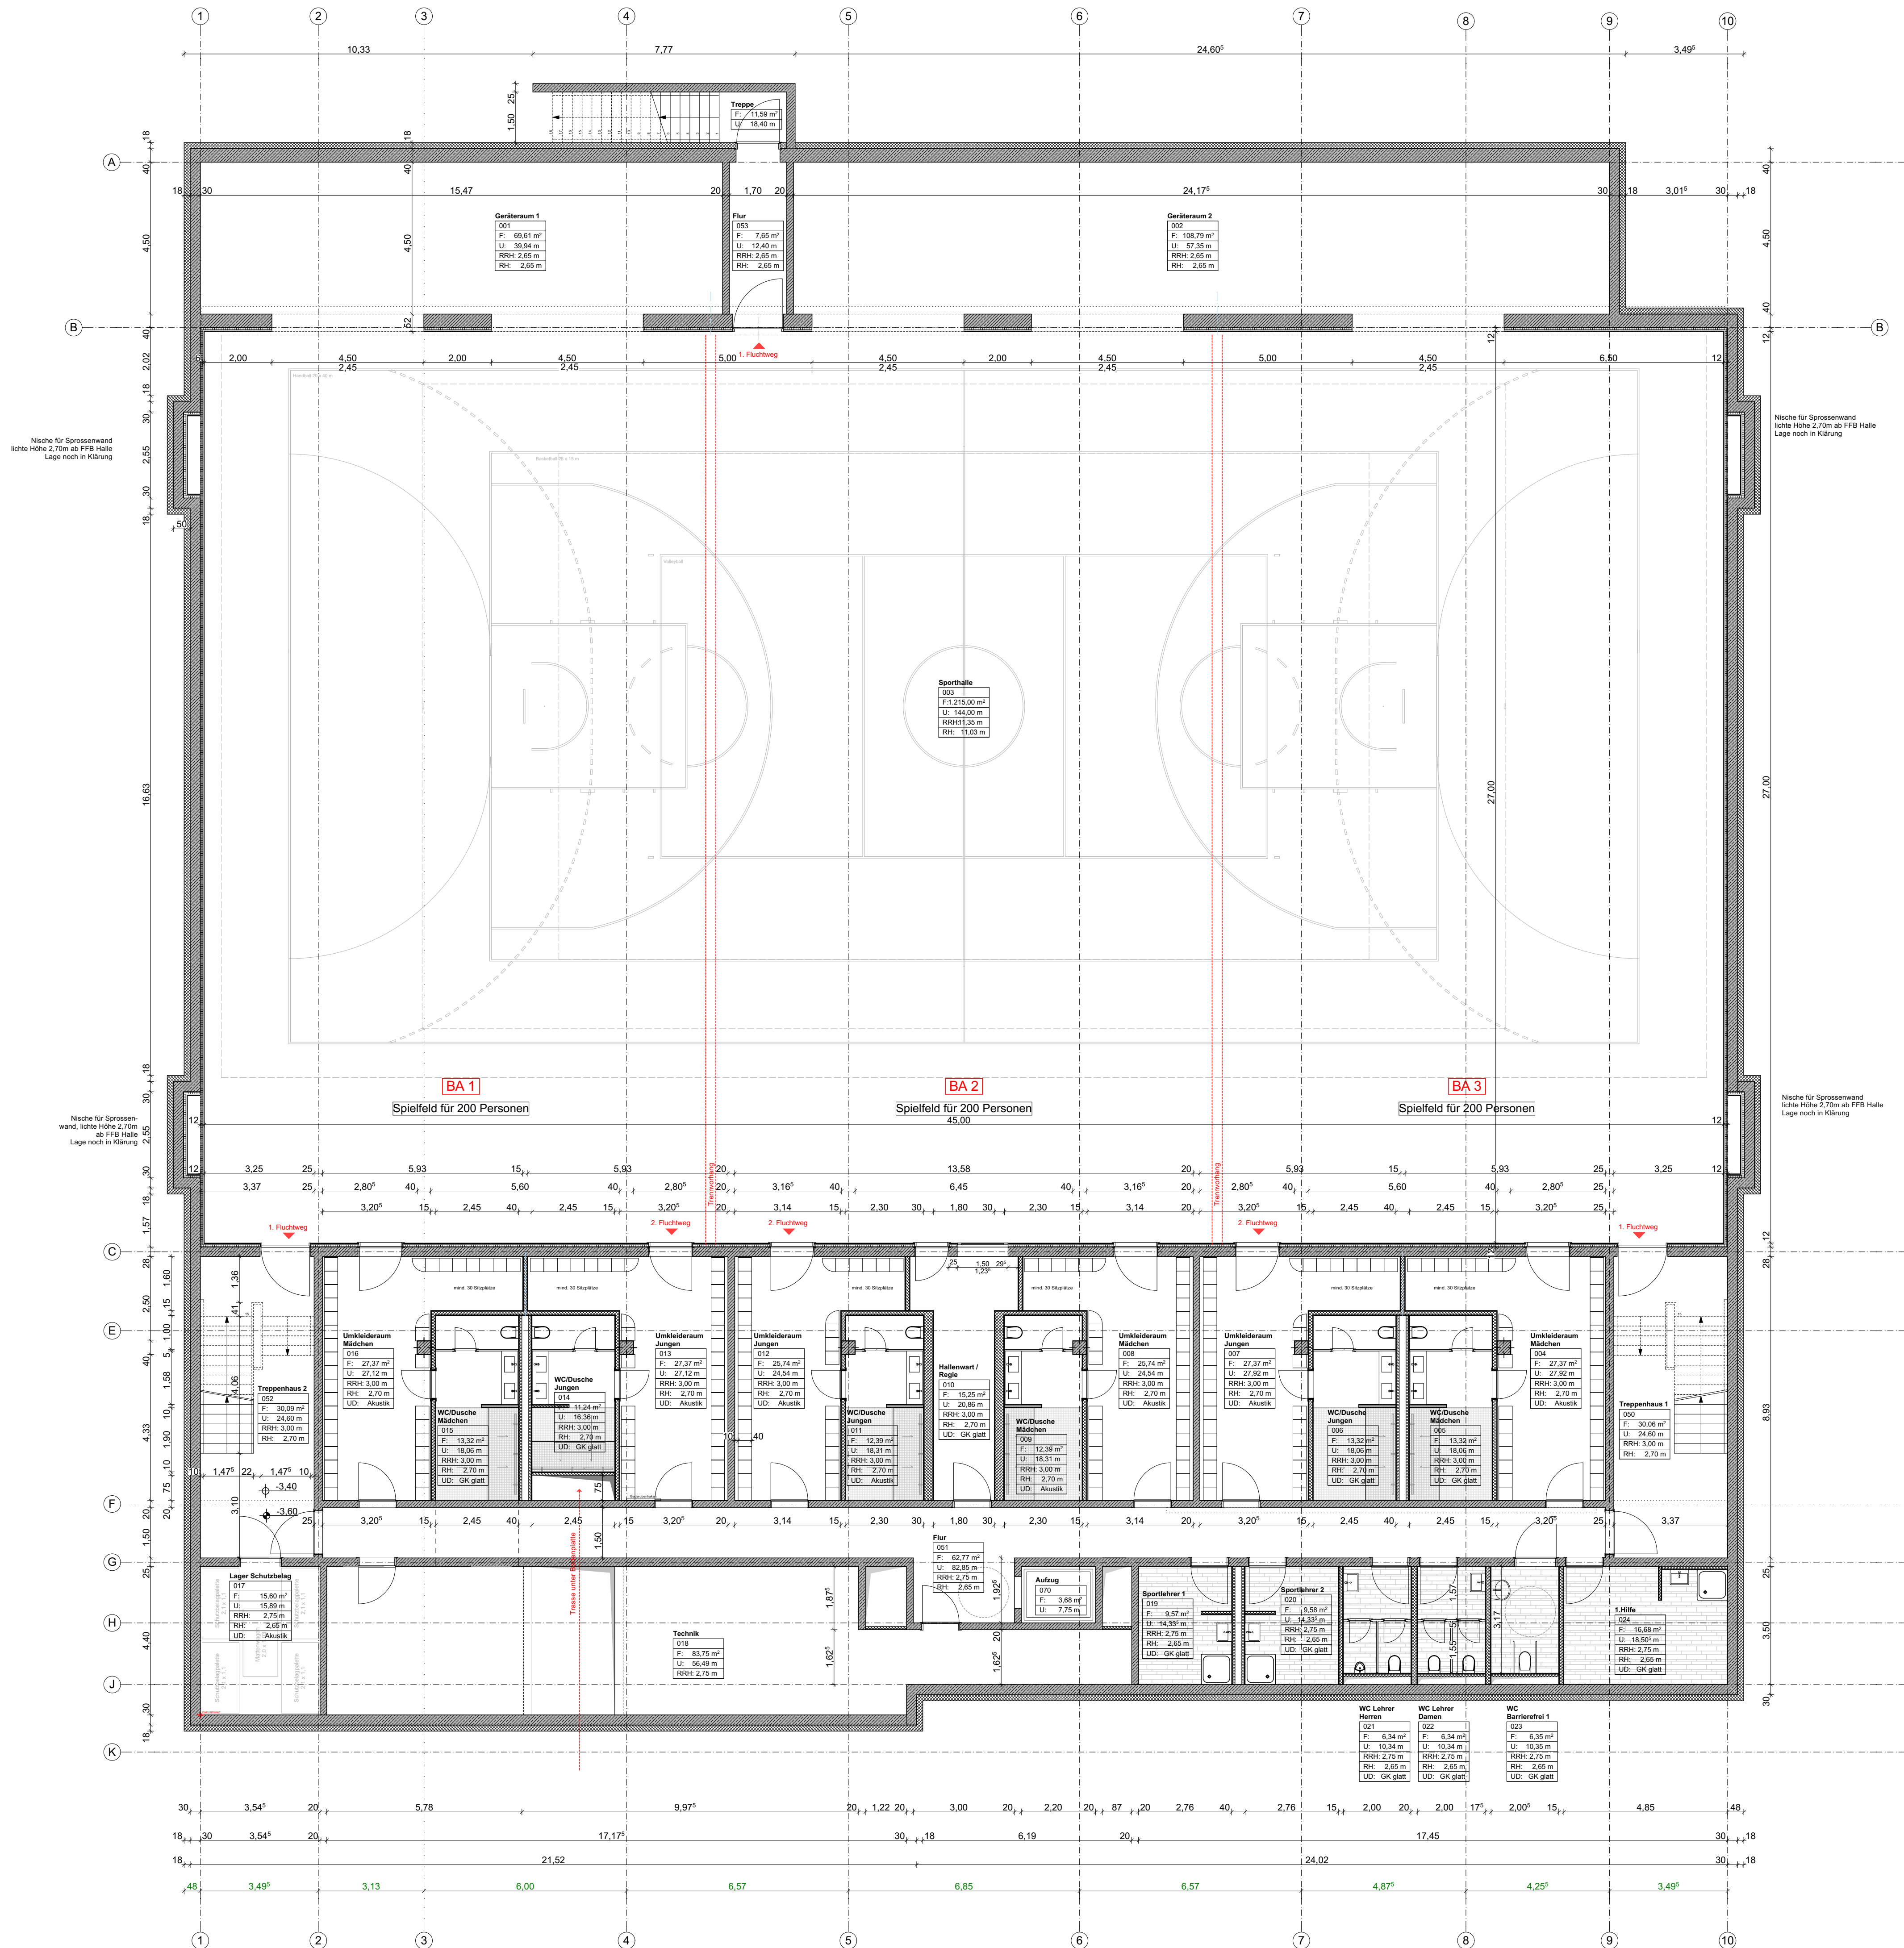


Grundriss Kellergeschoss M 1:100

ARGE THONER ESPAN / baum-kappler architekten + Junk & Reich Architekten BDA

Planungsstand: 18.11.2016



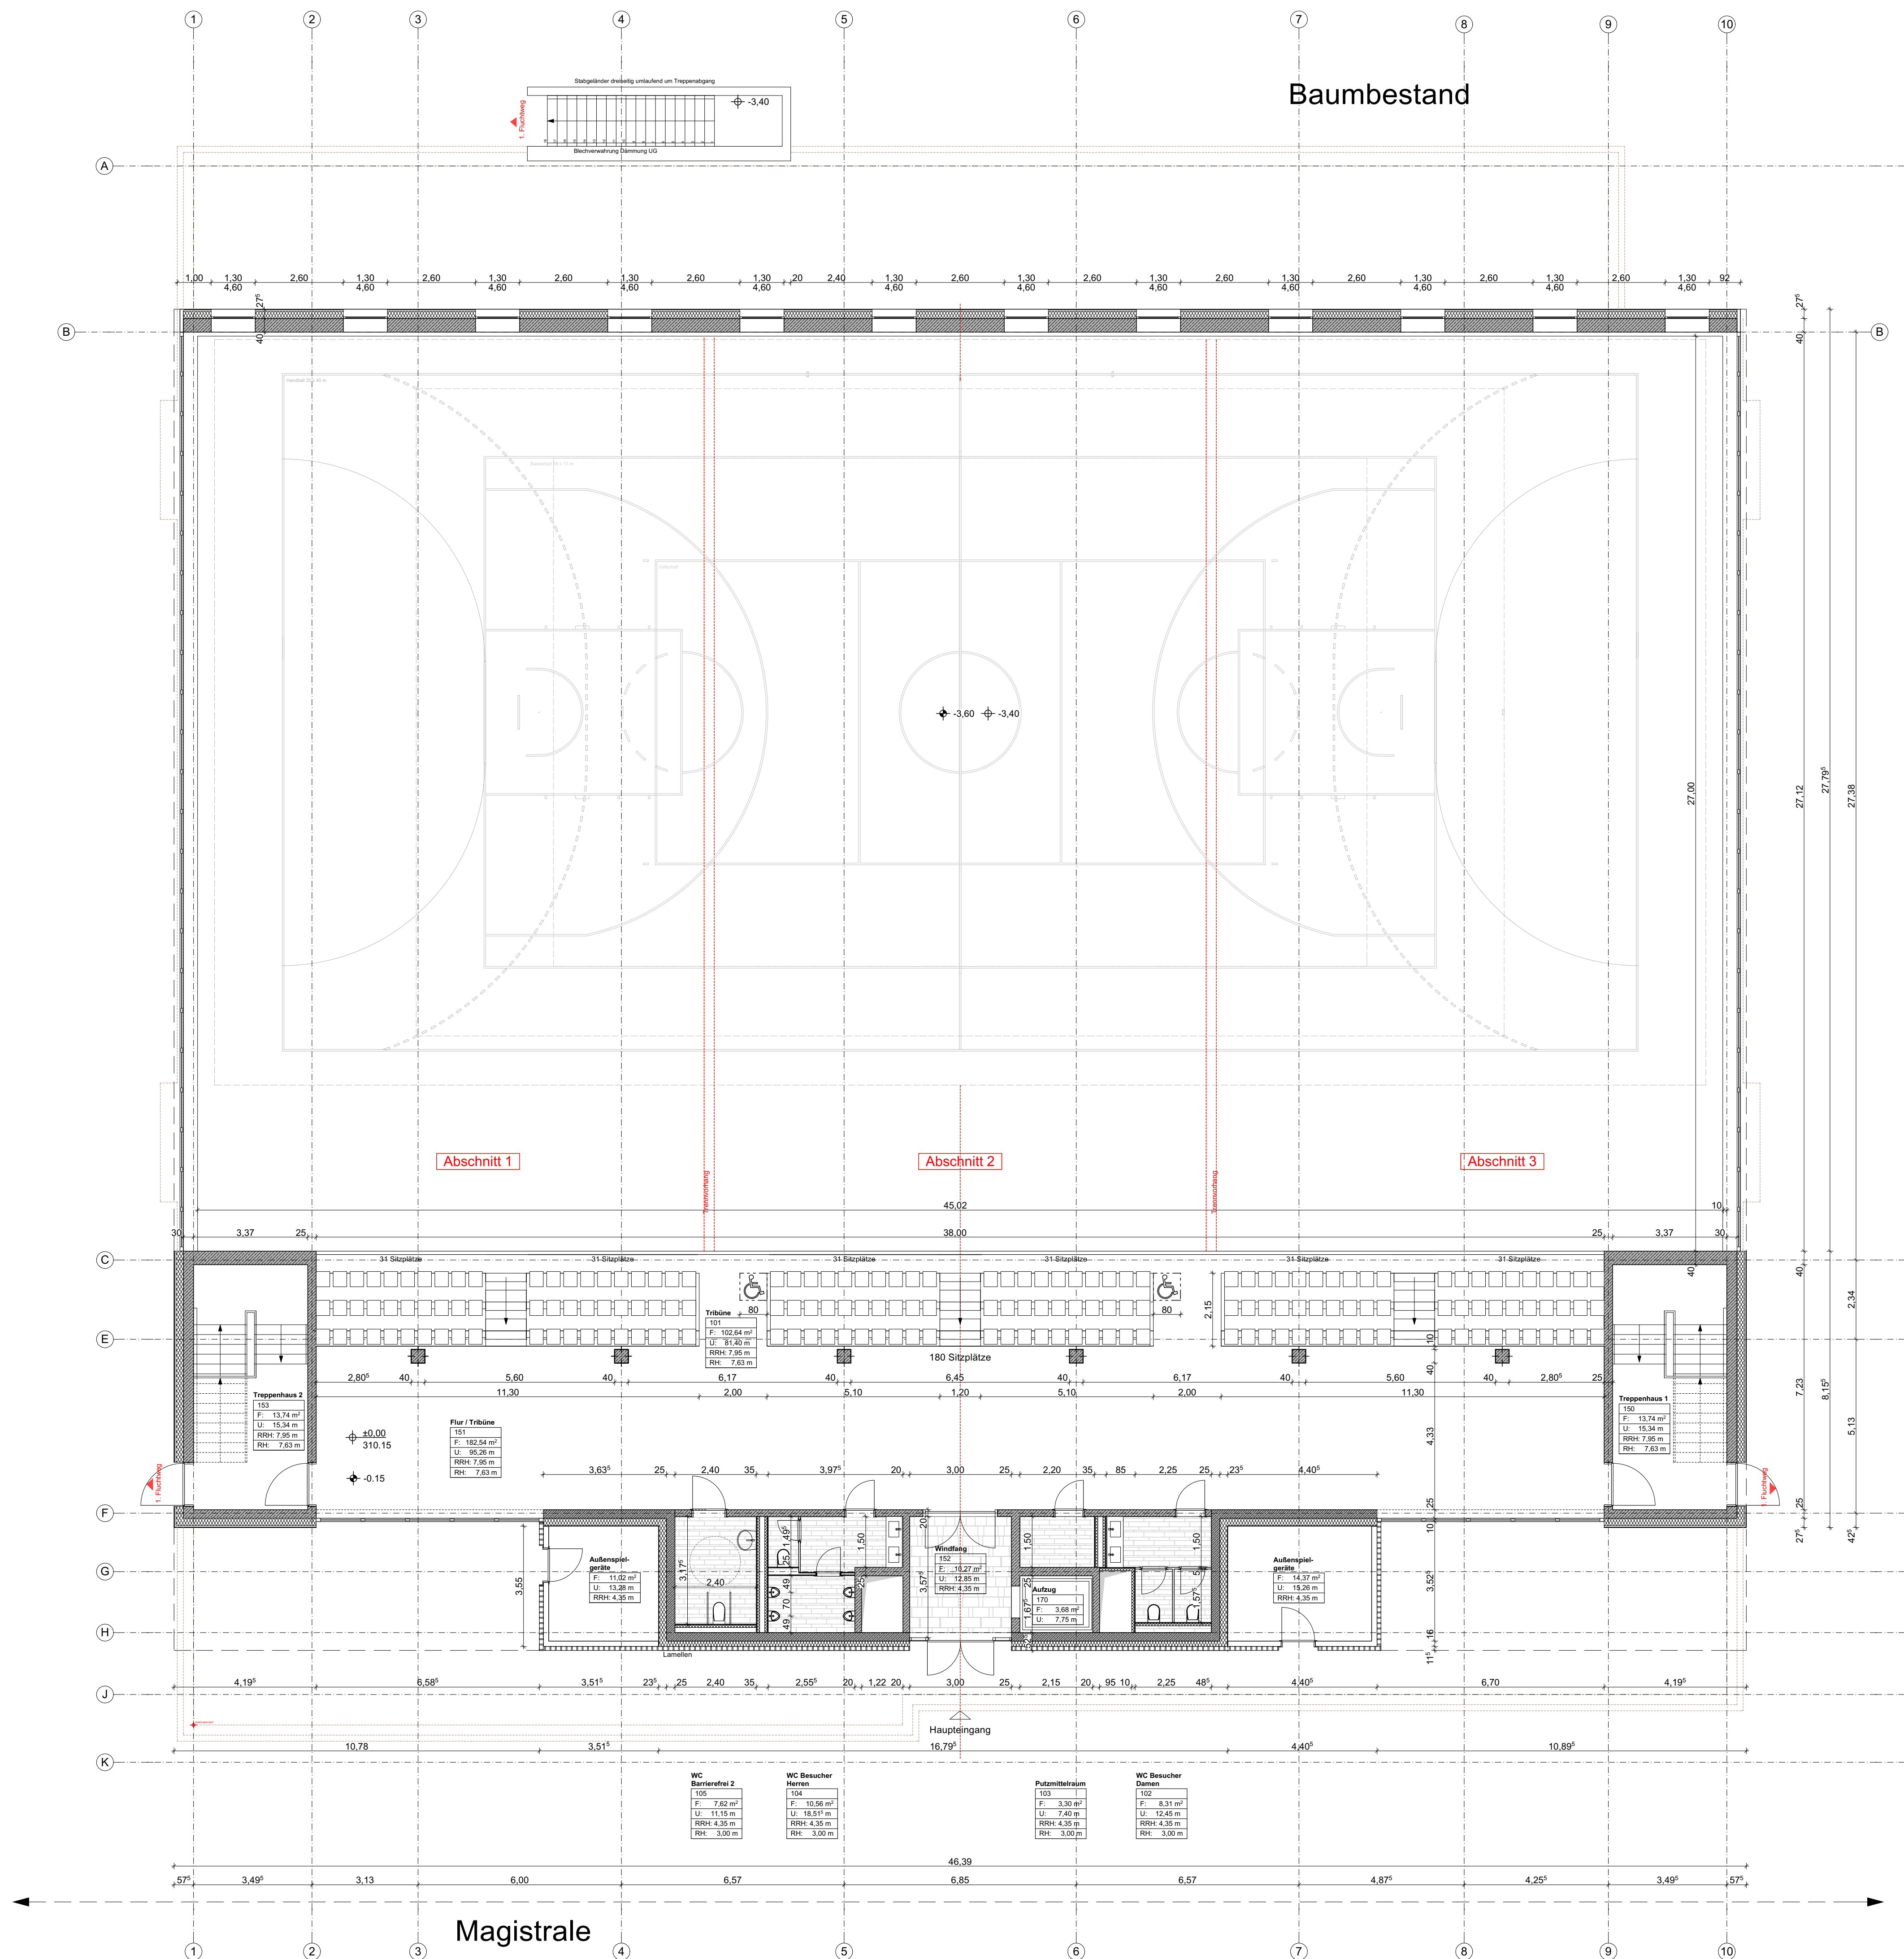

Grundriss Erdgeschoss M 1:100

ARGE THONER ESPAN / baum-kappler architekten + Junk & Reich Architekten BDA

Planungsstand: 18.11.2016