


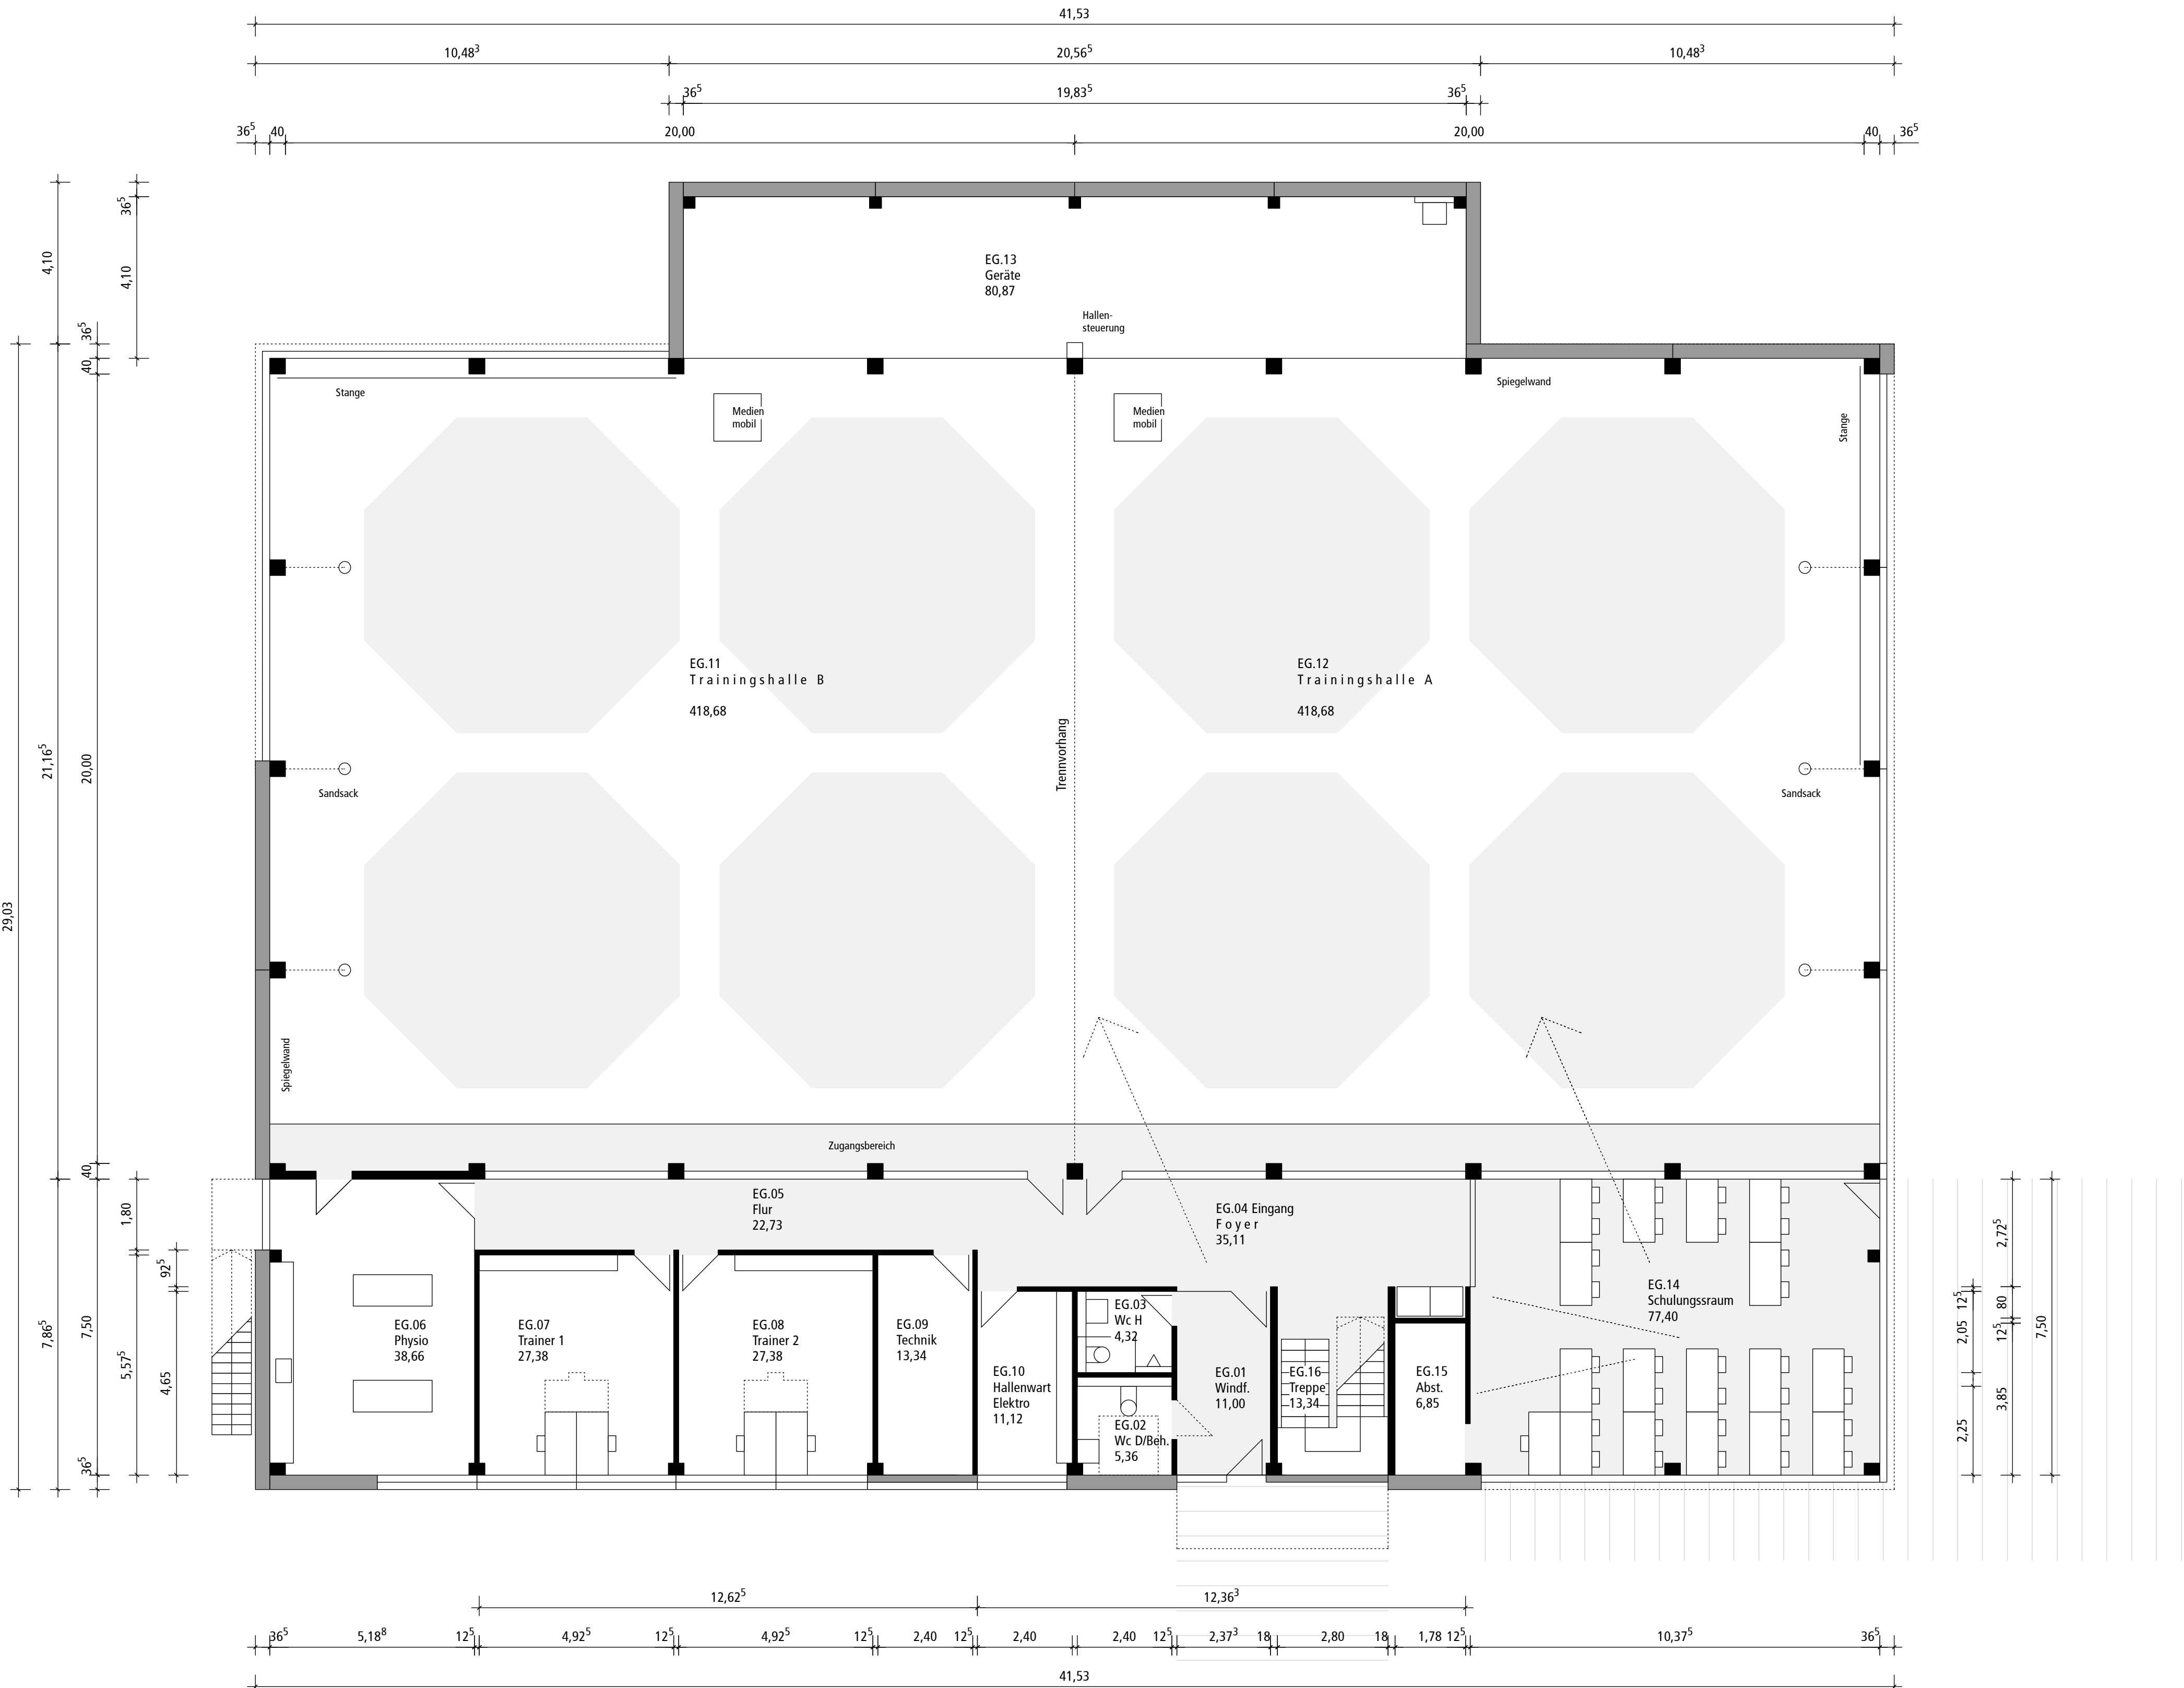

Neubau einer Doppelhalle mit Nebenräumen

Bundes-/Landesstützpunkt Taekwondo
Bertolt-Brecht-Str./Karl-Schönleben-Str., 90471 Nürnberg

Stadt Nürnberg vertr. d. WBG Kommunal GmbH

Breslauer Str. 396, 90471 Nürnberg



Erdgeschoss

ARGE_Taekwondo

Planungsbüro Zeiser GmbH

Architekten und Ingenieure

Quenstraße 7
90469 Nürnberg
Tel 0911 99 555-10
zeiser.architekt@t-online.de
www.zeiser-architekt.de

Chrupala + Endres

Architekten PartmbB

Prinzregentenufen 7
90469 Nürnberg
Tel 0911 53088-00
mail@chrupala-endres.de
www.chrupala-endres.de


Tae_ENT

EG

Index_01

09.06.16

1/100

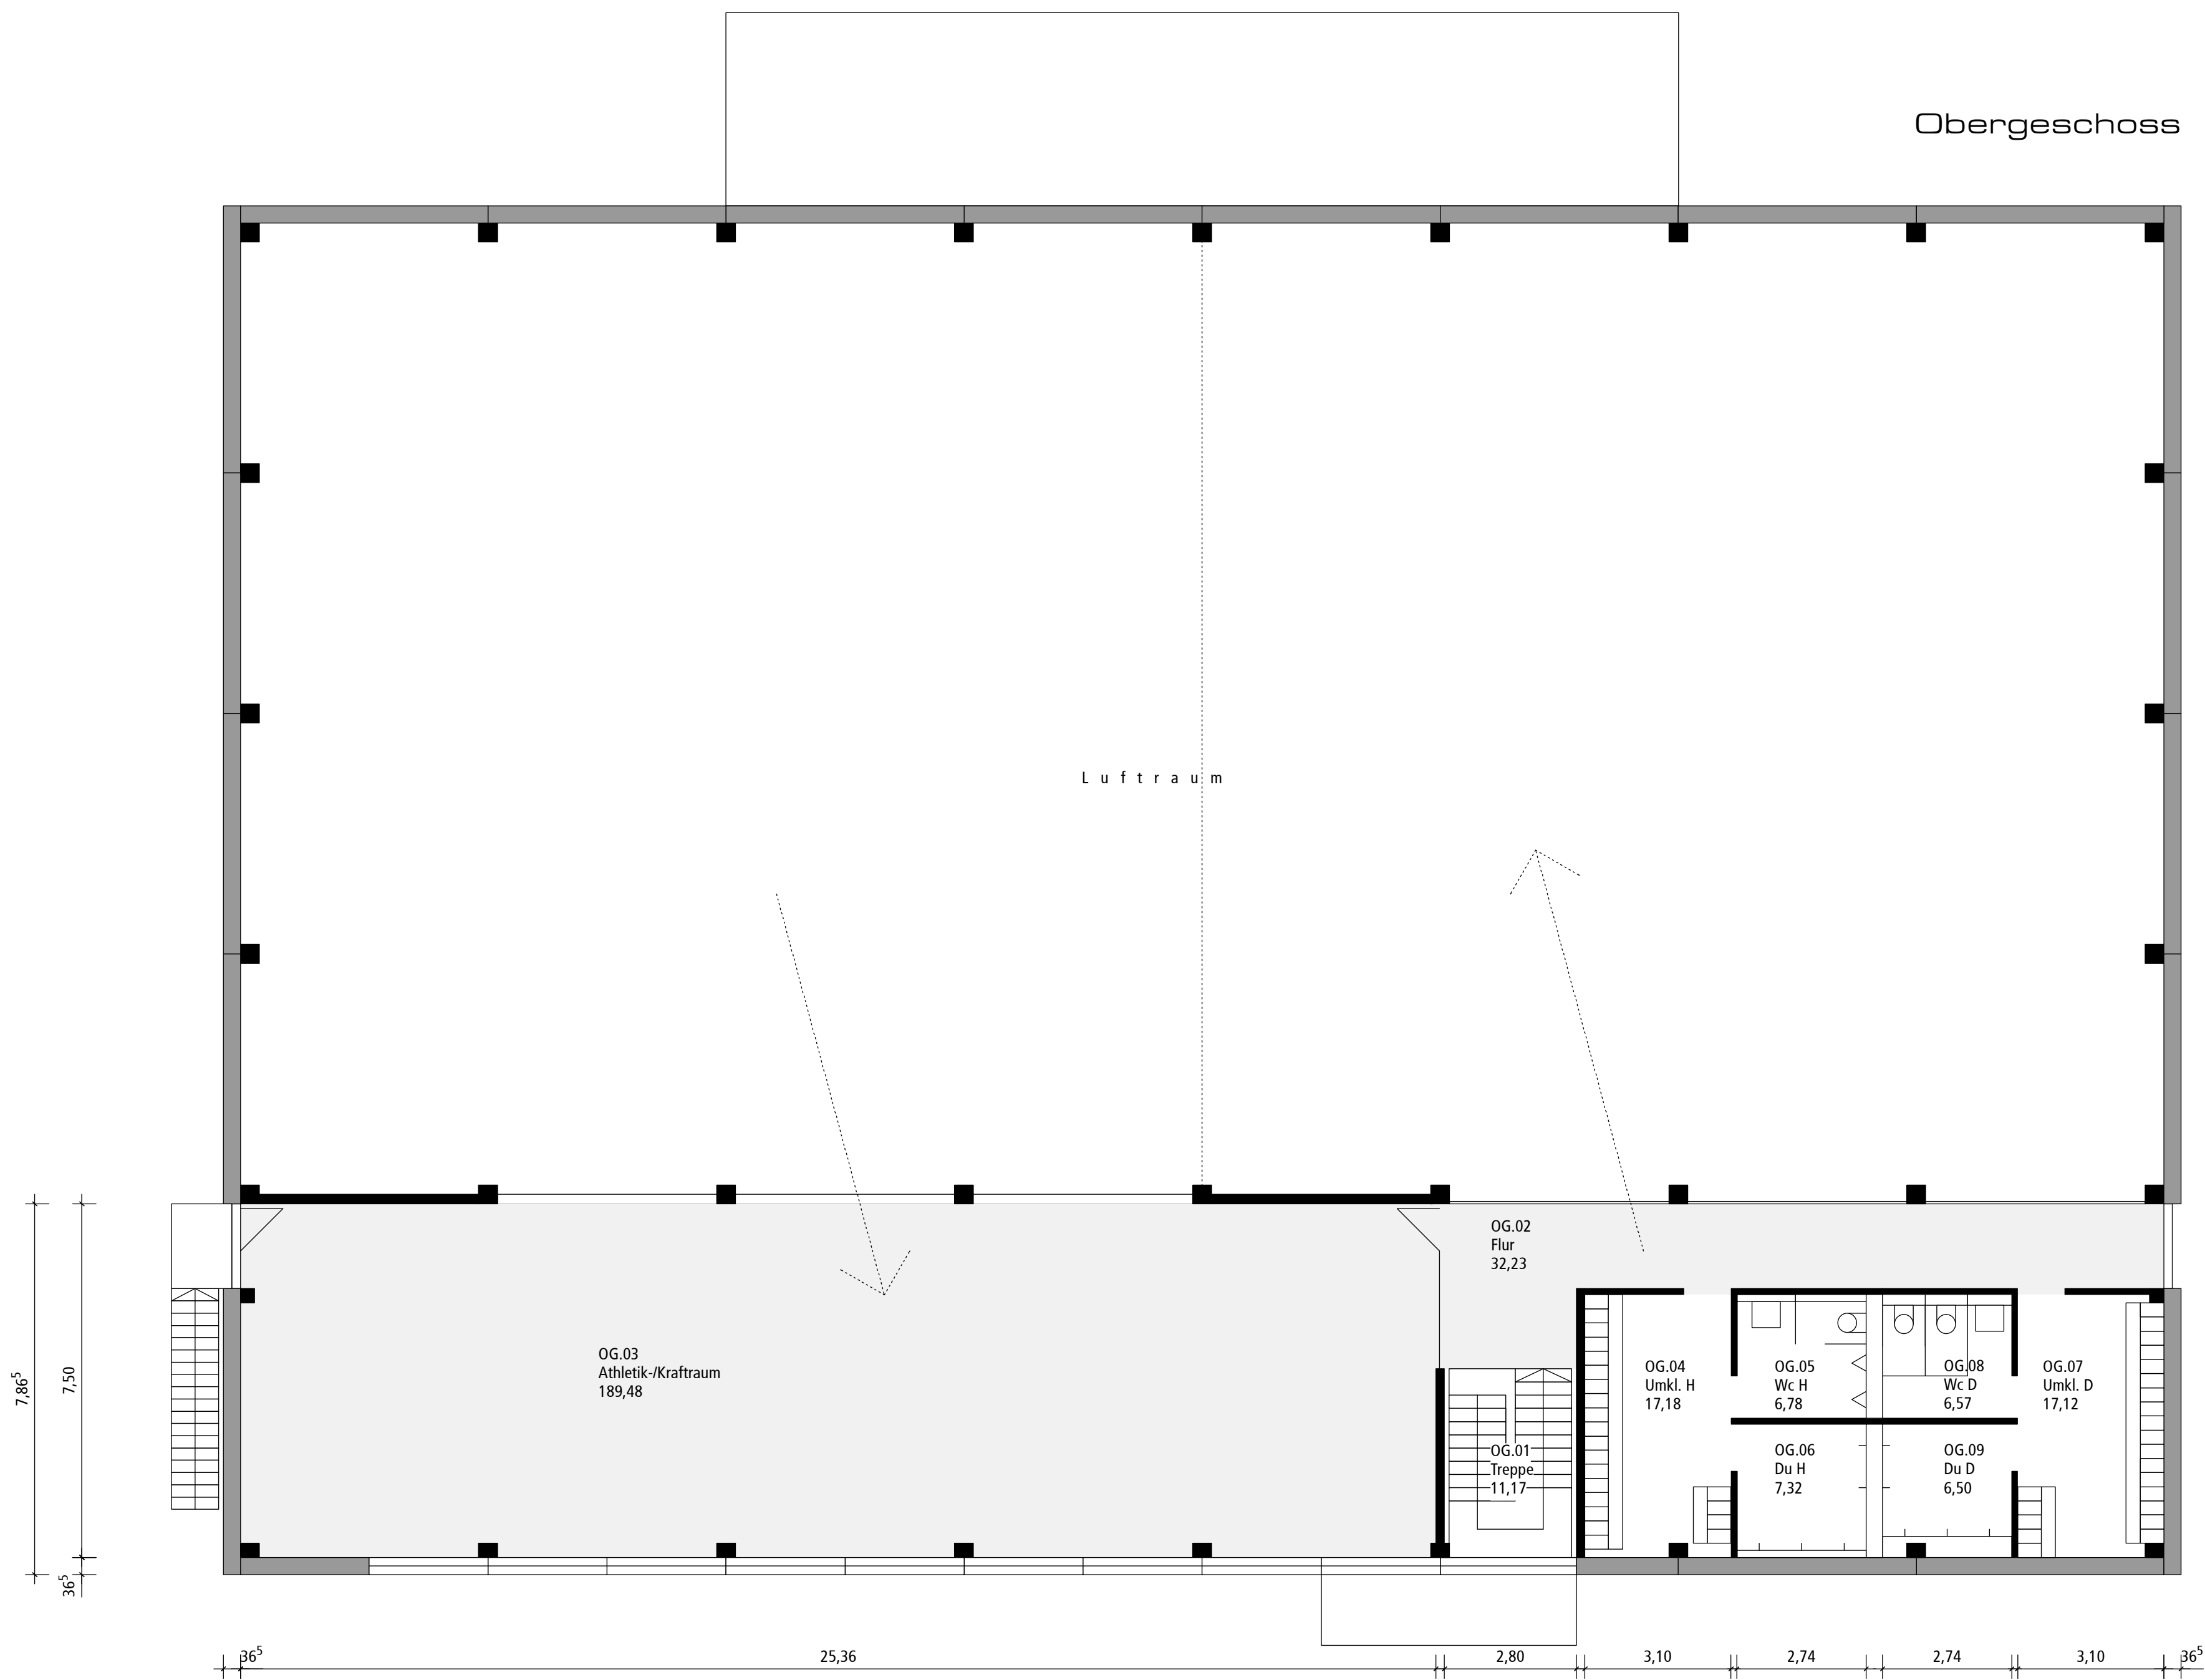

Neubau einer Doppelhalle mit Nebenräumen
Bundes-/Landesstützpunkt Taekwondo
Bertolt-Brecht-Str./Karl-Schönleben-Str., 90471 Nürnberg

Tae_ENT
OG

Stadt Nürnberg
vertr. d. WBG Kommunal GmbH
Breslauer Str. 396, 90471 Nürnberg

Index_01
09.06.16



Obergeschoss

1/100

ARGE_Taekwondo

Planungsbüro Zeiser GmbH
Architekten und Ingenieure
Querstraße 7
90489 Nürnberg
Tel 0911.99 555-10
zeiser.architekt@t-online.de
www.zeiser-architekt.de

Chrupala + Endres
Architekten PartmbB
Prinzregentenrufer 7
90489 Nürnberg
0911.53068-00
mail@chrupala-endres.de
www.chrupala-endres.de