


Änderungen	Datum	Index	gez.
Aktualisierung Aufzug Windfang Hauptkategorie, Änderung Treppenhauseingang	19.08.16	0	bm
Anpassung Treppenhauseingang an Anforderungen Hausheute, Änderung Hausheutebühnen Wandverkleidung, Treppenhauseingang, Treppenhauseingangsbereich	25.08.16	1	bm
Sp. Trennwand + Fenster + Fensterstürzen G01 und G0101, Leuchte Kuchenecke, Leuchte Aufzugstisch und Nebenabgang, Lochleiste Blende TH02	29.08.16	2	bm
Sp. Fenster Leuchte Längs	02.09.16	3	bm
Aktualisierung Treppen	02.09.16	4	bm
Durchbruch, Klebefolien Feuerlöscher, Tafe Windfang, Umkleide Kabine (Kucheneingang)	02.09.16	5	bm
Wasserzettel, zusätzliches Fenster Leuchte Längs	14.10.16	6	bm
Durchbruch, Durchbruch	19.10.16	7	bm
Korridor Verkleidung	19.10.16	7	bm
Platten Kuchn, Windfang Hauptkategorie, Position Technikraum-Sanitär	20.11.16	8	bm
Kucheneingang, Nebenabgang, Treppenhauseingang, Treppenhauseingangsbereich	20.11.16	8	bm
Reibschwammverkleidung, Türe WC/Wandbühnen	20.11.16	8	bm
Kucheneingang, Abgang, Abgangstisch, Nutzer	31.01.19	9	bm

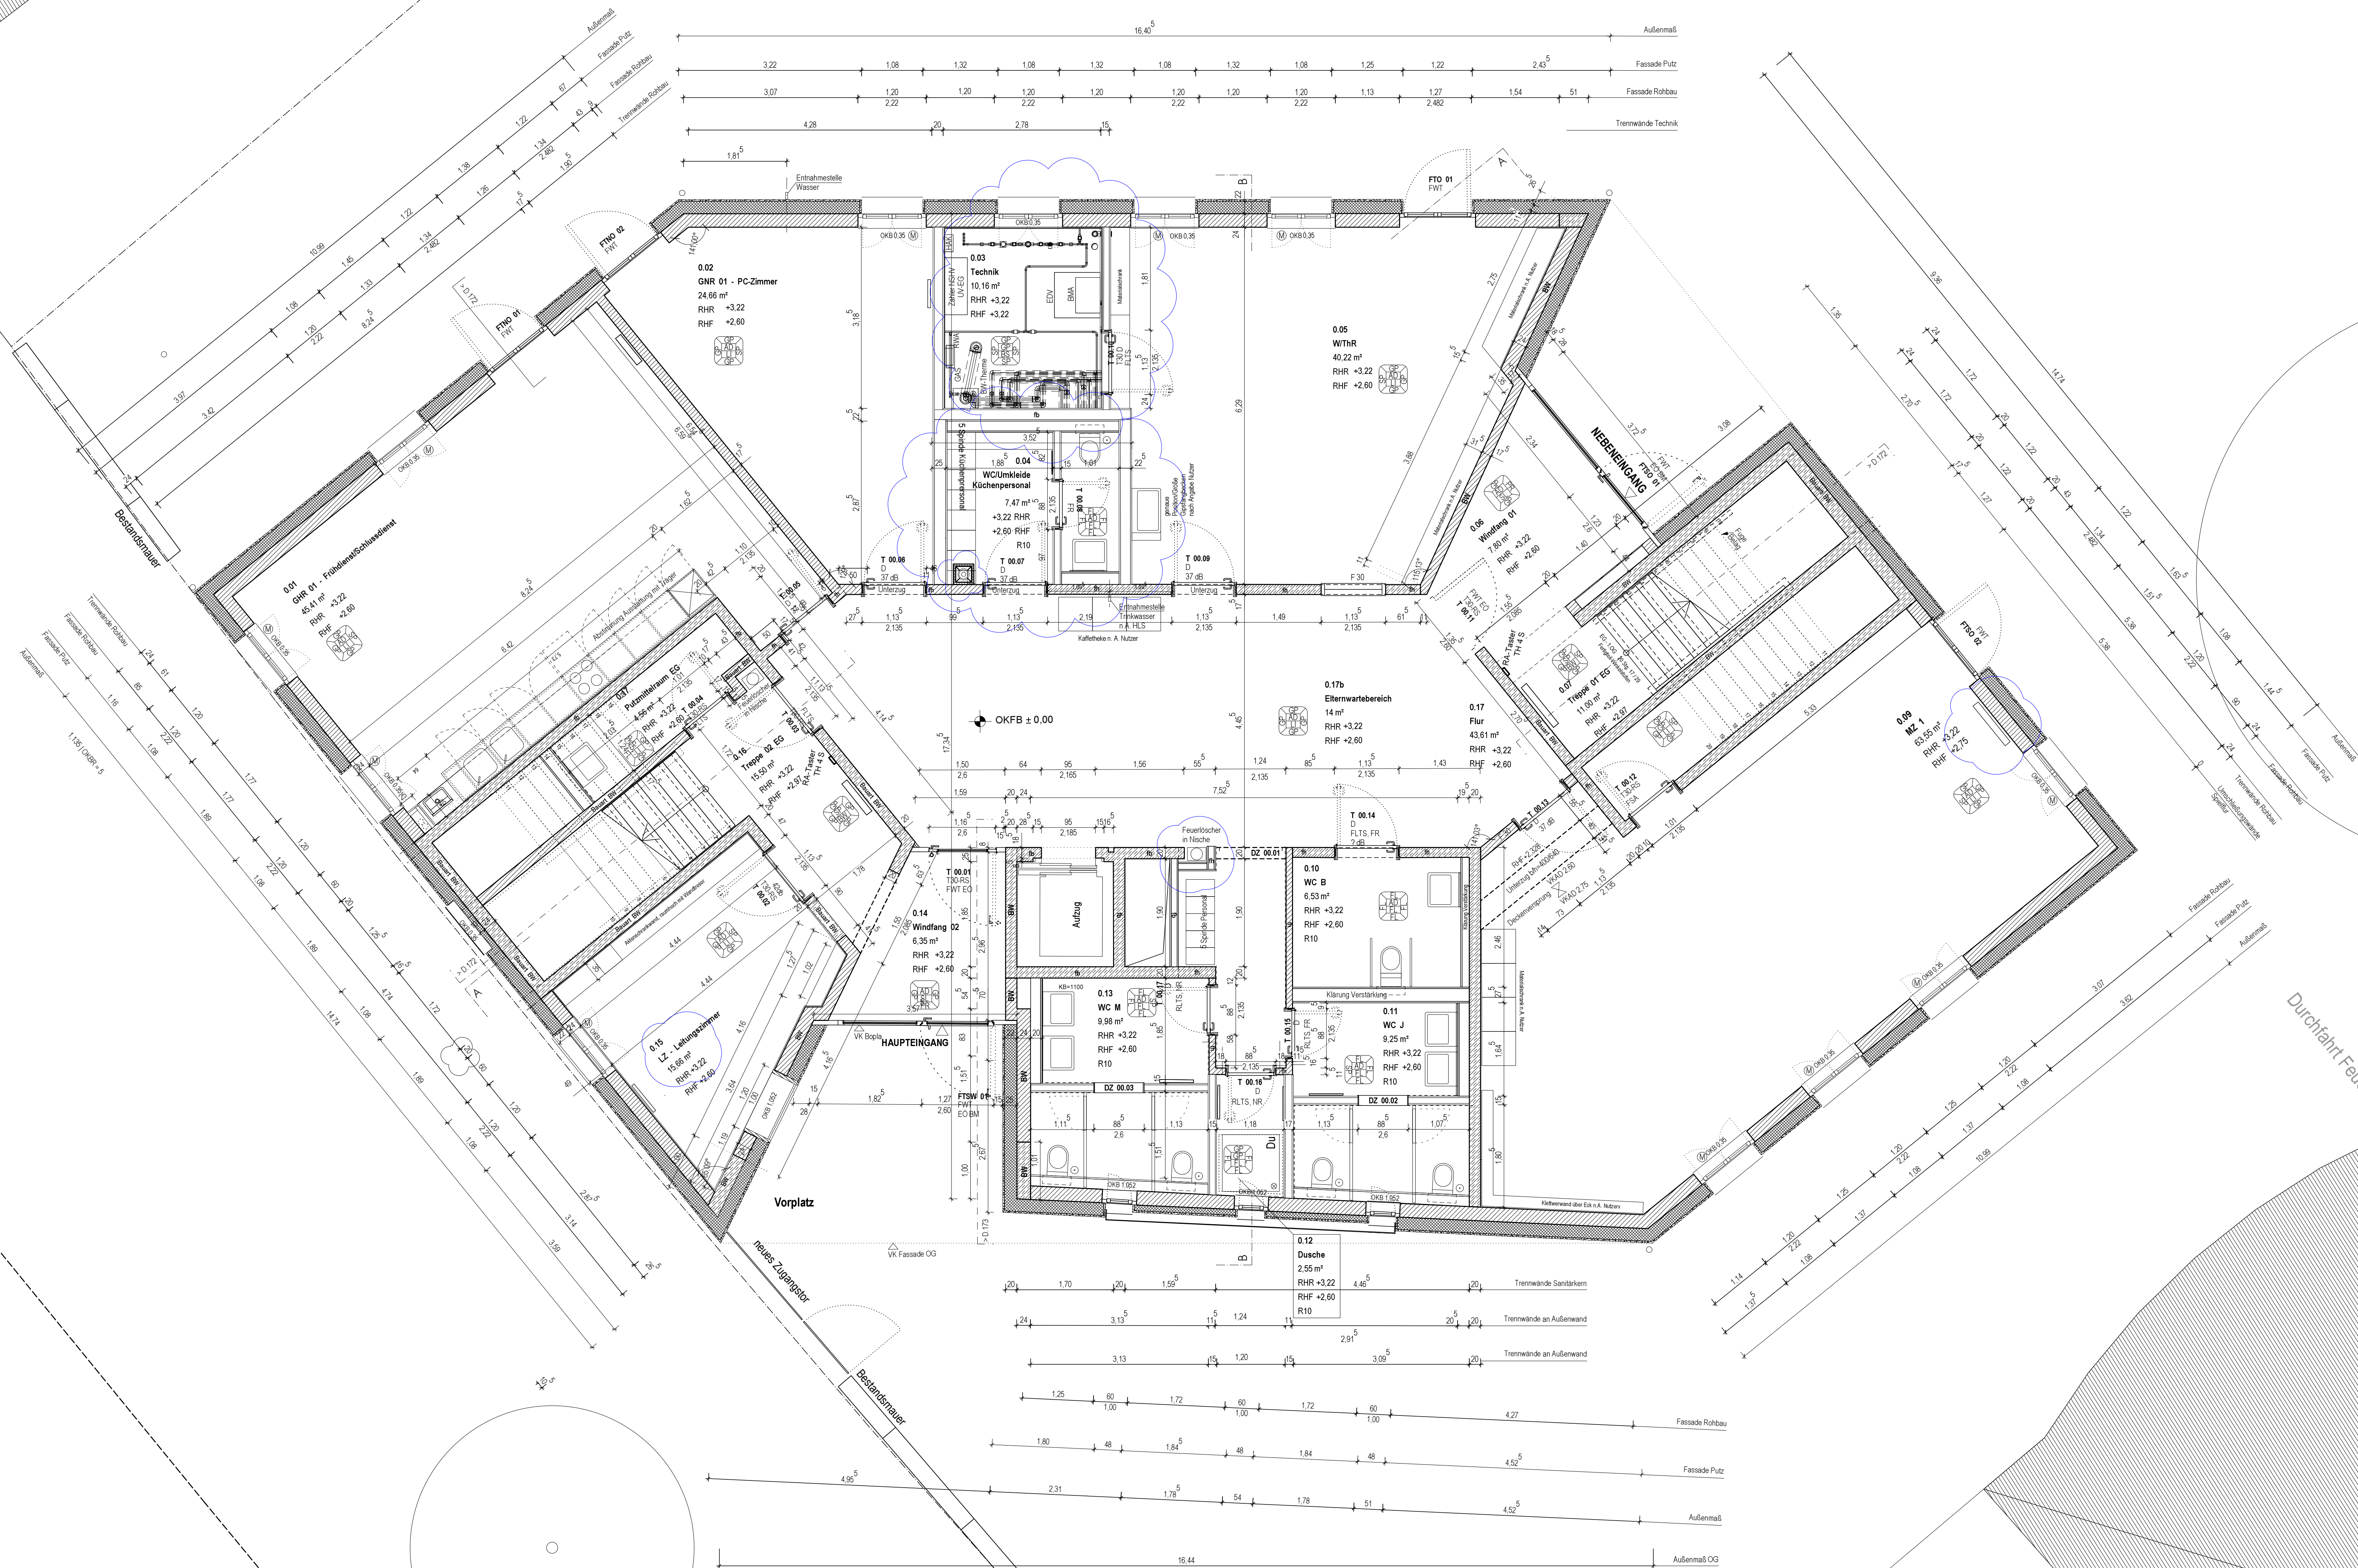

Legende			
	Tragendes Bauteil	WD	Wanddurchbruch b/h
	Nicht Tragendes Bauteil	WS	Wandschnitt b/h
	Stahlbeton	WA	Wandsperrung b/h
	Stahlbeton – Fertigteil	WD	Wanddurchbruch b/h
	Bestand	DE	Deckenschnitt b/h
	Mauwerk	FA	Fassadeneinsparung b/h
	Wandmauerung	FD	Fussbodendurchbruch b/h
	an Bauteil verdrängt legend	FB	Fussbodendurchbruch b/h
	hinter dem Bauteil legend	KD	Kerbbühnen mit Durchm.
		E	Elekto
		H	Heizung
		L	Lüftung
		S	Sanitär
RKF	Oberkante Fertigflussschleuse	T/F/T/F	Innen-/ÄußereTür/Fenster
RKR	Oberkante Rohrschleuse	F (D, O, W)	Fenster (Nord, Ost, Süd, West)
RHH	Raumhöhe roh (RKF-O-KRD)	FSA	Feststellanlage
RHF	Raumhöhe fertig (DKF-O-KDF)	FLS	Feststellanlage
URST	URST	KBE0	Klebe-0, Klebe-1, Klebe-2
OKRF	Oberkante Rohrschleuse	KBE0	Klebe-0, Klebe-1, Klebe-2
UZIKUH	Unterdruck Unterlärmsch. OKKF	RWA	Raumwärmeschutz
		ZFWFS	Zurückfluss Flussschleuse
			Öffnungsart bei Türen
			von OKKF bis Rohrt. Schutz


Alle Maße sind am Bau zu nehmen und eigenverantwortlich zu prüfen. Für Maßefehler haftet der Auftragnehmer. Differenzen und Maßunstimlichkeiten sind vor Ausführung unverzüglich der Bauleitung zu melden. Dieser ist als Architektplaner erstellt und nur gültig in Verbindung mit den Ausführungszeichnungen der Fachingenieure. Bei der Bauausführung sind folgende Unterlagen zu beachten: Statik mit Positionsplänen, Ausführungszeichnungen, Architektendetaile, Firmenanzugszeichnungen. Firmenzeichnungen gelten grundsätzlich nur mit dem Genehmigungsvermerk des Architekten. Die Koordinierungspflicht des Auftragnehmers bleibt unberührt. Konstruktions- und fertigungstechnische Bedenken sind der Bauleitung rechtzeitig mitzuteilen und schriftlich zu begründen.

1504 Neubau Kinderhort Bauernfeindstraße

PlanNr.	A.100 / 1			OKFF EG: ± 0,00 = 328,15 m ü NN
Inhalt	Erdgeschoss			Ausführungsplanung
Datum/Index	03.11.16 / 09	Maßstab: 1:50	Format: A0	Datum/Verf.: 09.08.16 / br

Bauherr:	Architekt:	Bauleitung:
Stadt Nürnberg vertreten durch WBG Kommunal GmbH Glogauer Straße 70, 90473 Nürnberg T 0911 80004-0, F 0911 98997 223	Bär Stadelmann Stöcker Architekten BDA Projektleiter: Herr Stöcker Vordere Cramergasse 11, 90478 Nürnberg T 0911 37 65 02 70, F 0911 37 65 02 99 bfo@bss.architekten.de	Bär Stadelmann Stöcker Architekten BDA Projektleiter: Herr Stöcker Vordere Cramergasse 11, 90478 Nürnberg T 0911 37 65 02 70, F 0911 37 65 02 99 bfo@bss.architekten.de

Änderungen	Datum	Index	gez.
Aktualisierung Aufzug, Stube Sanitärbereich, Türrahmen u. Positionen	19.08.16	0	bm
Pos. Treppenwand + Fenster + Fensterbänke GNR02 und GNR02	20.08.16	1	bm
Korrektur Flurwand TRH01/Gärde	02.09.16	2	bm
Aktualisierung Türen	16.09.16	3	bm
Durchbrüche, Nischen Feuerlöscher Position Kamin	14.10.16	4	bm
19 durchlöcher Durchbrüche	19.10.16	5	bm
Position Personalausgang und Umkleide Kabin	20.10.16	6	bm
Nische Feuerlöscher, Trennwand Garderobe 01/GNR02, Kamin	28.10.16	7	bm

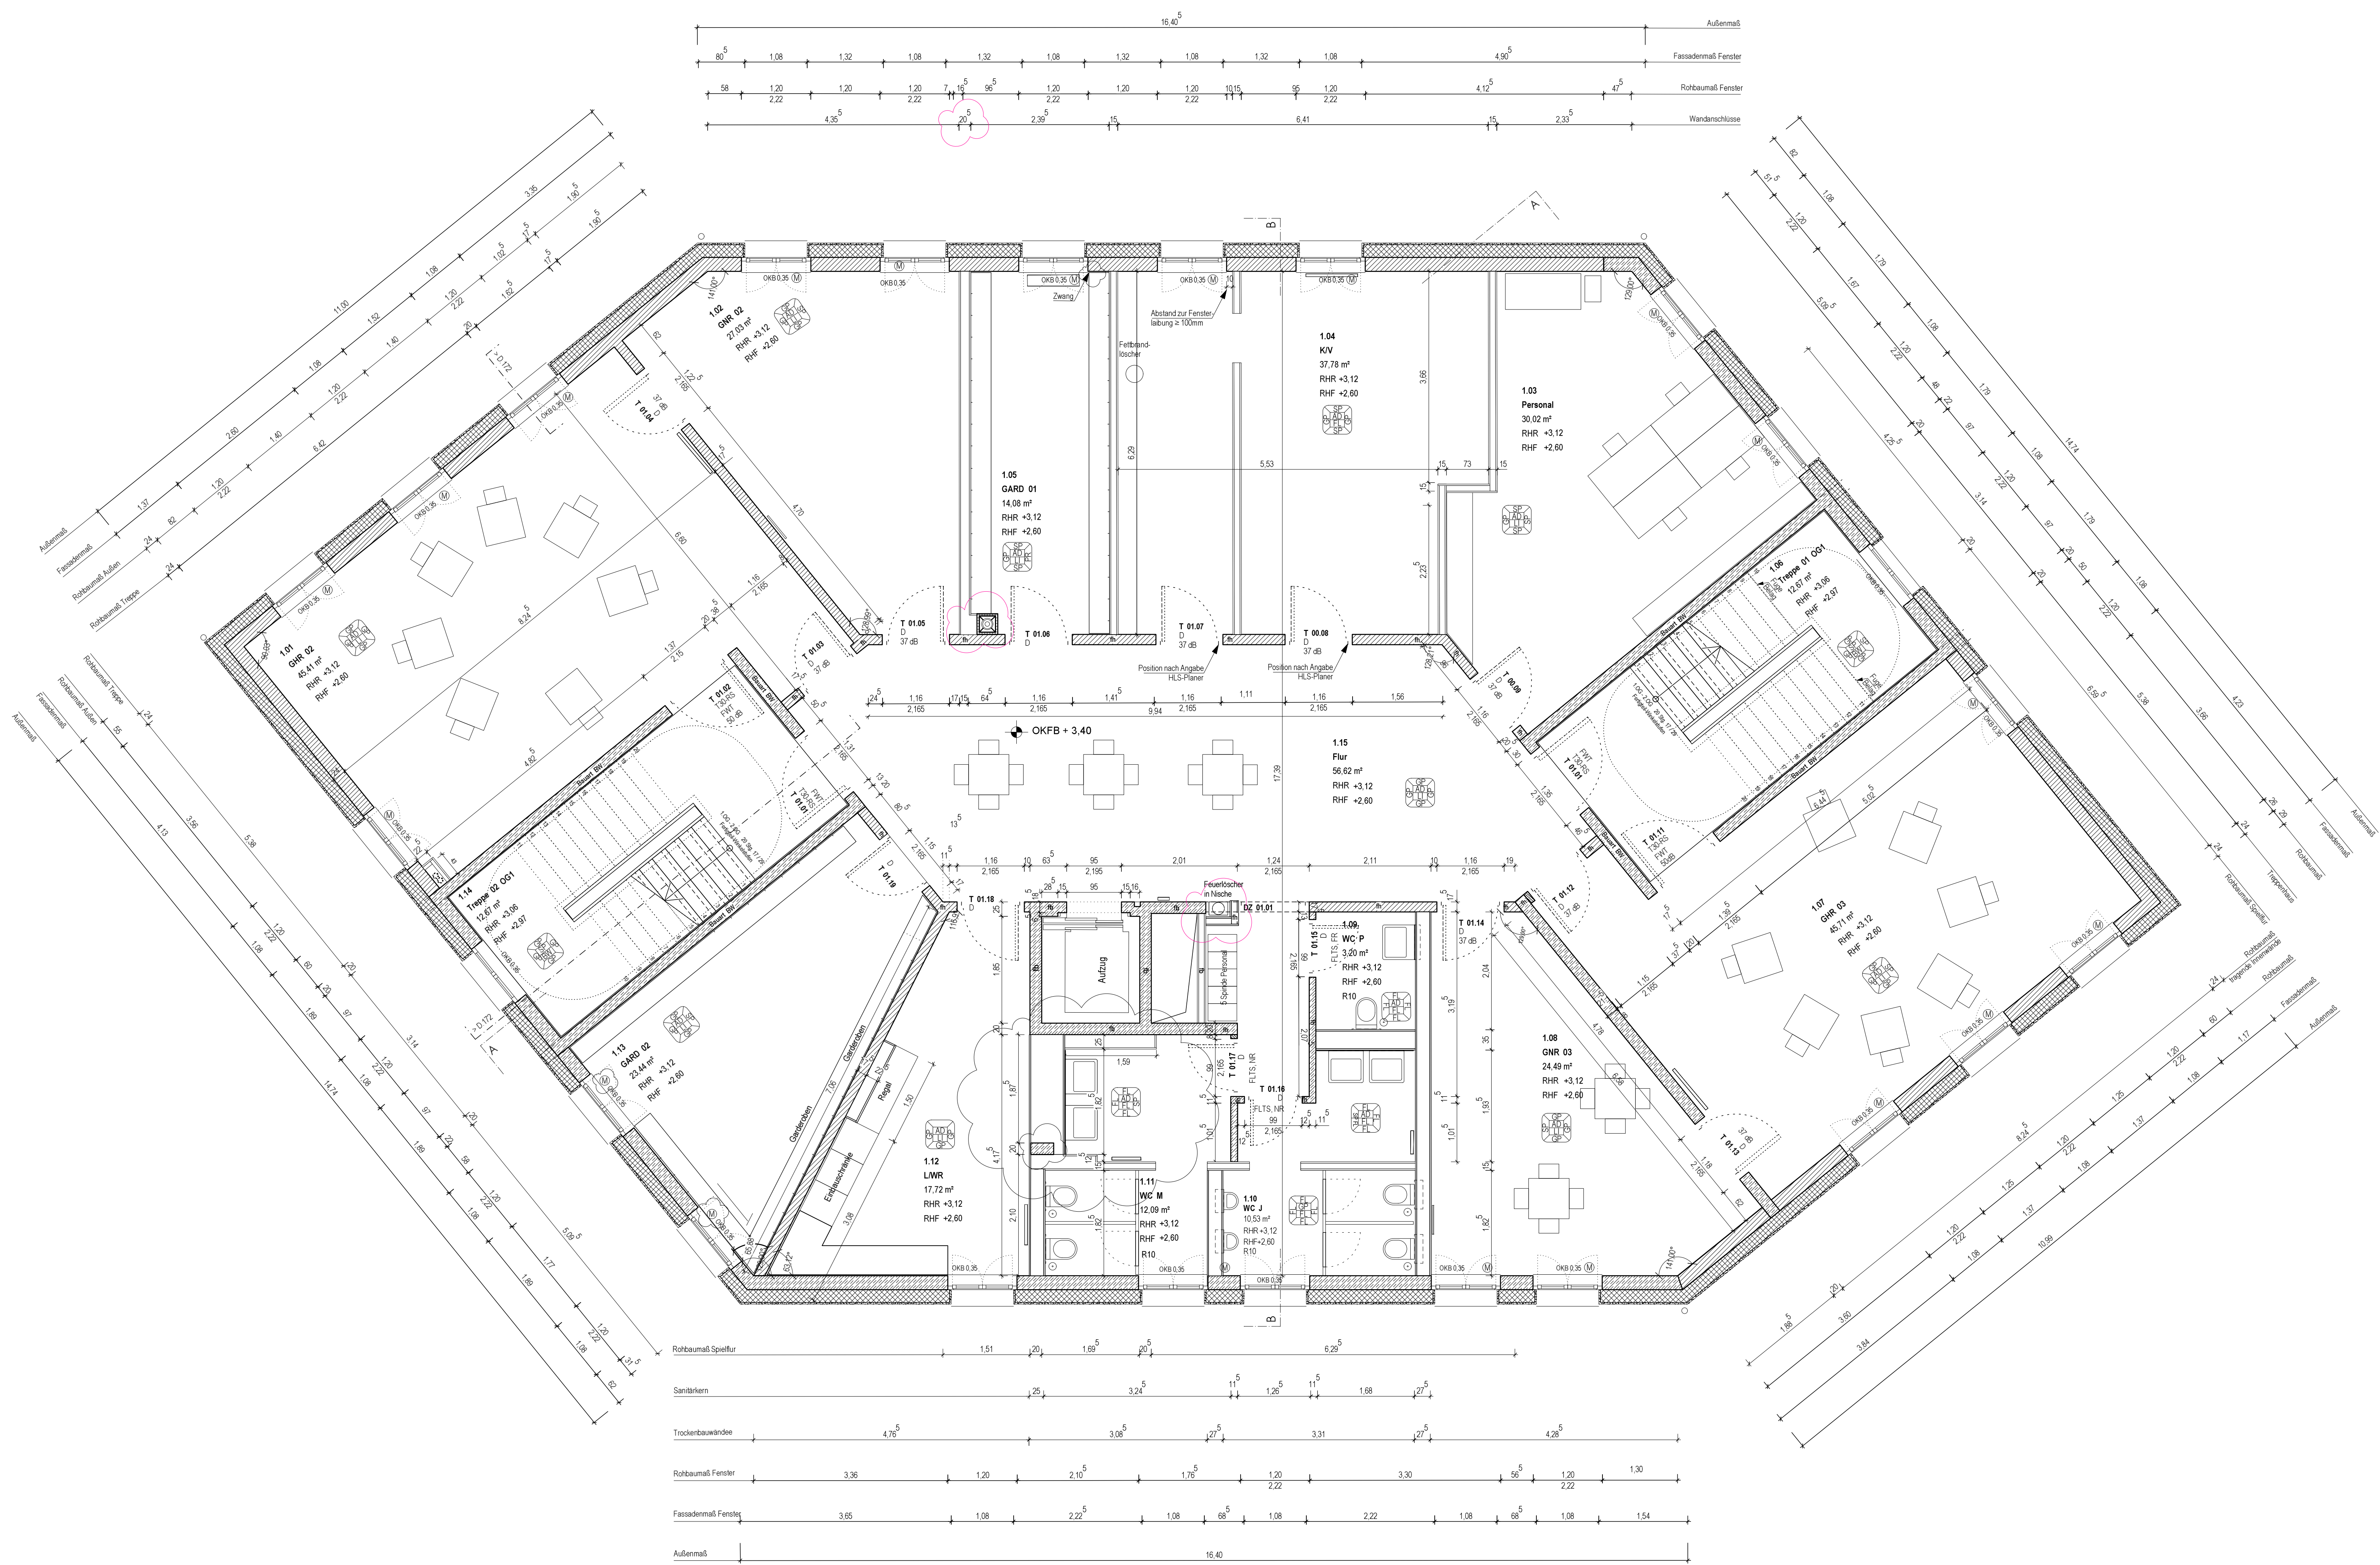[illegible]

Alle Maße sind am Bau zu nehmen und eigenverantwortlich zu prüfen. Für Maßefehler haftet der Auftragnehmer. Differenzen und Maßunstimmgkeiten sind vor Ausführung unverzüglich der Bauleitung zu melden. Dieser Plan ist als Architektenplan erstellt und nur gültig in Verbindung mit den Ausführungszeichnungen der Fachgenieure. Bei der Bauausführung sind folgende Unterlagen zu beachten: Statik mit Positionsplänen, Ausführungszeichnungen, Architektendetaile, Firmendetailzeichnungen. Firmenzeichnungen gelten grundsätzlich nur mit dem Genehmigungsvermerk des Architekten. Die Koordinierungspflicht des Auftragnehmers bleibt unberührt. Konstruktions- und fertigungstechnische Bedenken sind der Bauleitung rechtzeitig mitzuteilen und schriftlich zu begründen.

1504 Neubau Kinderhort Bauernfeindstraße

PlanNr.:	A.101 / 1	OFFGE: + 0.00 = 328,15 m N.N.	
Inhalt:	1.obergeschoss	Ausführungsplanung	
Datum/Inhalt:	7	Maßstab: 1:50	Format: A0
Datum/Vor.:		08.10.16 / b1	
Bauherr:	Architekt:	Bauseitlung:	
Stadt Nürnberg	Bär Stadtemann Stöcker Architekten BDA	Bär Stadtemann Stöcker Architekten BDA	
vertritten durch WBG Kommunal GmbH	Projektleiter: Herr Stöcker	Projektleiter: Herr Stöcker	
Gösgauer Straße 70, 90475 Nürnberg	Vordere Cremanasse 11, 90478 Nürnberg	Vordere Cremanasse 11, 90478 Nürnberg	
T 0911 80040, F 0911 989597 223	T 0911 37 65 02 70, F 0911 37 65 02 95	T 0911 37 65 02 70, F 0911 37 65 02 95	
	bldsg-architekten.de	bldsg-architekten.de	

Legende									
	Tragendes Bauteil	WD	Wandschütz b/vt		Kalk-Zement-Putz				
	Nicht Tragendes Bauteil	WS	Wandschütz b/vt		Gipsputz, beschichtet				
	Stahlbeton	WA	Wandaussparung b/vt		Spachtelung, gestrichen				
	Stahlbeton - Fertigteil	DD	Deckendurchbruch b/vt		Beschichtung				
	Bestand	DS	Deckenschütz b/vt		Fliesen				
	Mauernwerk	FA	Fussbodenaussparung b/vt						
	Wärmedämmung	FD	Fussbodendurchbruch b/vt						
	von Bauteil verdeckt liegend	FS	Fussbodenschütz b/vt						
	hinter dem Beschichter liegend	KB	Kernbohrung mit Durchm.						
		E	Elektro	T/F/T/F	Innen-/Außen-/Fenster				
		H	Heizung	F/N/D,S,W	Fenster (Nord/Ost/Süd/West)				
		L	Lüftung	FSA	Feststellanlage				
		S	Sanitär	FLTS	Freilaufschreiber				
RHR	Raumhöhe roh (OKRF-OKRD)			KBEO	Kraftbelag/E-Offner				
RHF	Raumhöhe fertig (OKRF-OKFD)			RWA	Rauchwiderstand				
UKST	Unterkannte Sturz ü. OKFF	> D 100	siehe Detailsplan D 100	2K/FWS	Zurichtkont./Fluchwegsstau				
OKBR	Brüstungshöhe ü. OKFF	27 db	erf. Schallschutz Rw R						
UZ+U/LK h	Unterzug-Unterkannte ü. OKFF	BE „K“	Fußbodeneinlauf		Öffnungsmaße bei Türen:				
		DE	Dacheneinlauf mit Durchm.		von OKFF bis UK rohem Sturz				
OBERFLÄCHEN									
	Oberflächenraustriefel	Wand-Deckenoberflächen			Fußbodenbeläge				
W	Wandoberfläche	SBK	Schleibbelag Fliesen	F	Festplatte				
D	Deckenoberfläche	SP	Speichschal. Anstrich	AN	Anstrich				
B	Fußbodenbelag	GP	Gipsputz	x	unbehandelt				
	Oberfläche abgemauert	K21	Kalk-Zement-Putz	AD	Abstreichkalk-Lagerbohr.				
BSB	Abstreichbohr an Schalungsklasse	FL	Fliesen						
					IR	Isoliermaterialienverkleben			
					LI	Leinwand			
					FL	Fliesen			
					ZE	Zementstrich Anstrich			

PlanNr.	A.102 / 1	OKFF EG: ± 0,00 = 328,15 m ü NN		
Inhalt	2.Obergeschoss	Ausführungsplanung		
Datum/Index	6	Maßstab: 1:50	Format: A0	Datum/Verf.: 09.08.16 / br


Bauherr:	Architekt:	Bauleitung:
Stadt Nürnberg vertreten durch WBG Kommunal GmbH Glogauer Straße 70, 90473 Nürnberg T 0911 8004 0, F 0911 98997 223	Bär Stadelmann Stöcker Architekten BDA Projektleiter: Herr Stöcker Vordere Cramerstraße 11, 90478 Nürnberg T 0911 37 65 02 70, F 0911 37 65 02 99 bst@ss-architekten.de	Bär Stadelmann Stöcker Architekten BDA Projektleiter: Herr Stöcker Vordere Cramerstraße 11, 90478 Nürnberg T 0911 37 65 02 70, F 0911 37 65 02 99 bst@ss-architekten.de

Legende			
	WD	Wanddurchbruch bh	(ZP) Kalk-Zement-Putz
	WS	Wandschicht bh	(SP) Gipsputz, beschichtet
	WA	Wandausparung bh	(SP) Spachtelung, gestrichen
	DD	Deckendurchbruch bh	(B) Beschichtung
	DS	Deckenschicht bh	(F) Fliesen
	FA	Fussbodenausparung bh	
	FD	Fussbodendurchbruch bh	
	FS	Fussbodenschicht bh	
	KB	Kernbohrung mit Durchm.	
	E	Elektro	T/T/F Innerfür/Außenfür/Fenster
	H	Heizung	F(N,D,S,W) Fenster (Nord/Ost/Süd/West)
	L	Lüftung	FSA Feuchtschlange
	S	Sanitär	FLTS Profilflursteinschieler
	> D 100	siehe Detailsplan D 100	KBEO Kraftbleibepflege-Offener
	ZT ab	etw. Schallschutz RWR	RWA Rauchwärmeabzug
	BE u	Fußbodenentwurf	ZK/PWS Zentralkont./Flutabweigebau
	DE	Dacheneinlauf mit Durchm.	Öffnungsmaße bel. Türen von OKFF bis UK rohem Sturz
OKFF Oberkante Fertigglusboden			
OKRF Oberkante Rohglusboden			
RHR Raumhöhe fertig (OKFF-OKRD)			
UKST Unterkante Sturz u. OKFF			
OKBR Brüstungshöhe u. OKFF			
UZ N/LUK h Unterzug Unterkante u. OKFF			
DECKENFLÄCHEN			
	WSK	Schichten / Klasse	F Fassade
W Wandoberfläche	SP	Speicherung Anstrich	AN Anstrich
D Deckenoberfläche	GP	Gipsputz	x unbefehdet
B Fußbodenplatte	KZF	Kalk-Zement-Putz	AD Abhängende Leuchte
C Oberfläche allgemein	FL	Fliesen	
KSd Änderung an Schalungsklasse			
			Fußbodenbeläge
			TR Terrazzo/Marmorwerksteinen
			L Linoleum
			FL Fliesen
			ZE Zementestrich, Anstrich

Alle Maße sind am Bau zu nehmen und eigenverantwortlich zu prüfen. Für Maßfehler haftet der Auftragnehmer. Differenzen und Maßunntimmigkeiten sind vor Ausführung unverzüglich der Bauleitung zu melden. Dieser Plan ist als Architektplanung erstellt und nur gültig in Verbindung mit den Ausführungszeichnungen der Fachingenieure bei der Bauausführung und folgende Unterlagen zu beachten: Stahls mit Positionsplänen, Ausführungszeichnungen, Architektenentwürfe, Firmenentwürfszeichnungen. Firmenzeichnungen gelten grundsätzlich nur mit dem Genehmigungsvermerk des Architekten. Die Koordinierungspflicht des Auftragnehmers bleibt unberührt. Konstruktions- und fertigungstechnische Bedenken sind der Bauleitung rechtzeitig mitzuteilen und schriftlich zu begründen.

1504 Neubau Kinderhort Bauernfeindstraße

Plannr:	A.103 / 1	OKFF EG + 0.00 = 328,15 m ü NN
Inhalt:	Dachgeschoss	Ausführungsplanung
Datum/Index:	23.11.16 / 08	Maßstab: 1:50 Format: A0 Datum/Verl.: 09.08.16 / b
Bauherr:	Architekt:	Bauleitung:
Stadt Nürnberg vertreten durch WBO Kommunal GmbH Glogauer Straße 70, 90473 Nürnberg T 0911 8004-0, F 0911 98997 223	Bar Stadtelmer, Stocker Architekten BDA Projektleiter: Henr Stocker Vordere Cramergasse 11, 90478 Nürnberg T 0911 37 65 02 70, F 0911 37 65 02 99 info@ar-architekten.de	Bar Stadtelmer, Stocker Architekten BDA Projektleiter: Henr Stocker Vordere Cramergasse 11, 90478 Nürnberg T 0911 37 65 02 70, F 0911 37 65 02 99 info@ar-architekten.de

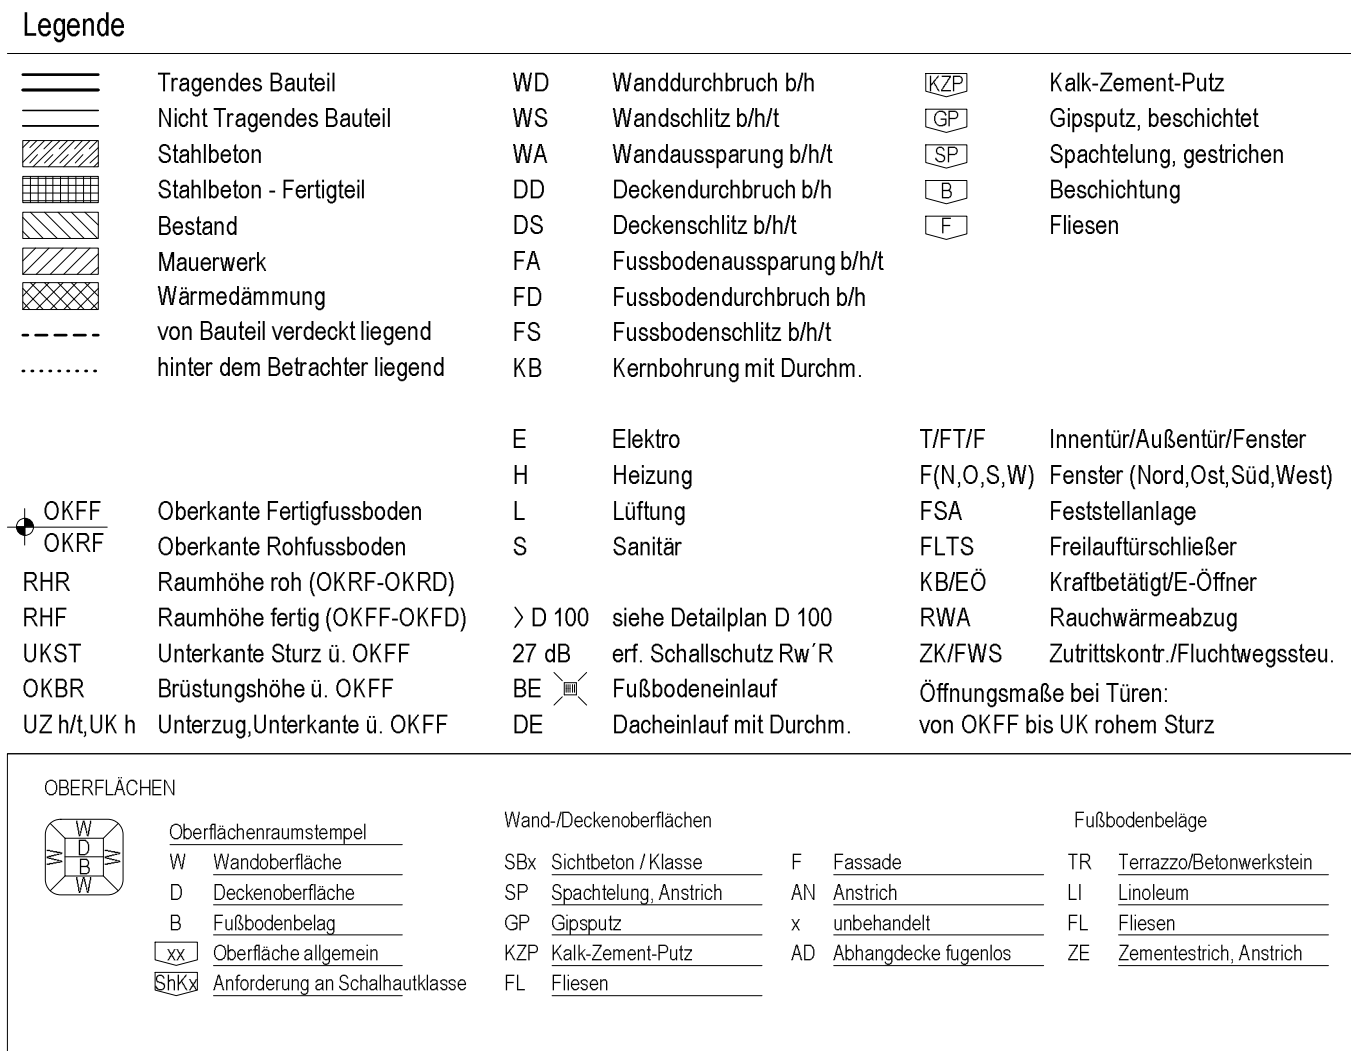

1504 Neubau Kinderhort Bauernfeindstraße

Bauherr: Stadt Nürnberg vertreten durch WBG Kommunal GmbH Glogauer Straße 70, 90473 Nürnberg T 0911 8004 0, F 0911 98997 223	Architekt: Bär Stadelmann Stöcker Architekten BDA Projektleiter: Herr Stöcker Vordere Cramergasse 11, 90478 Nürnberg T 0911 37 65 02 70, F 0911 37 65 02 99 b@oss-architekten.de	Bauführung: Bär Stadelmann Stöcker Architekten BDA Projektleiter: Herr Stöcker Vordere Cramergasse 11, 90478 Nürnberg T 0911 37 65 02 70, F 0911 37 65 02 99 b@oss-architekten.de
---	--	---

Bauherr: Stadt Nürnberg vertreten durch WBG Kommunal GmbH Glogauer Straße 70, 90473 Nürnberg T 0911 8004 0, F 0911 98997 223	Architekt: Bär Stadelmann Stöcker Architekten BDA Projektleiter: Herr Stöcker Vordere Cramergasse 11, 90478 Nürnberg T 0911 37 65 02 70, F 0911 37 65 02 99 b@oss-architekten.de	Bauführung: Bär Stadelmann Stöcker Architekten BDA Projektleiter: Herr Stöcker Vordere Cramergasse 11, 90478 Nürnberg T 0911 37 65 02 70, F 0911 37 65 02 99 b@oss-architekten.de
---	--	---