


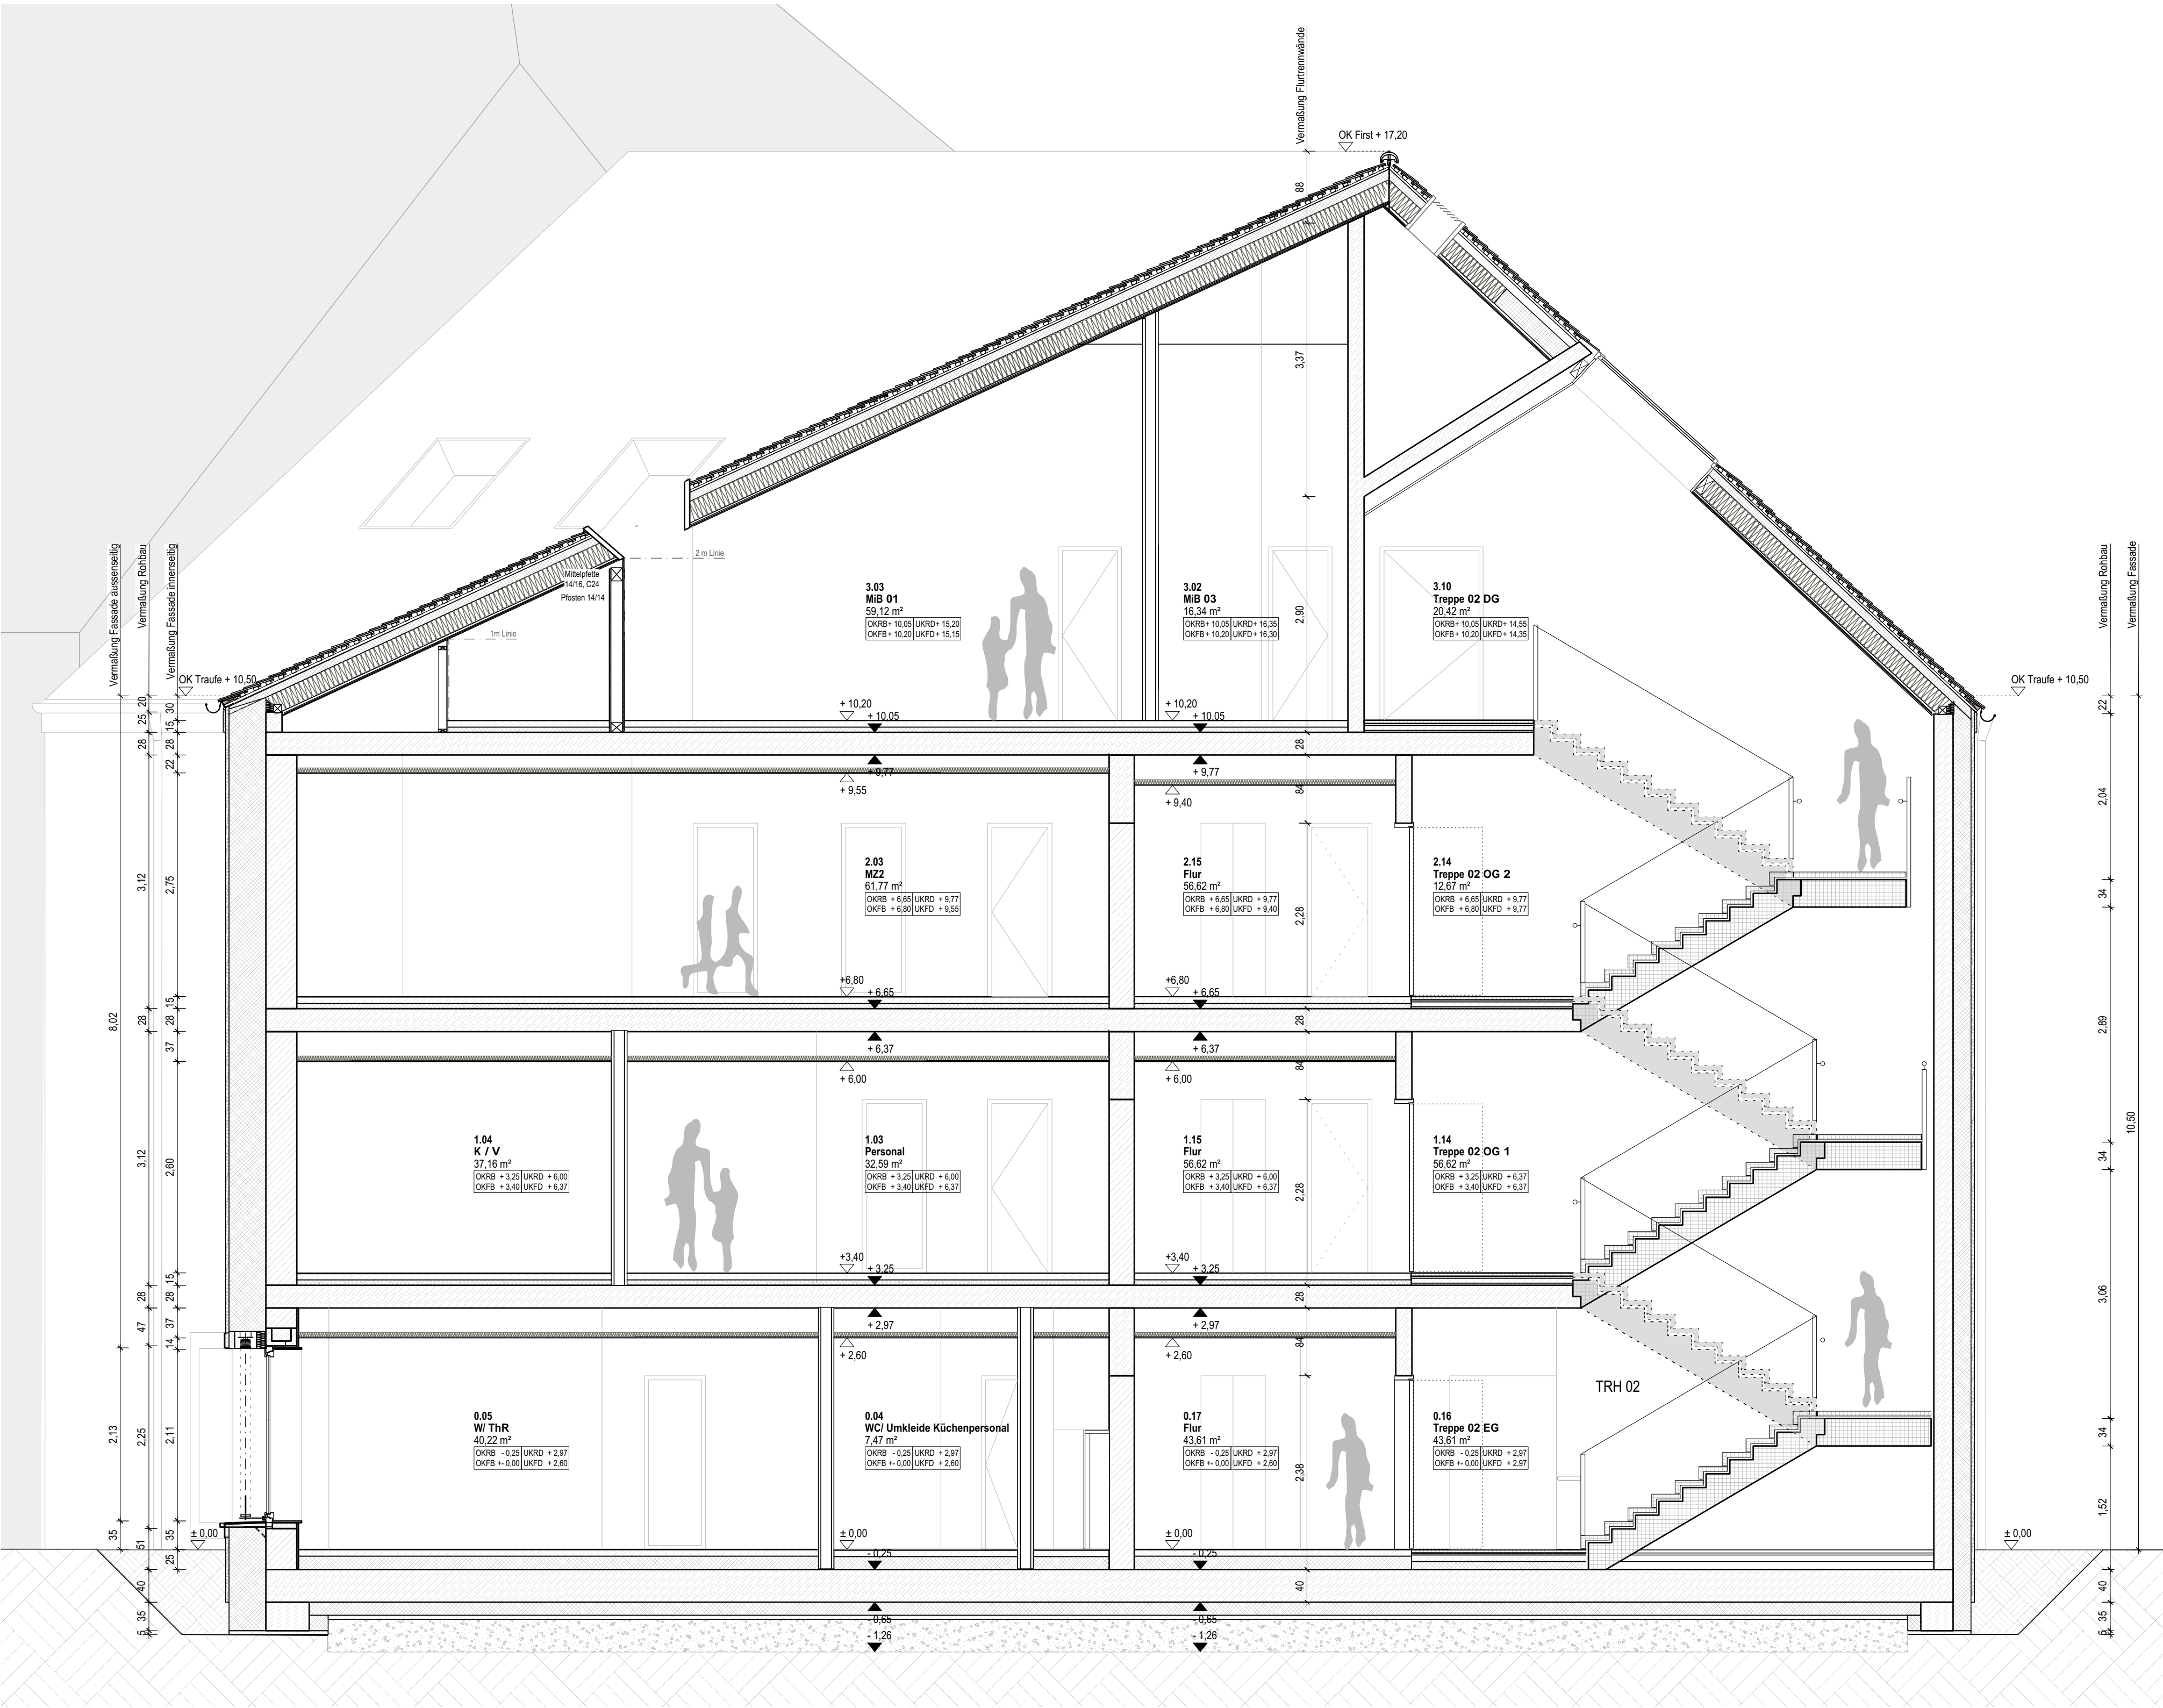

Legende			
	Tragendes Bauteil	WD	Wanddurchbruch b/h
	Nicht Tragendes Bauteil	WS	Wandschlitz b/h/t
	Stahlbeton	WA	Wandaussparung b/h/t
	Stahlbeton - Fertigteil	DD	Deckendurchbruch b/h
	Bestand	DS	Deckenschlitz b/h/t
	Mauerwerk	FA	Fussbodenaussparung b/h/t
	Wärmedämmung	FD	Fussbodendurchbruch b/h
	von Bauteil verdeckt liegend	FS	Fussbodenschlitz b/h/t
	hinter dem Betrachter liegend	KB	Kernbohrung mit Durchm.
	Oberkante Fertigfussboden	E	Elektro
	Oberkante Rohfussboden	H	Heizung
	Raumhöhe roh (OKRF-OKRD)	L	Lüftung
	Raumhöhe fertig (OKFF-OKFD)	S	Sanitär
	Unterkannte Sturz ü. OKFF	T/FT/F	Innentür/Außentür/Fenster
	Brüstungshöhe ü. OKFF	F(N.O.S,W)	Fenster (Nord,Ost,Süd,West)
	Unterzug,Unterkannte ü. OKFF	FSA	Feststellanlage
		FLTS	Freilaufschließer
		KB/EÖ	KraftbetätigtE-Öffner
		RWA	Rauchwärmeabzug
		ZK/FWS	Zutrittskontr./Fluchtwegs.teu.
		BE	Öffnungsmaße bei Türen:
		DE	von OKFF bis UK rohem Sturz
OBERFLÄCHEN			
	Oberflächenraumsstempel	Wand-/Deckenoberflächen	Fußbodenbeläge
	W Wandoberfläche	SBx	Sichtbeton / Klasse
	D Deckenoberfläche	SP	Spachtelung, Anstrich
	B Fußbodenbelag	GP	Gipsputz
	L33 Oberfläche allgemein	KZP	Kalk-Zement-Putz
	SRKx Anforderung an Schaltauflasse	FL	Fliesen
		F	Fassade
		AN	Anstrich
		x	unbehandelt
		AD	Abhangedecke fugenlos
		TR	Terrazzo/Betonwerkstein
		LI	Linoleum
		FL	Fliesen
		ZE	Zementstrich, Anstrich

Alle Maße sind am Bau zu nehmen und eigenverantwortlich zu prüfen. Für Maßfehler haftet der Auftragnehmer. Differenzen und Maßunstimmigkeiten sind vor Ausführung unverzüglich der Bauleitung zu melden. Dieser Plan ist als Architektenplan erstellt und nur gültig in Verbindung mit den Ausführungszeichnungen der Fachingenieure. Bei der Bauausführung sind folgende Unterlagen zu beachten: Statik mit Positionsplänen, Ausführungszeichnungen, Architektendetails, Firmendetailzeichnungen, Firmenzeichnungen gelten grundsätzlich nur mit dem Genehmigungsvermerk des Architekten. Die Koordinierungspflicht des Auftragnehmers bleibt unberührt. Konstruktions- und fertigungstechnische Bedenken sind der Bauleitung rechtzeitig mitzuteilen und schriftlich zu begründen.

VORABZUG

1504 Neubau Kinderhort Bauernfeindstraße

PlanNr.	A.200	OKFF EG: ± 0,00 = 260,10 m ü.NN
Inhalt	Schnitt A - A	Ausführungsplanung
Datum/Index	VORABZUG	Maßstab: 1:50
		Format: DIN A1
		Datum/Verf.: 09.08.16 / db
Bauherr:		
Stadt Nürnberg		
vertreten durch WBG Kommunal GmbH		
Glogauer Straße 70, 90473 Nürnberg		
T 0911 8004 0, F 0911 98997 223		
Architekt:		
Bär Stadelmann Stöcker Architekten BDA		
Projektleiter: Herr Stöcker		
Vordere Cramergasse 11, 90478 Nürnberg		
T 0911 37 65 02 70, F 0911 37 65 02 99		
bf@bss-architekten.de		
Bauleitung:		
Bär Stadelmann Stöcker Architekten BDA		
Projektleiter: Herr Stöcker		
Vordere Cramergasse 11, 90478 Nürnberg		
T 0911 37 65 02 70, F 0911 37 65 02 99		
bf@bss-architekten.de		