


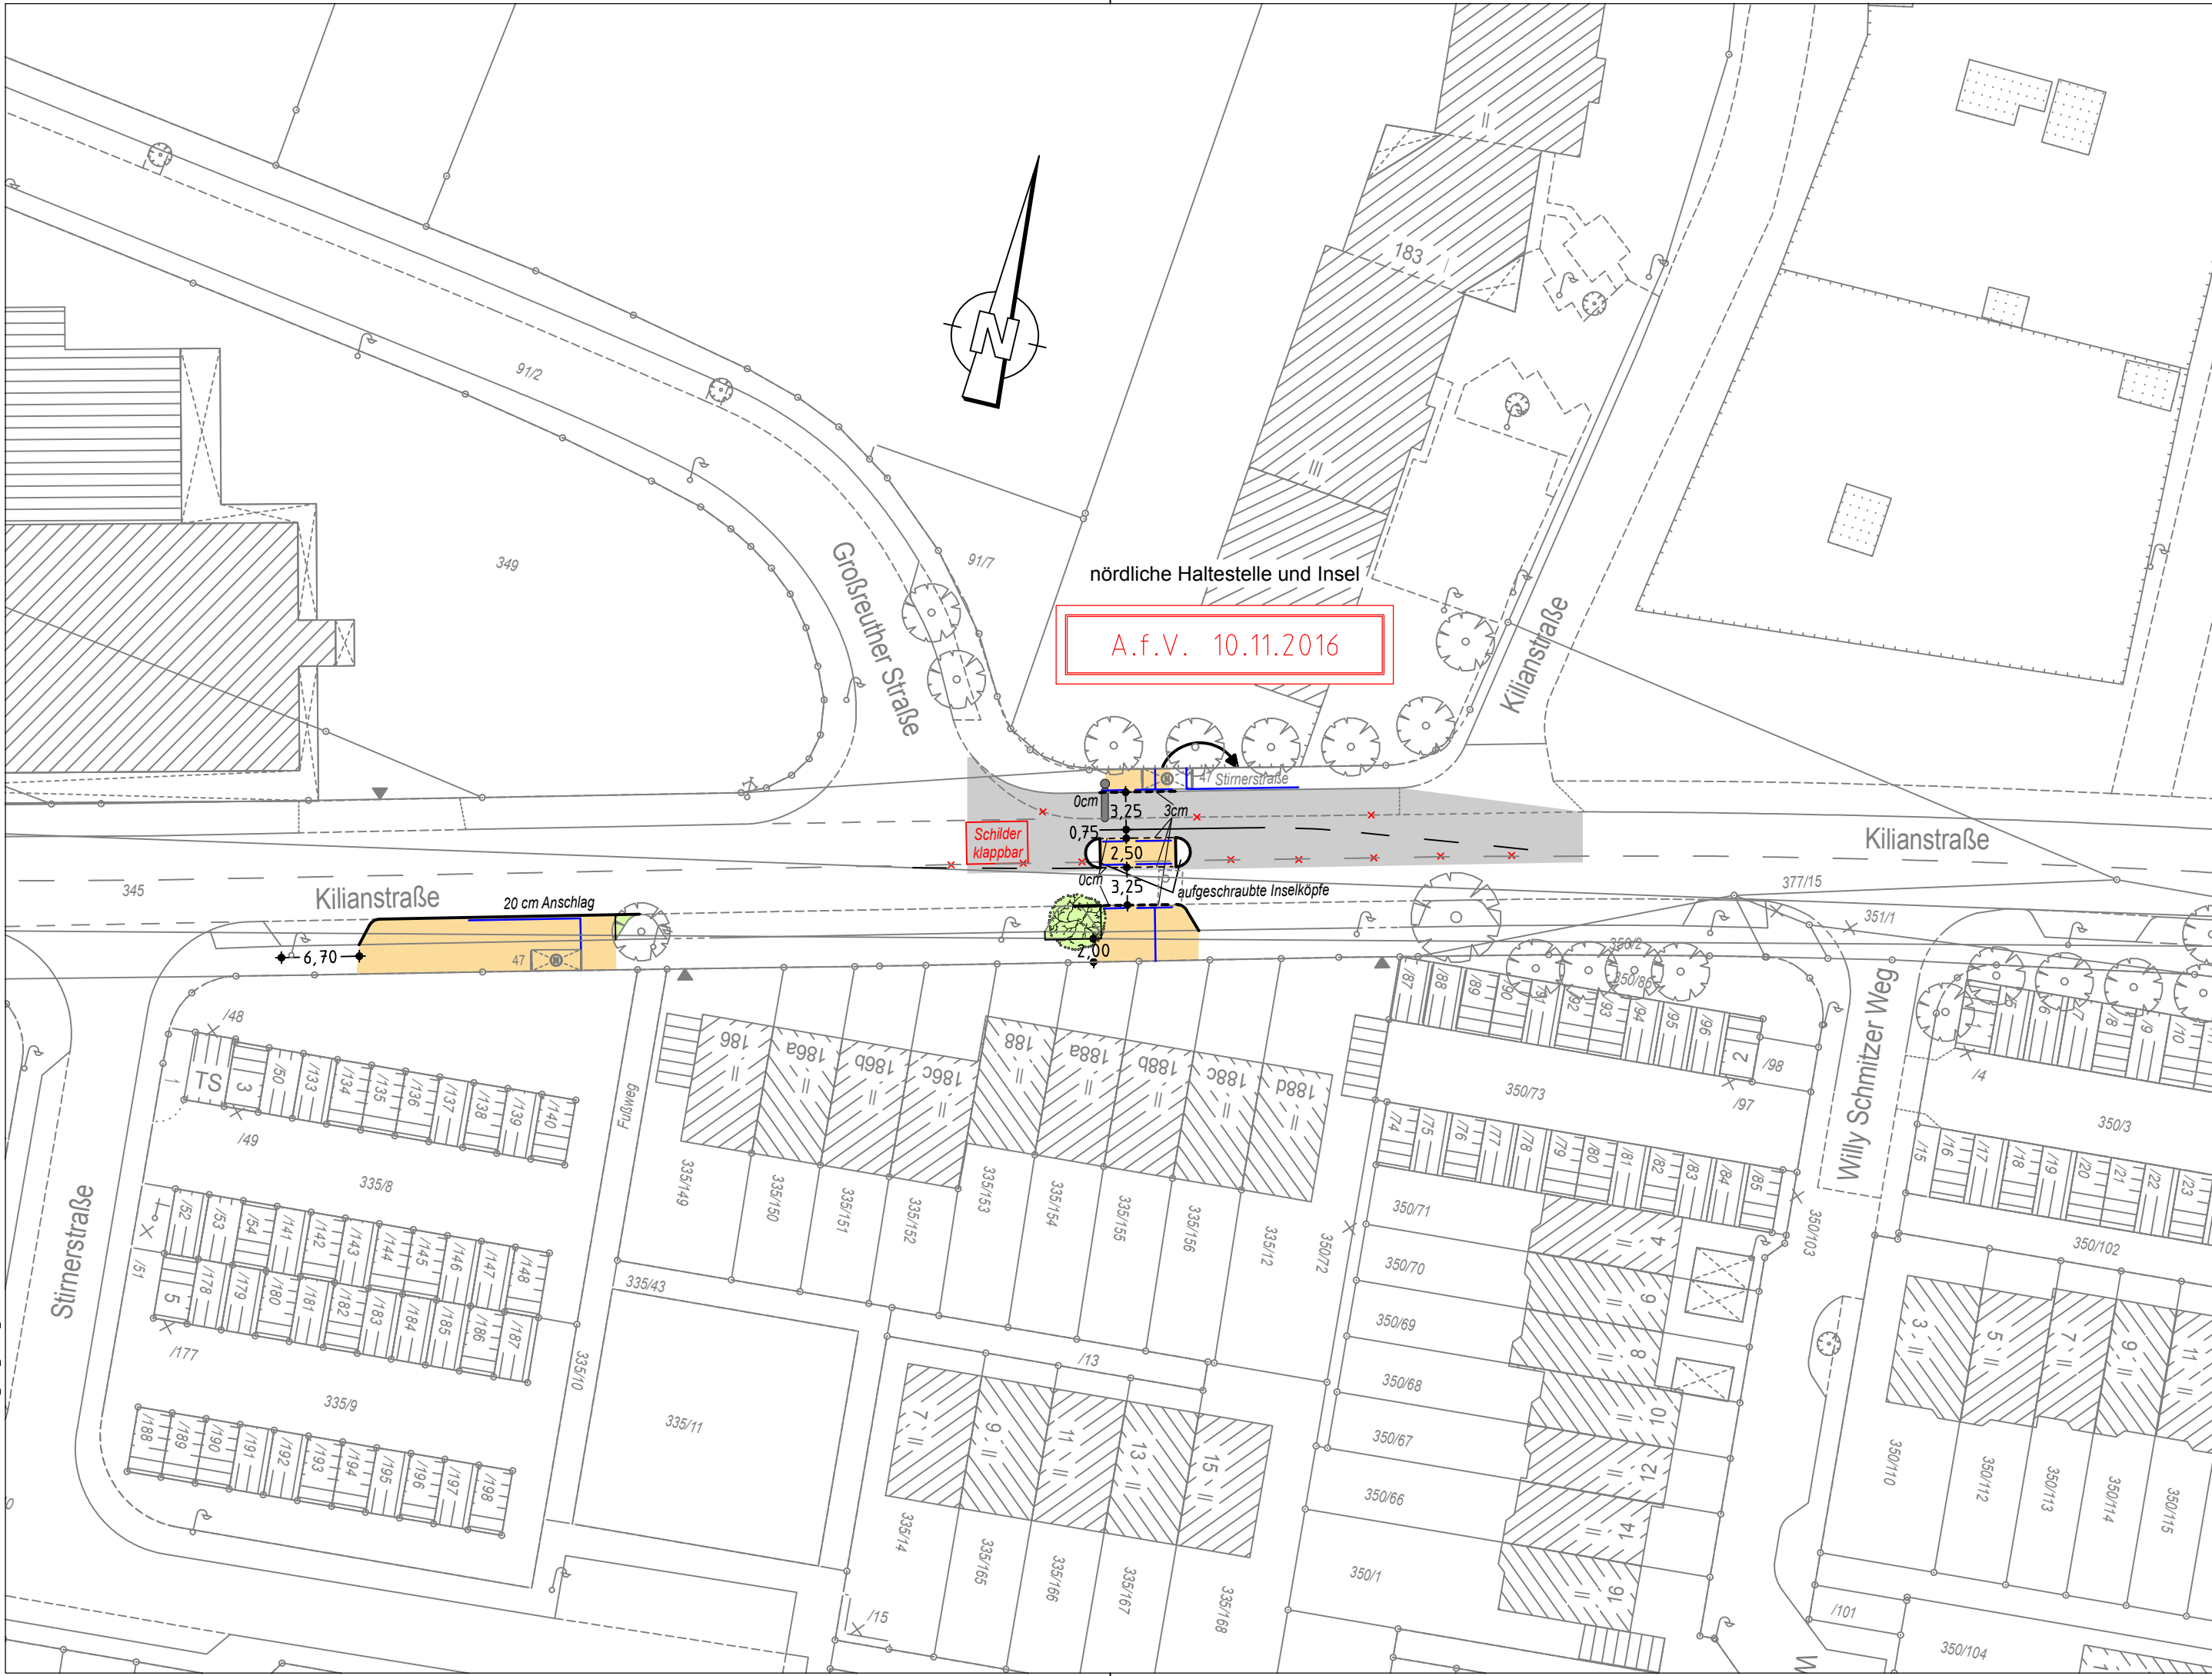

Zeichenerklärung:

- Planung
- Hochbord
 - Hochbord abgesenkt
 - vorh. Baum
 - gepl. Baum → Standort nach Spartenlage und Prüfung durch Suchschlitze
 - Einfahrt/Ausfahrt
 - Beleuchtung (Stahl-/Betonmast)
 - Fahrbahnfläche
 - Gehwegfläche
 - Grünfläche
 - BLS

Bestand

- best. Gebäude
- Baum
- Wiese
- Wald
- Gartenland
- Unland
- Friedhof
- Zaun
- Mauer
- Stützmauer
- Schaltkasten
- Litfaßsäule
- Eingang
- Einfahrt
- Steigungspfeil
- Fließrichtung
- Mast
- Fahnenmast
- Lampe
- Oberflurhydrant
- Brunnen

nördliche Haltestelle und Insel

A.f.V. 10.11.2016

VERKEHRSPLANUNGSAMT
STRASSENPLANUNG



ABTEILUNGSLEITUNG	gez. Wunder	NÜRNBERG, AM 10.06.2016	
BEARBEITUNG	Dufek (4933)	gez. Jülich AMTSLEITER	
	Reiser M.		
ÄNDERUNGEN			Lageplan
DATUM	BEARBEITUNG	OBJEKT	M = 1 : 500 2.2167 .2.2
05.10.16	Reiser M.	Instruktionsergebnis	Kilianstraße Insel Höhe Großreuther Straße Baustufe 1
10.02.17	Reiser M.	südl. Bushaltestelle	