


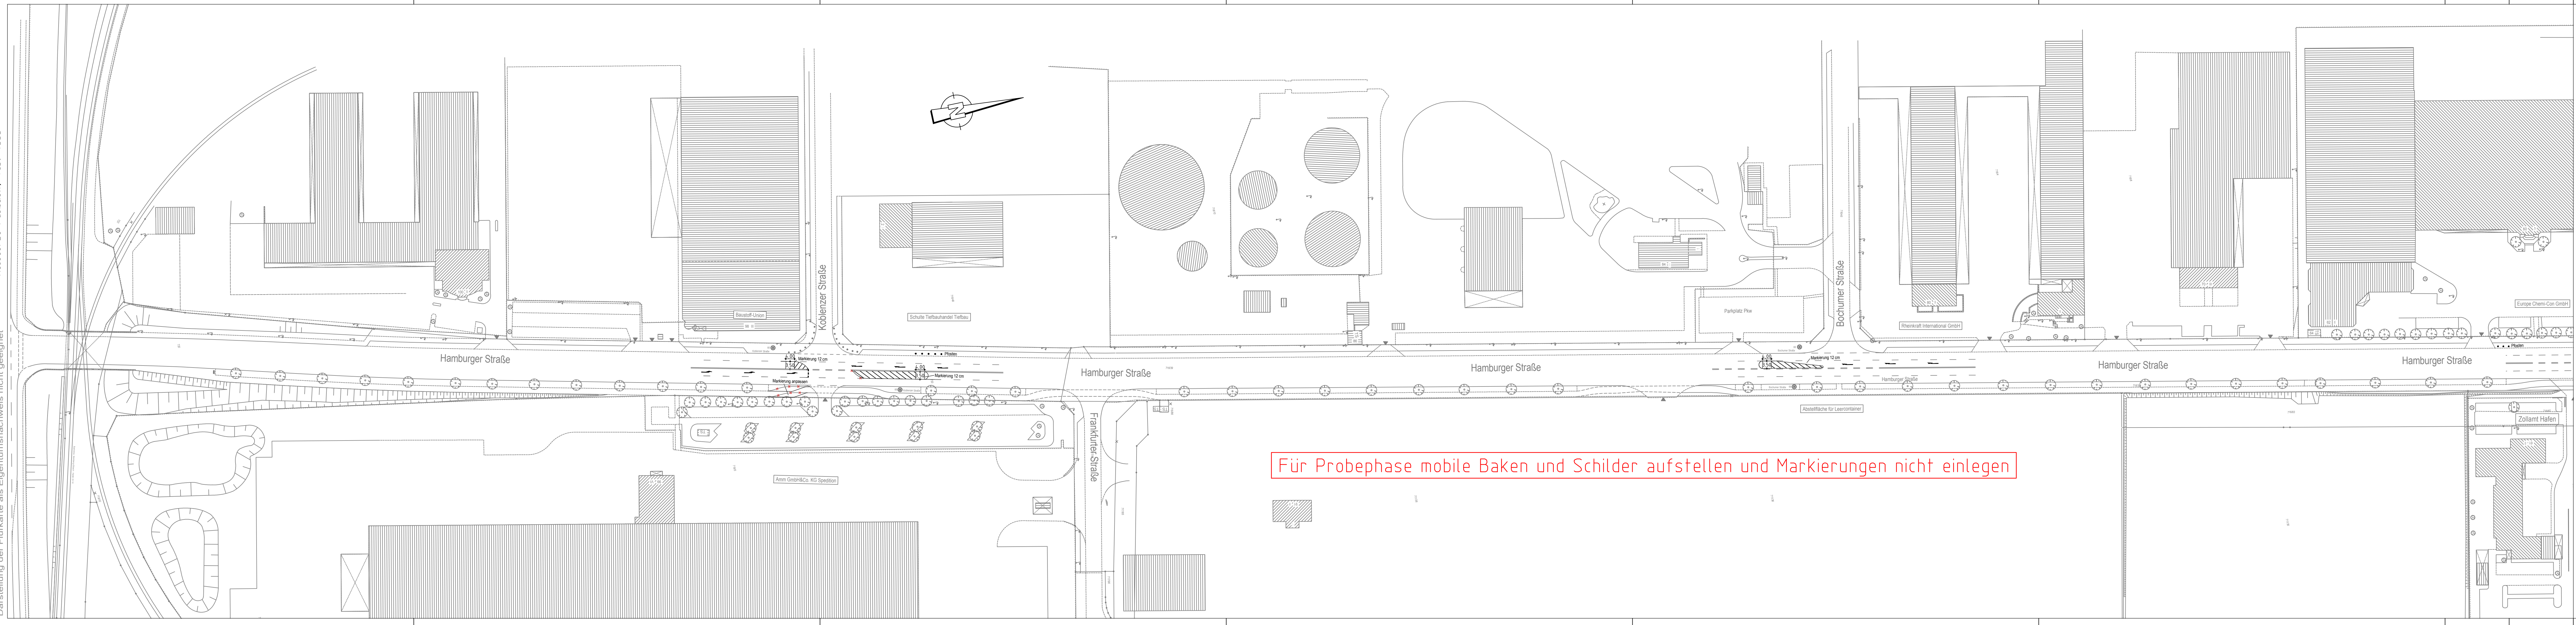

Zeichenerklärung:

Planung

- Hochbord
- Hochbord abgesenkt
- Inselkopf H=3cm
- Gehweg

Bestand

- best. Gebäude
- Baum
- Wiese
- Gartenland
- Unland
- Friedhof
- Zaun
- Mauer
- Stützmauer
- Schaltkasten
- Litfaßbaule
- Eingang
- Steigungspfeil
- Fließrichtung
- Mast
- Fahnenmast
- Lampe
- Oberflurhydrant
- Brunnen

VERKEHRSPLANUNGSAMT
STRASSENPLANUNG



ABTEILUNGSLEITUNG		gez. Wunder	NÜRNBERG, AM 25.10.2016	
BEARBEITUNG		Dufek (4933)	gez. Jülich AMTSLEITER	
		Reiser/Br-Fürbach		
ÄNDERUNGEN			Lageplan	
DATUM	BEARBEITUNG	OBJEKT	M = 1 : 1000	2.961.2.17a
			Hamburger Straße Übersichtsplan SÜD - Probephase zu den Plänen 2.961.2.12a+13a	