


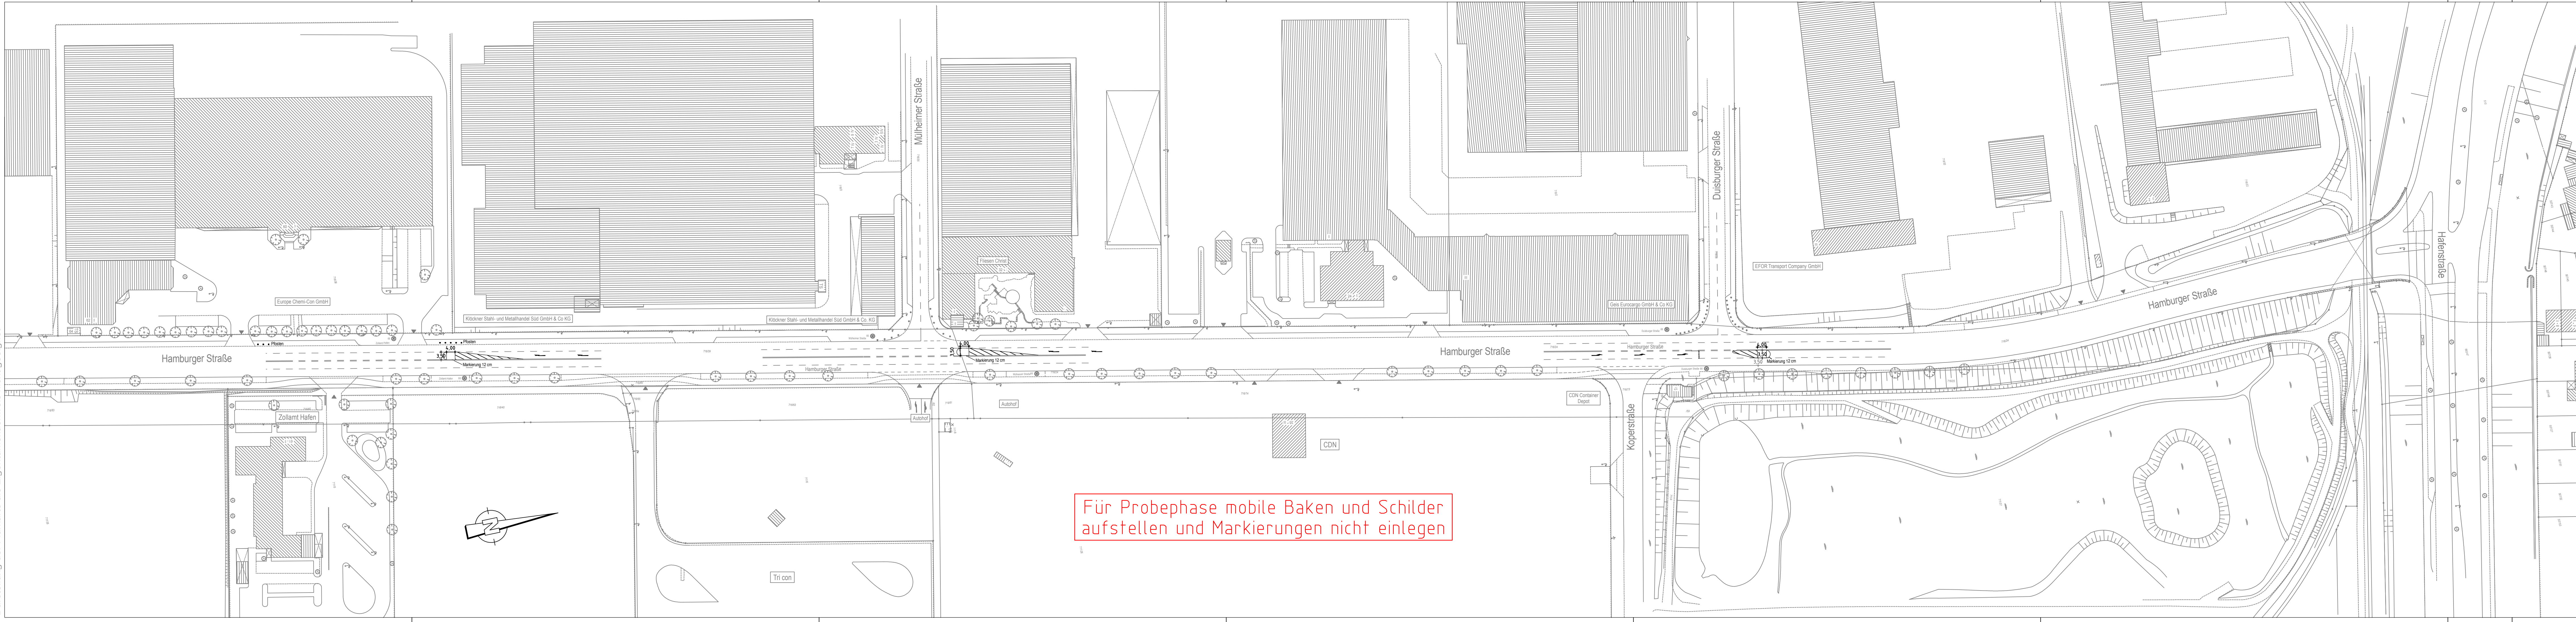

**Zeichenerklärung:**

Planung

- Hochbord
- Hochbord abgesenkt
- Inselkopf H=3cm
- Gehweg

Bestand

- best. Gebäude
- Baum
- Wiese
- Wald
- Gartenland
- Unland
- Friedhof
- Zaun
- Mauer
- Stützmauer
- Schallkasten
- Leitfahrsäule
- Eingang
- Einfahrt
- Steigungspfeil
- Fließrichtung
- Mast
- Fahnenmast
- Lampe
- Oberflurhydrant
- Brunnen

**VERKEHRSPLANUNGSAMT**  
**STRASSENPLANUNG**

ABTEILUNGSLEITUNG

gez. Wunder

BEARBEITUNG

Dufek (4933)  
Reiser/Br-Fürbach

NÜRNBERG, AM 25.10.2016

gez. Jülich  
AMTSLEITER

ÄNDERUNGEN

Lageplan

DATUM

BEARBEITUNG

OBJEKT

M = 1 : 1000

2.961.2.18a

Hamburger Straße

Übersichtsplan NORD - Probephase  
zu den Plänen 2.961.1.14a-16a

Hamburger Straße 003 v1000\_2.PLT vom 03.01.17