


<b>wbg</b> WBG KOMMUNAL GmbH Breitauer Str. 39c 90471 Nürnberg Telefon 0911/8004-0 Telefax 0911/8004-100		Bauherr:
Notiz:	<b>Legende:</b> ■ Beton ■ HLZ 14/150/1 ■ Platon 0,8/100 ■ KSL 1,8/150/1 ■ Sondereinbauelement N, SI ■ Gipskartonwand ■ Abbruch ■ Abbruch Wand ■ Einbau Neu ■ Brandschutz	
Projekt: Umbau Kleinhallen Ludwig-Uhland-Schule, Nürnberg Flur-Nr. 644/2 Gemarkung: Großreuth h. d. Vestе 90408 Nürnberg	Projekt- nummer:  Flur- nummer:	
Planbezeichnung: Ansicht Nord Ausführungsplan Änderungen/Ergänzungen	Plan- nummer: W 28 gez. Datum/Unterschrift	Maßstab: 1 : 50
Planer: an zertelung 40+42 91560 Heilbronn tel. 09147/803346 fax 09147/803347	gez. Datum/Unterschrift 03.11.2016	
Wir gestalten LebensRäume WBG Nürnberg Gruppe		

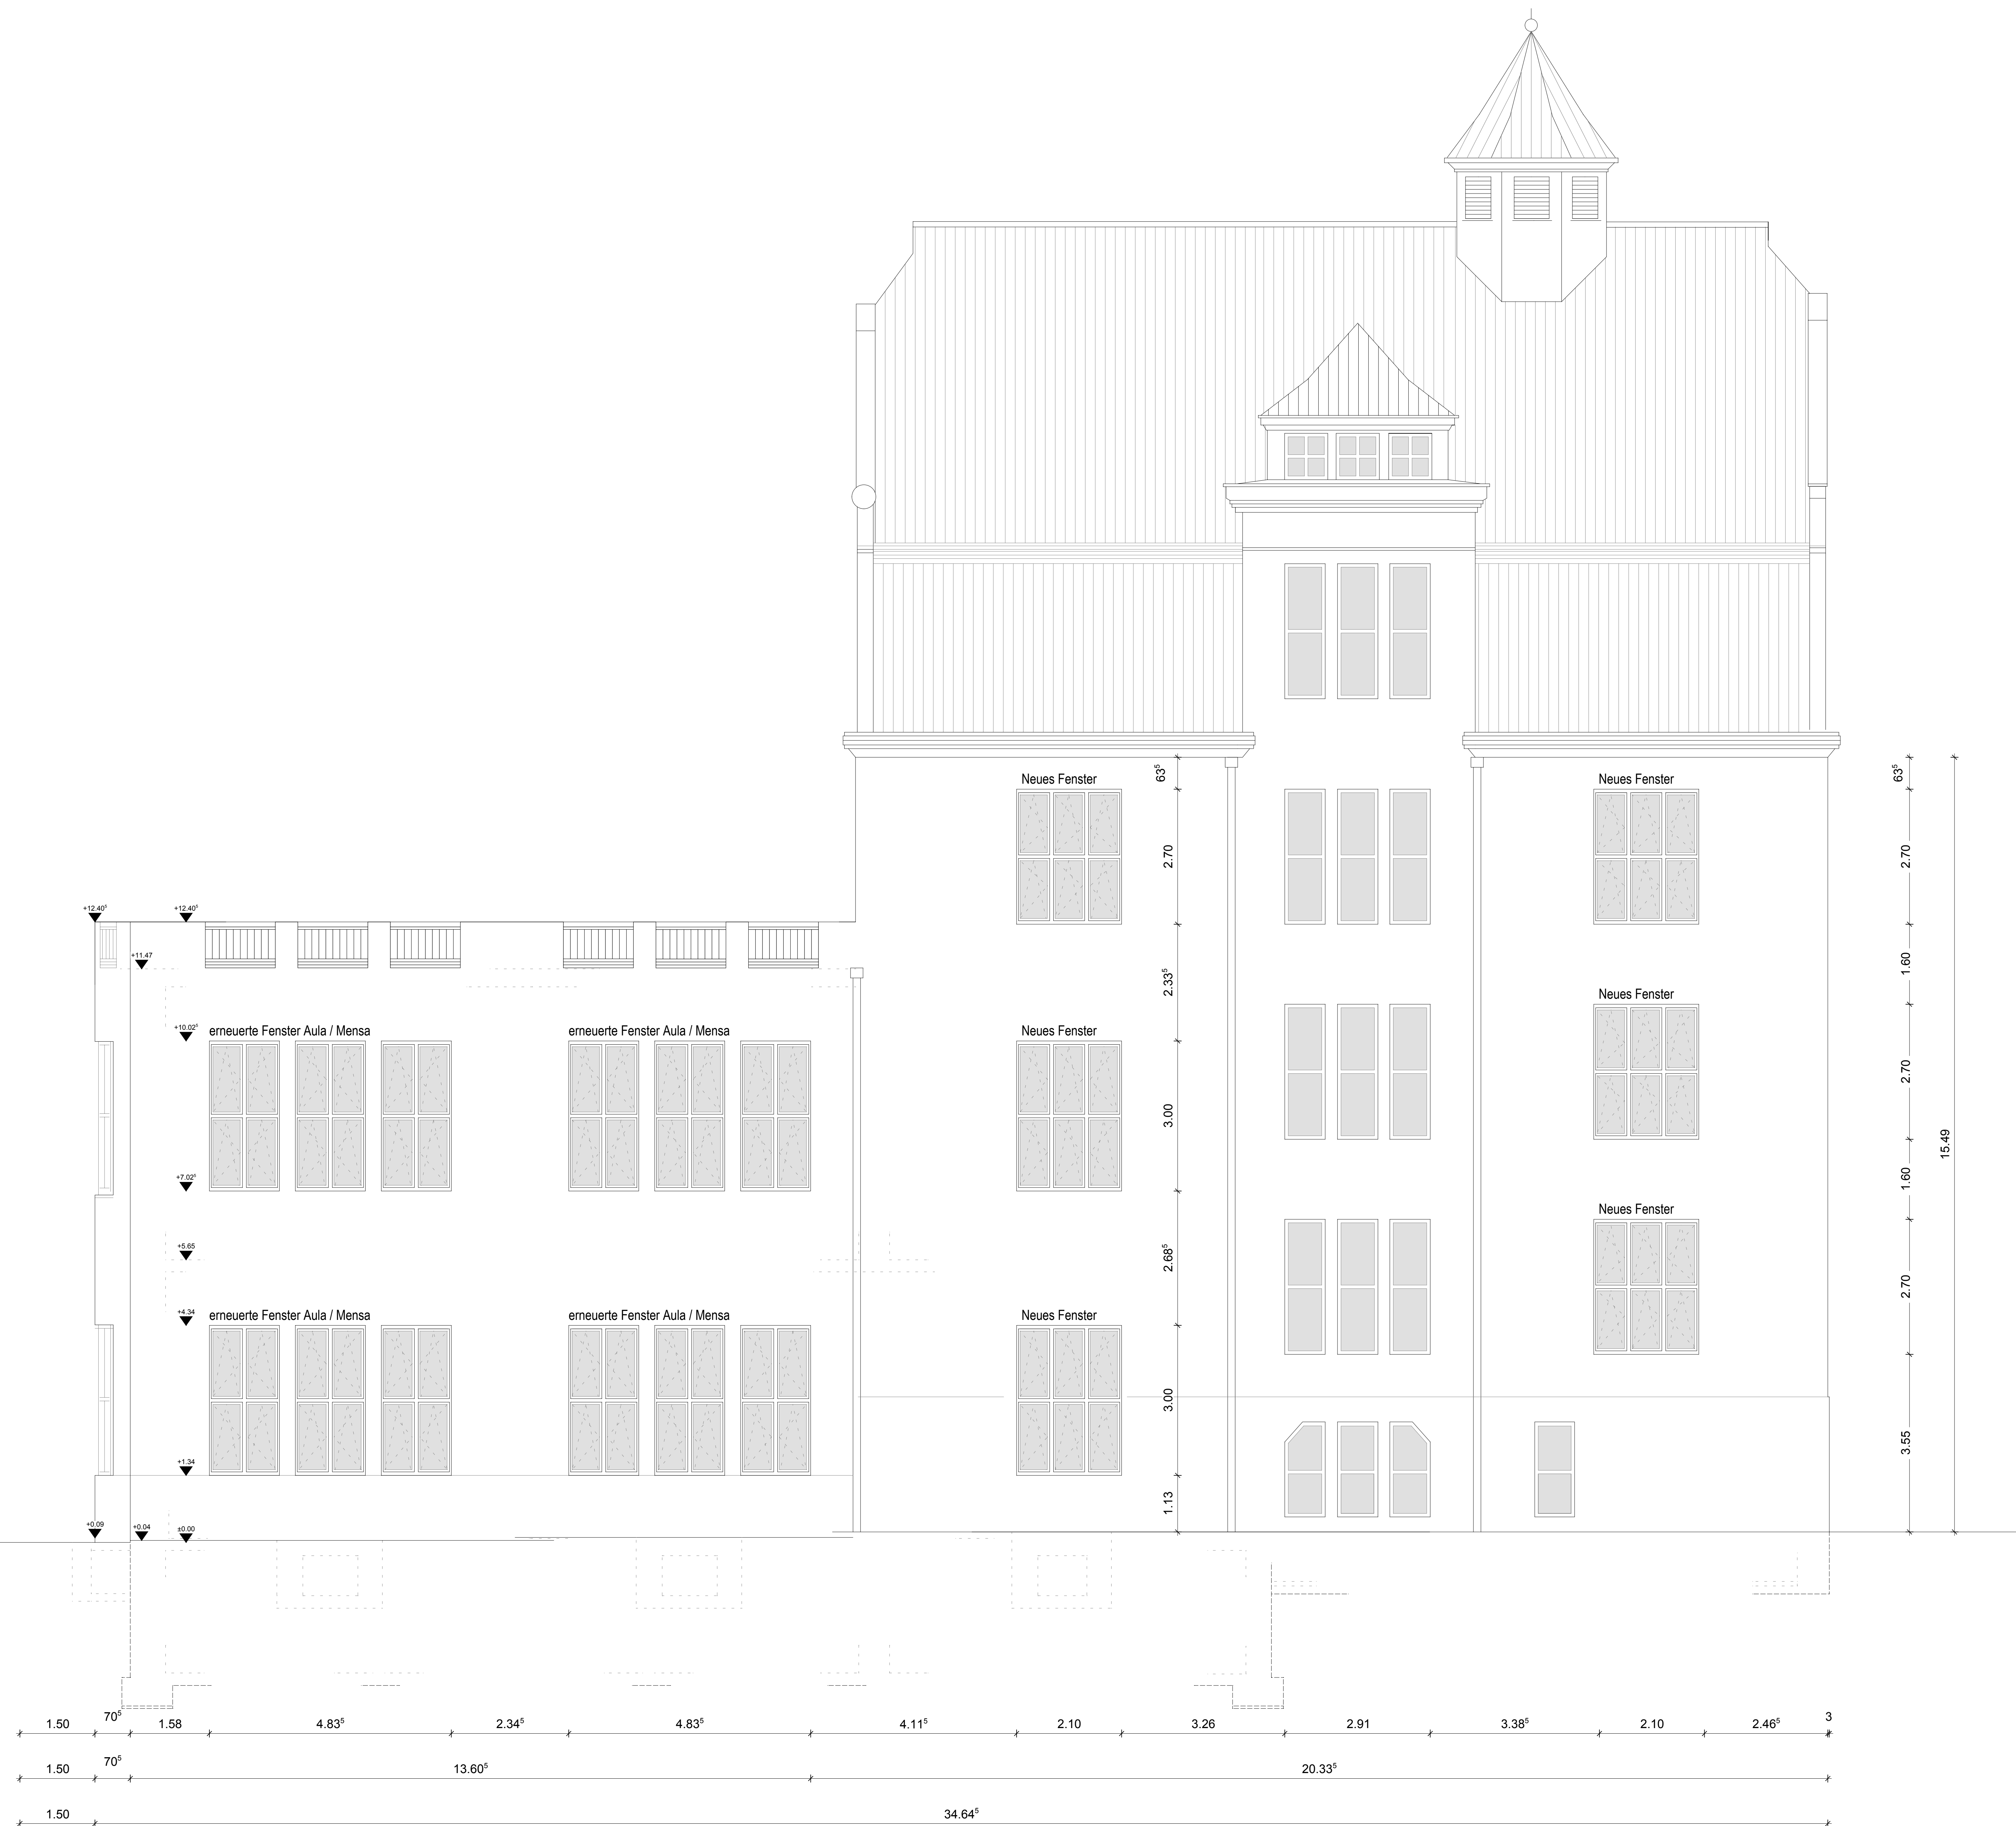

<b>wbg</b> WBG KOMMUNAL GmbH Breitauer Str. 39c 90471 Nürnberg Telefon 0911/8004-0 Telefax 0911/8004-100		Bauherr:
Notiz:	<b>Legende:</b> ■ Beton ■ HLZ 14/150/1 ■ Platon 0,8/100 ■ KSL 1,8/150/1 ■ Sonderelementwerk N, SI ■ Gipskartonwand ■ Abbruch ■ Abbruch Wand ■ Einbau Neu ■ Brandschutz	
Projekt: Umbau Kleinhallen Ludwig-Uhland-Schule, Nürnberg Flur-Nr. 644/2 Gemarkung: Großreuth h. d. Vestse 90408 Nürnberg	Projekt- nummer:  Plan- nummer: W 29	Flur- nummer:  Maßstab: 1 : 50
Planbezeichnung: Ansicht Ost Ausführungsplan Änderungen/Ergänzungen	Datum/Unterschrift  gez. Datum/Unterschrift 03.11.2016	Datum/Unterschrift 03.11.2016
<b>gdh - architekten</b> am zertelweg 40+42 91569 Heilbronn tel. 09147/803346 fax 09147/803347		gez. Datum/Unterschrift 03.11.2016
Wir gestalten LebensRäume WBG Nürnberg Gruppe		



<b>wbg</b> WBG KOMMUNAL GmbH Breitauer Str. 39c 90471 Nürnberg Telefon 0911/8004-0 Telefax 0911/8004-100		Bauherr:
Notiz:	<b>Legende:</b> ■ Beton ■ HLZ 14/150/1 ■ Platon 0,8/100 ■ KSL 1,8/150/1 ■ Sondermauerwerk N, SI ■ Gipskartonwand ■ Abbruch ■ Abbruch Wand ■ Einbau Neu ■ Brandschutz	
Projekt: Umbau Kleinhallen Ludwig-Uhland-Schule, Nürnberg Flur-Nr. 644/2 Gemarkung: Großreuth h. d. Vestse 90408 Nürnberg	Projekt- nummer:  Plan- nummer: W 30 Änderungen/Ergänzungen gez. Datum/Unterschrift	Flur- nummer:  Maßstab: 1 : 50 gez. Datum/Unterschrift
Planer: <b>gdh - architekten</b> an zertelung 40+42 91569 Heilbronn tel. 09147/803346 fax 09147/803347	gez. Datum/Unterschrift 03.11.2016  <i>Wir gestalten Lebensräume</i> WBG Nürnberg Gruppe	