


WBG KOMMUNAL GmbH Breitauer Str. 39a 90471 Nürnberg Telefon 0911/8004-0 Telefax 0911/8004-100		Bauherr:
Notiz:	<b>Legende:</b> ■ Beton ■ HLZ 14/150/1 ■ Platon 0,8/100 ■ KSL 1,8/150/1 ■ Sonderelementwerk N, SI ■ Gipskartonwand ■ Abbruch Wand ■ Einbau Neu ■ Brandschutz	
Projekt: Umbau Kleinhallen Ludwig-Uhland-Schule, Nürnberg Flur Nr. 644/2 Gemarkung Großreuth h. d. Veste 90408 Nürnberg	Projekt- nummer:  Plan- nummer: W 31 Änderungen/Ergänzungen Datum/Unterschrift	Flur- nummer:  Maßstab: 1 : 50 Datum/Unterschrift: 03.11.2016
Planer:  am zertelweg 40+42 91560 Heilbrunn tel. 09187/803346 fax 09187/803347	gez. Datum/Unterschrift 03.11.2016	
Wir gestalten Lebensräume WBG Nürnberg Gruppe		

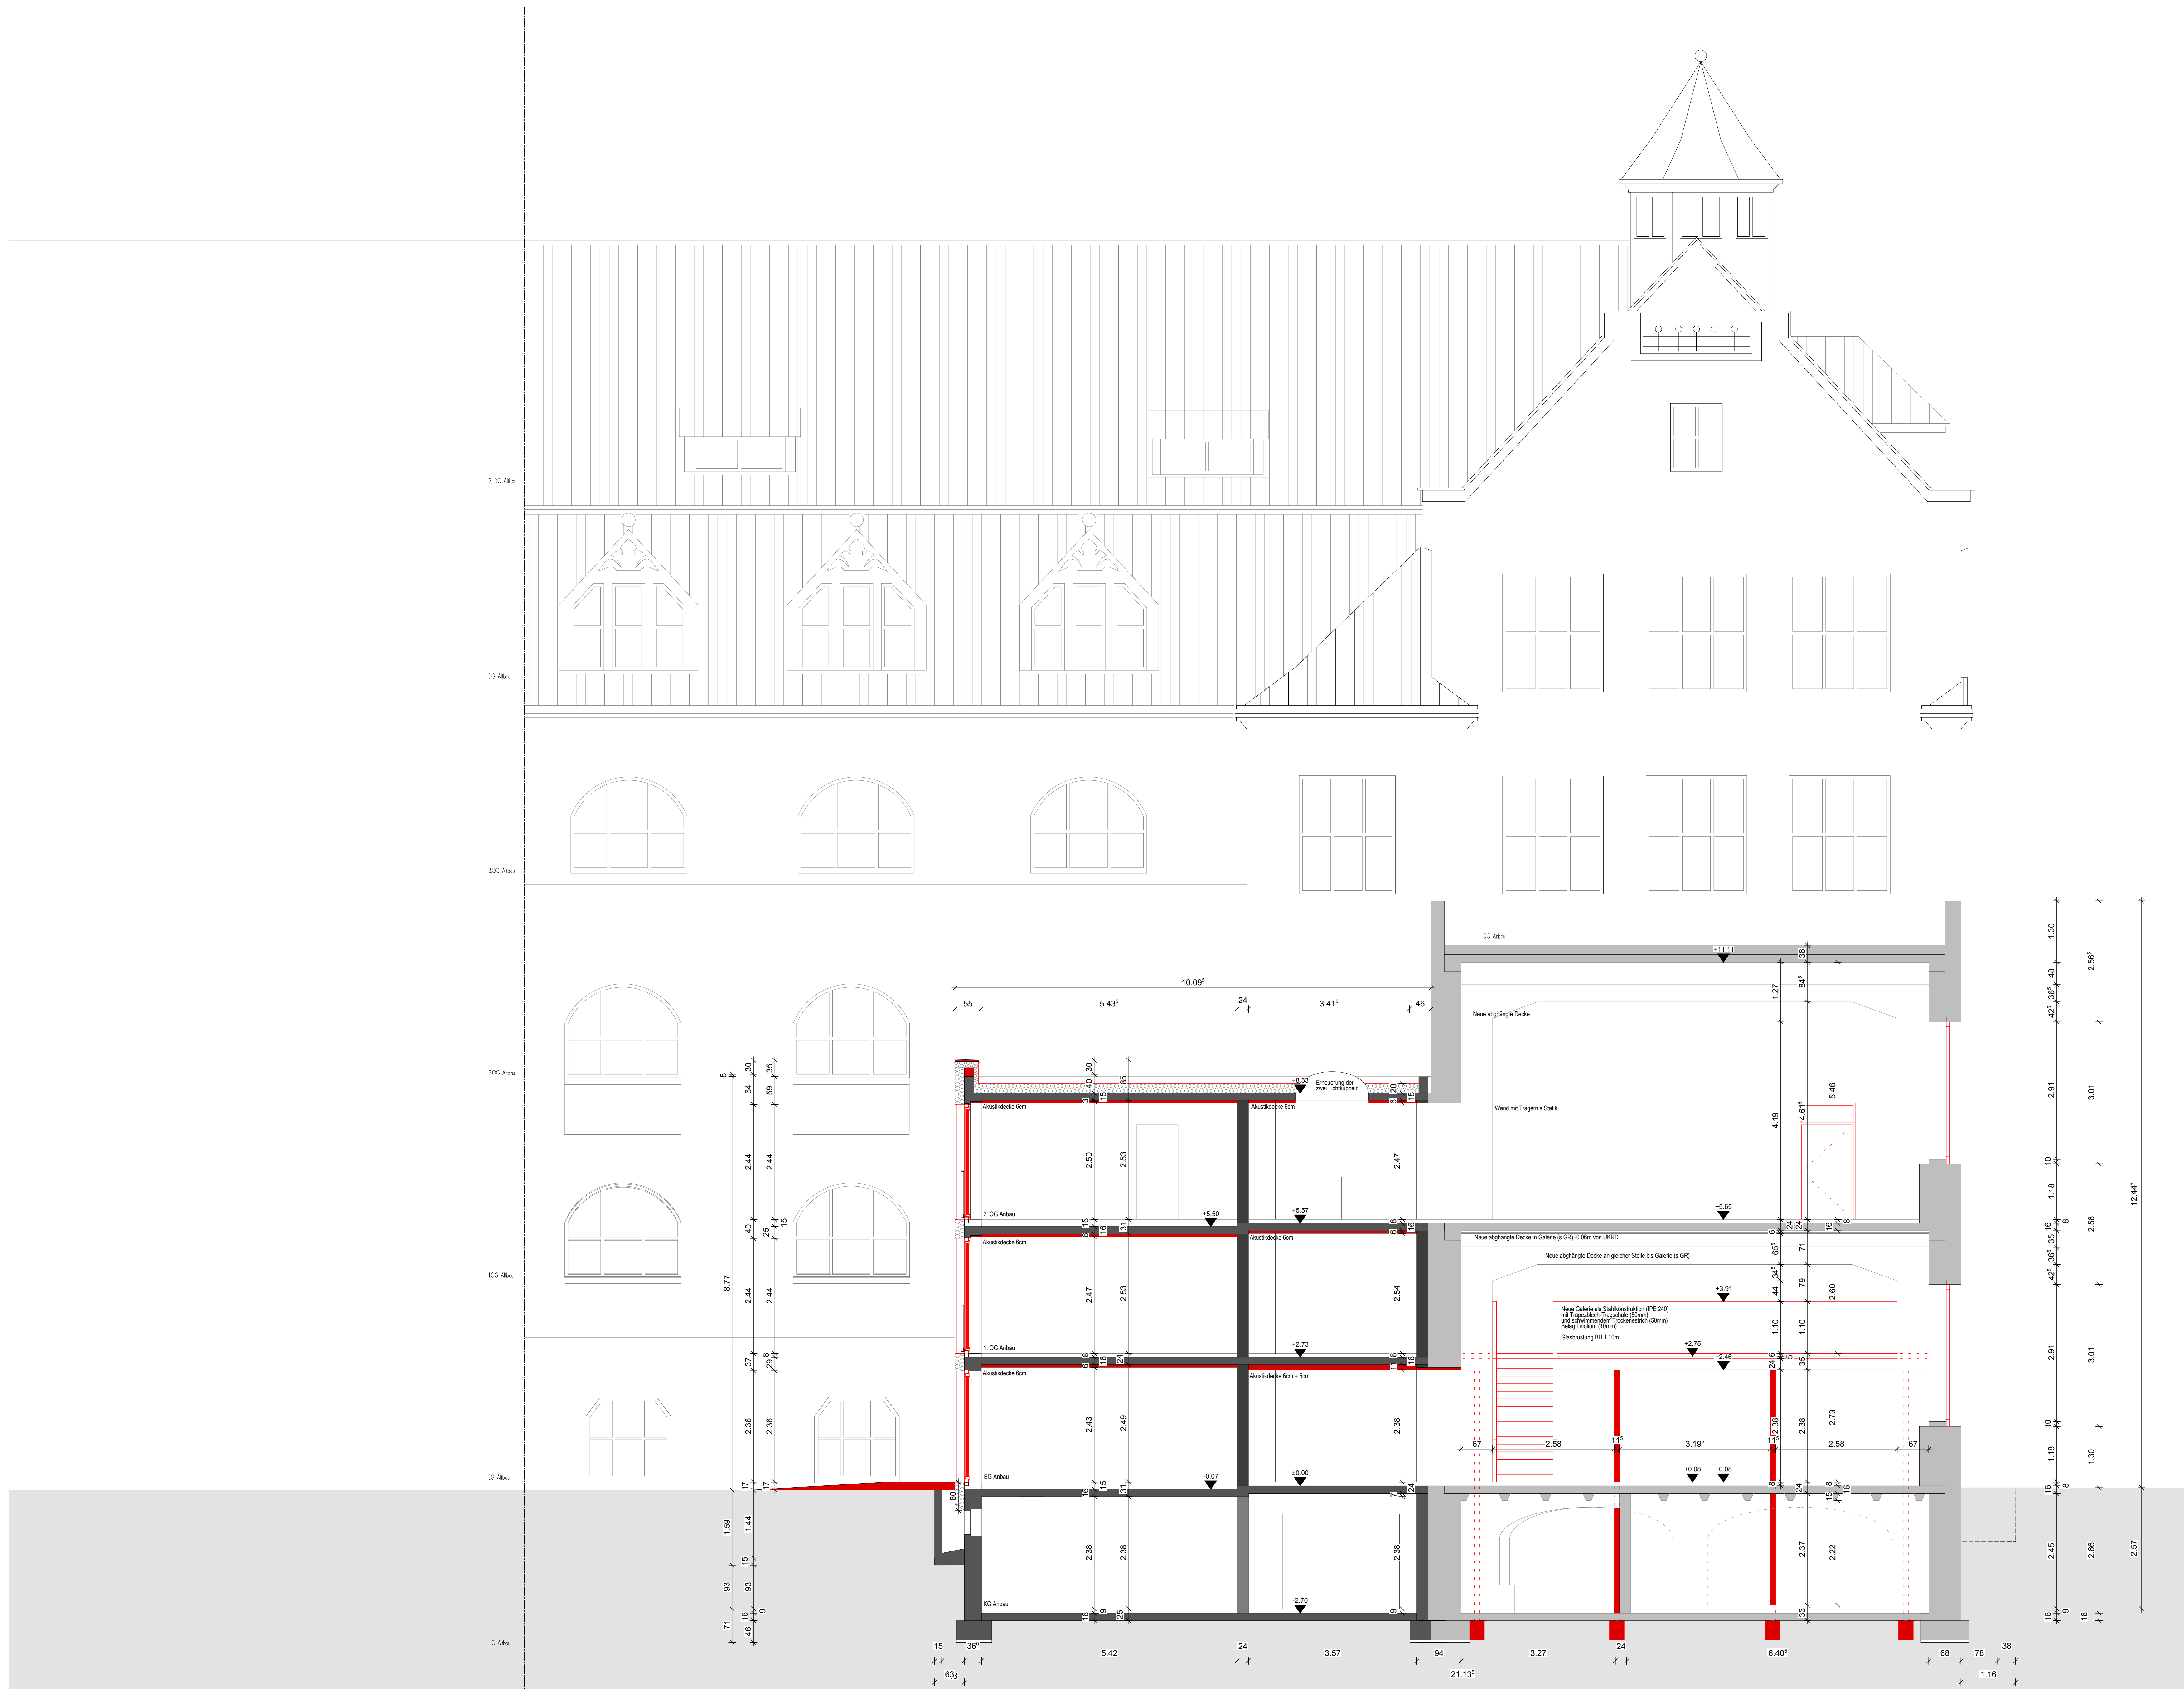

<b>wbg</b> WBG KOMMUNAL GmbH Breslauer Str. 39c 90471 Nürnberg Telefon 0911/8004-0 Telefax 0911/8004-100		Bauherr:
Notiz:		Legende: ■ Beton ■ HLZ 14/150/1 ■ Platon 0,8/100 ■ KSL 1,8/150/1 ■ Sonderelementwerk N, SI ■ Gipskartonwand ■ Abbruch Wand ■ Einbau Neu ■ Brandschutz
Projekt: Umbau Kleinhallen Ludwig-Uhland-Schule, Nürnberg Flur Nr. 644/2 Gemarkung: Großreuth h. d. Veste 90408 Nürnberg		Projekt- nummer: Flur- nummer:
Planbezeichnung: Schnitt B-B Ausführungsplan Änderungen/Ergänzungen		Plan- nummer: W 32 Maßstab: 1 : 50
Planer: am zertelweg 40+42 91560 Heilbrunn tel. 09187/803346 fax 09187/803347		Datum/Unterschrift: gez. Datum/Unterschrift: 03.11.2016
Wir gestalten Lebensräume WBG Nürnberg Gruppe		