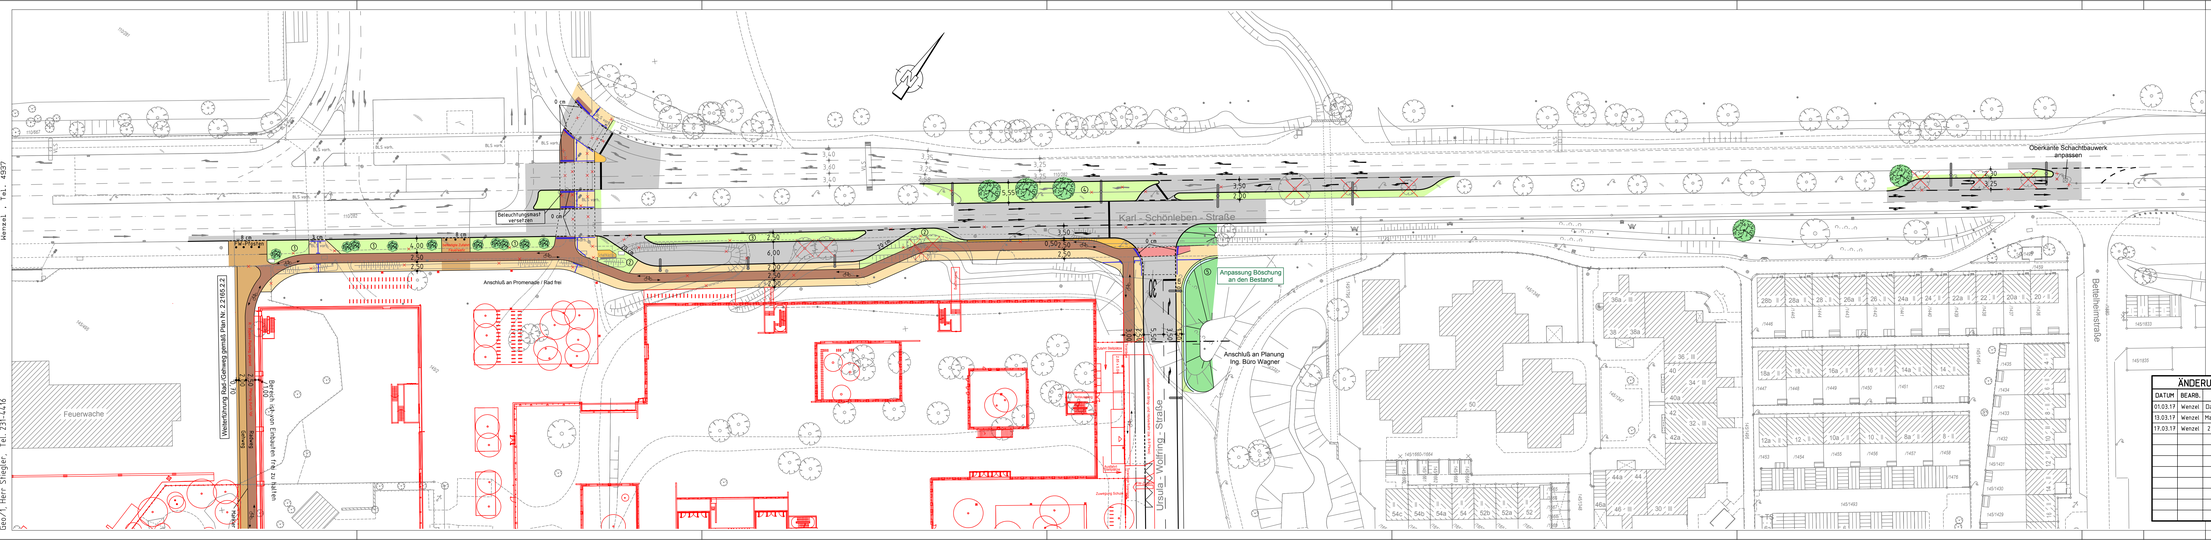


Gesamtbearbeitung der Plangrundlage in CAID/T:
Verkehrsplanungsamt Nürnberg, Straßenplanung
Wenzel - Tel.: 4937

Plangrundlage: Amt für Geoinformation und Bodenordnung
Digitale Stadtgrundkarte mit Vermessung und Kartierung
Gedr./ Herr Stiegler - Tel: 231-4416

Zeichenerklärung:

Planung

- Hochbord
- Hochbord abgesenkt
- vorh. Baum
- gepl. Baum → Standort nach Spartenlage und Prüfung durch Suchschlitze
- Einfahrt/Ausfahrt
- Beleuchtung (Stahl-/Betonmast)
- erf. Abbruch
- VAG Werkhalle
- Schutzmauer
- neue Mastfstandorte/Beleuchtung
- Busch
- ① "Silbersommer" Fläche mit Einzelgehölzen + Gruppen und z.B. natursteinblöcke als Schutz gegen Befahren!
- ② Gehölzer + Ansaat + Bodendecker + Sträucher
- ③ "Silbersommer"
- ④ Ansaat (Rasen/Wiese)
- ⑤ Gehölze + Ansaat + Strauchpflanzung

- Fahrbahnfläche
- Gehwegfläche
- Auftragsböschung
- Bordsteinradweg rot eingefärbt
- Radstreifen/-furt rot eingefärbt
- Parkstandsfläche
- sonstige Pflasterfl.
- Grünfläche
- Überfahrt-Gehweg
- Entwässerungsmulde
- Fahrradständer
- Blindenleitsystem

ÄNDERUNGEN		
DATUM	BEARB.	OBJEKT
01.03.17	Wenzel	Darstellung Radweg
13.03.17	Wenzel	Markierung Blockung
17.03.17	Wenzel	2. Instruktionsgeg.

VERKEHRSPLANUNGSAMT STRASSENPLANUNG

NÜRNBERG

ABTEILUNGSLEITUNG	gez. Wunder	NÜRNBERG, AM 08.06.2015
BEARBEITUNG	Erfurth (4937)	gez. i.V. Wunder
	Wenzel	AMTSLEITER
ÄNDERUNGEN		Lageplan

DATUM	BEARBEITUNG	OBJEKT	M = 1 : 500	2.2165 .2.1
21.09.15	Wenzel	Erschl. Langwasser "I		
19.11.15	Wenzel	Zufahrt Motorradstellplatz	Karl - Schönleben - Straße	
14.01.16	Wenzel	Instruktionsgeb.		
18.10.16	Wenzel	Rad-/Gehweg	Baumaßnahme	
26.10.16	Wenzel	Bäume entfernt	Bertolt-Brecht-Schule	
31.01.17	Wenzel	Diverses		
15.02.17	Wenzel	BLS, Inselkopf		

Karl-Schönleben-Straße_002 V500_LPL1 vom 22.03.17