


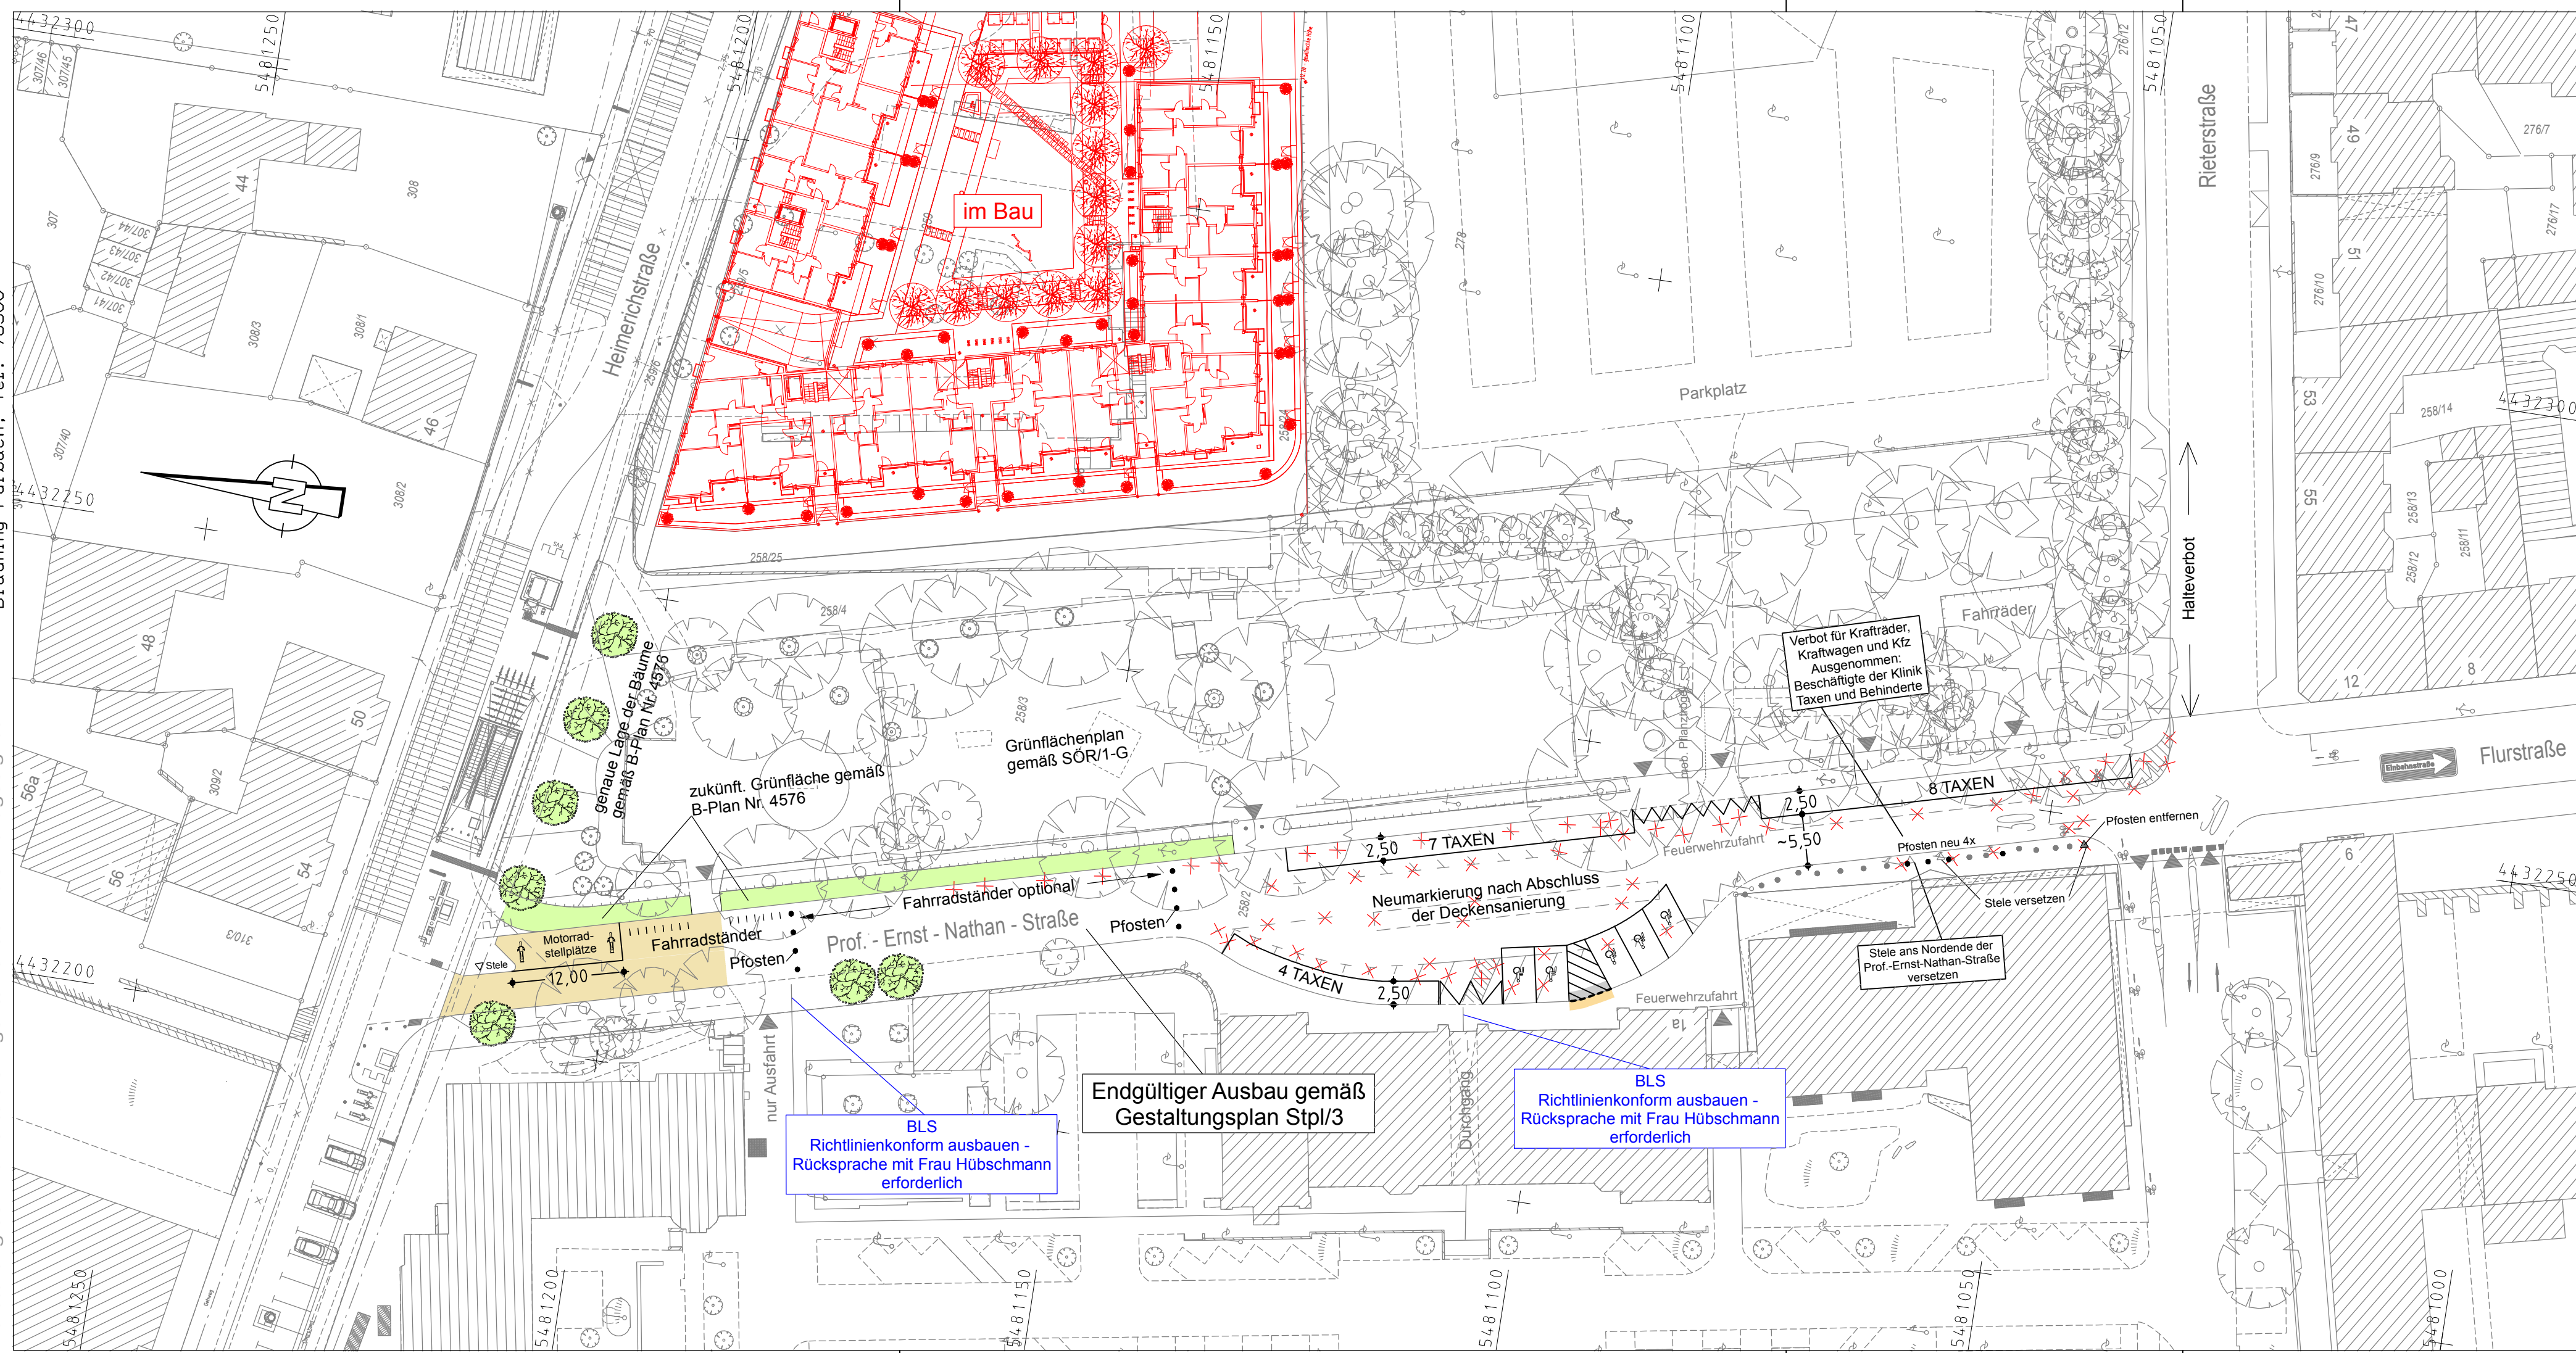

Planung

- | | | | |
|---|--|---|----------------------------------|
|  | Hochbord |  | Multifunktionsspur / Mischfläche |
|  | Hochbord abgesenkt |  | Gehwegfläche |
|  | vorh. Baum |  | Fahrbahn |
|  | gepl. Baum → Standort nach Spartenlage
und Prüfung durch Suchschlitze |  | Radstreifen/ÖPNV-Spur |
|  | Einfahrt / Ausfahrt |  | Radwegfurf eingefärbt |
|  | Beleuchtung (Stahl-/Betonmast) |  | Parkstandsfläche |
|  | |  | Grünfläche |
|  | im Bau |  | Überfahrt-Gehweg |
| | |  | Fahrradständer |
| | |  | Blindenleitsystem |

Bestand

- | | | | |
|--|---------------|--|-----------------|
| | best. Gebäude | | Schaltkasten |
| | Baum | | Lifßaßsäule |
| | Wiese | | Eingang |
| | Wald | | Einfahrt |
| | Gartenland | | Steigungs Pfeil |
| | Unland | | Fließrichtung |
| | Friedhof | | Mast |
| | Zaun | | Fahnenmast |
| | Mauer | | Lampe |
| | Stützmauer | | Oberflurhydrant |
| | | | Brunnen |

VERKEHRSPLANUNGSAMT STRASSENPLANUNG



ABTEILUNGSLEITUNG		gez. Wunder	NÜRNBERG, AM 19.01.2017 gez. Jülich AMTSLEITER	
BEARBEITUNG		Dufek (4933)		
		Bräuning-Fürbach		
ÄNDERUNGEN			Lageplan	
DATUM	BEARBEITUNG	OBJEKT	M = 1 : 500	2.2216.2.1
11.04.17	Br-Fürbach	Verschiedenes	Prof.-Ernst-Nathan-Straße Provisorium	
Prof.-Ernst-Nathan-Straße 001 V500_1.PLT vom 11.04.17				