
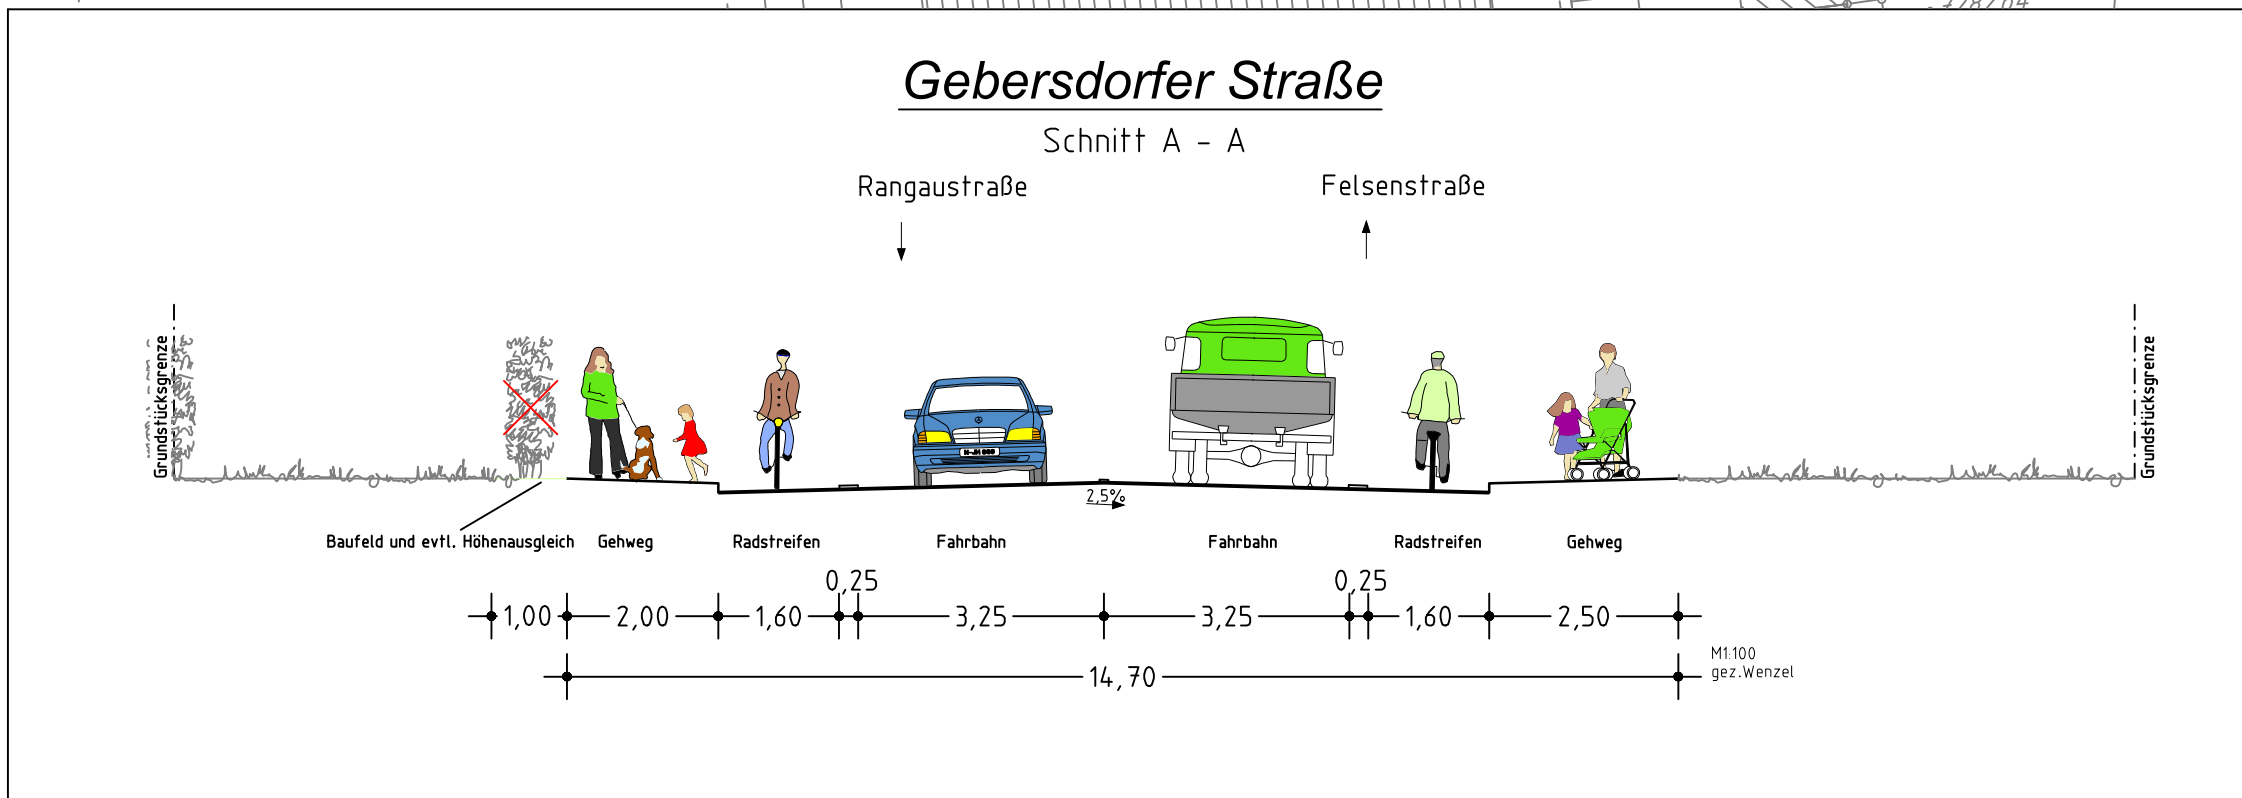


 

Zeichenerklärung:

Planung

- Hochbord
 - Hochbord abgesenkt
 - vorh. Baum
 - gepl. Baum
 - Einfahrt/Ausfahrt
 - Beleuchtung (Stahl-/Betonmast)
 - erf. Abbruch
 - VAG Warthalle
 - Stützmauer
 - neue Maststandorte
 - Fahrradsäulen
 - Blindenleitsystem gemäß RAS* Nbg bzw. SÖR-Regelplan/DIN 32984
- Fahrbahnfläche
 - Gehwegfläche
 - Bordsteinradweg
 - ÖPNV-Spur
 - Radweg eingefärbt
 - Parkstandsfläche
 - sonstige Pflasterfl.
 - Grünfläche
 - Überfahrt-Gehweg
 - Auffragsböschung
 - Sickerfähiges Pflaster

Bestandsaufnahme

- Kanalschacht
- Grenzen
- Absteckpunkt
- Vermessungspunkt
- Schieber
- Unterflurhydrant
- Oberflurhydrant
- Pegel
- Bohrloch
- Kabelschacht
- Telefonzelle
- Uhr
- Schalldosen
- Fahrkartenautomat
- Bremskasten
- Automat
- Kabelfest
- Mast
- Fahnenmast
- Lampe
- Gassäule
- Schild, Wegweiser
- Litfaltsäule
- Brunnen
- Angel
- Lichtschacht
- Haltestelle
- Schuttröhre
- Leuchtröhre
- Gully
- Kanalschacht
- ACB - Rinn
- Eingang
- Entwurf
- Stromkasten
- Fließrichtung
- Zaun
- Mauer
- Stützmauer
- best. Gebäude
- Baum
- Wald
- Garfend
- Umland
- Friedhof
- Glacisplan
- Altdecker

VERKEHRSPLANUNGSAMT STRASSENPLANUNG



ABTEILUNGSLEITUNG	gez. Wunder	NÜRNBERG, AM 01.08.2016
BEARBEITUNG	Wiedemann (4935) Wenzel	gez. Jülich AMTSLEITER
ÄNDERUNGEN		Lageplan
DATUM	BEARBEITUNG	OBJEKT
10.10.16	Wenzel	Kreuzung Rangaust
02.12.16	Wenzel	Achsen eingerechnet
05.12.16	Wenzel	Instruktionsergebnisse
07.12.16	Wenzel	Grünfläche
03.02.17	Wenzel	FG Insel entfernt
14.02.17	Wenzel	Diverses gemäß SÖR-V-4
Gebersdorfer Straße 003 V500_4_PL1 vom 11.04.17		M = 1 : 500
		2.088.2.9

Gebersdorfer Straße
zwischen Rangaustraße
und Felsenstraße