


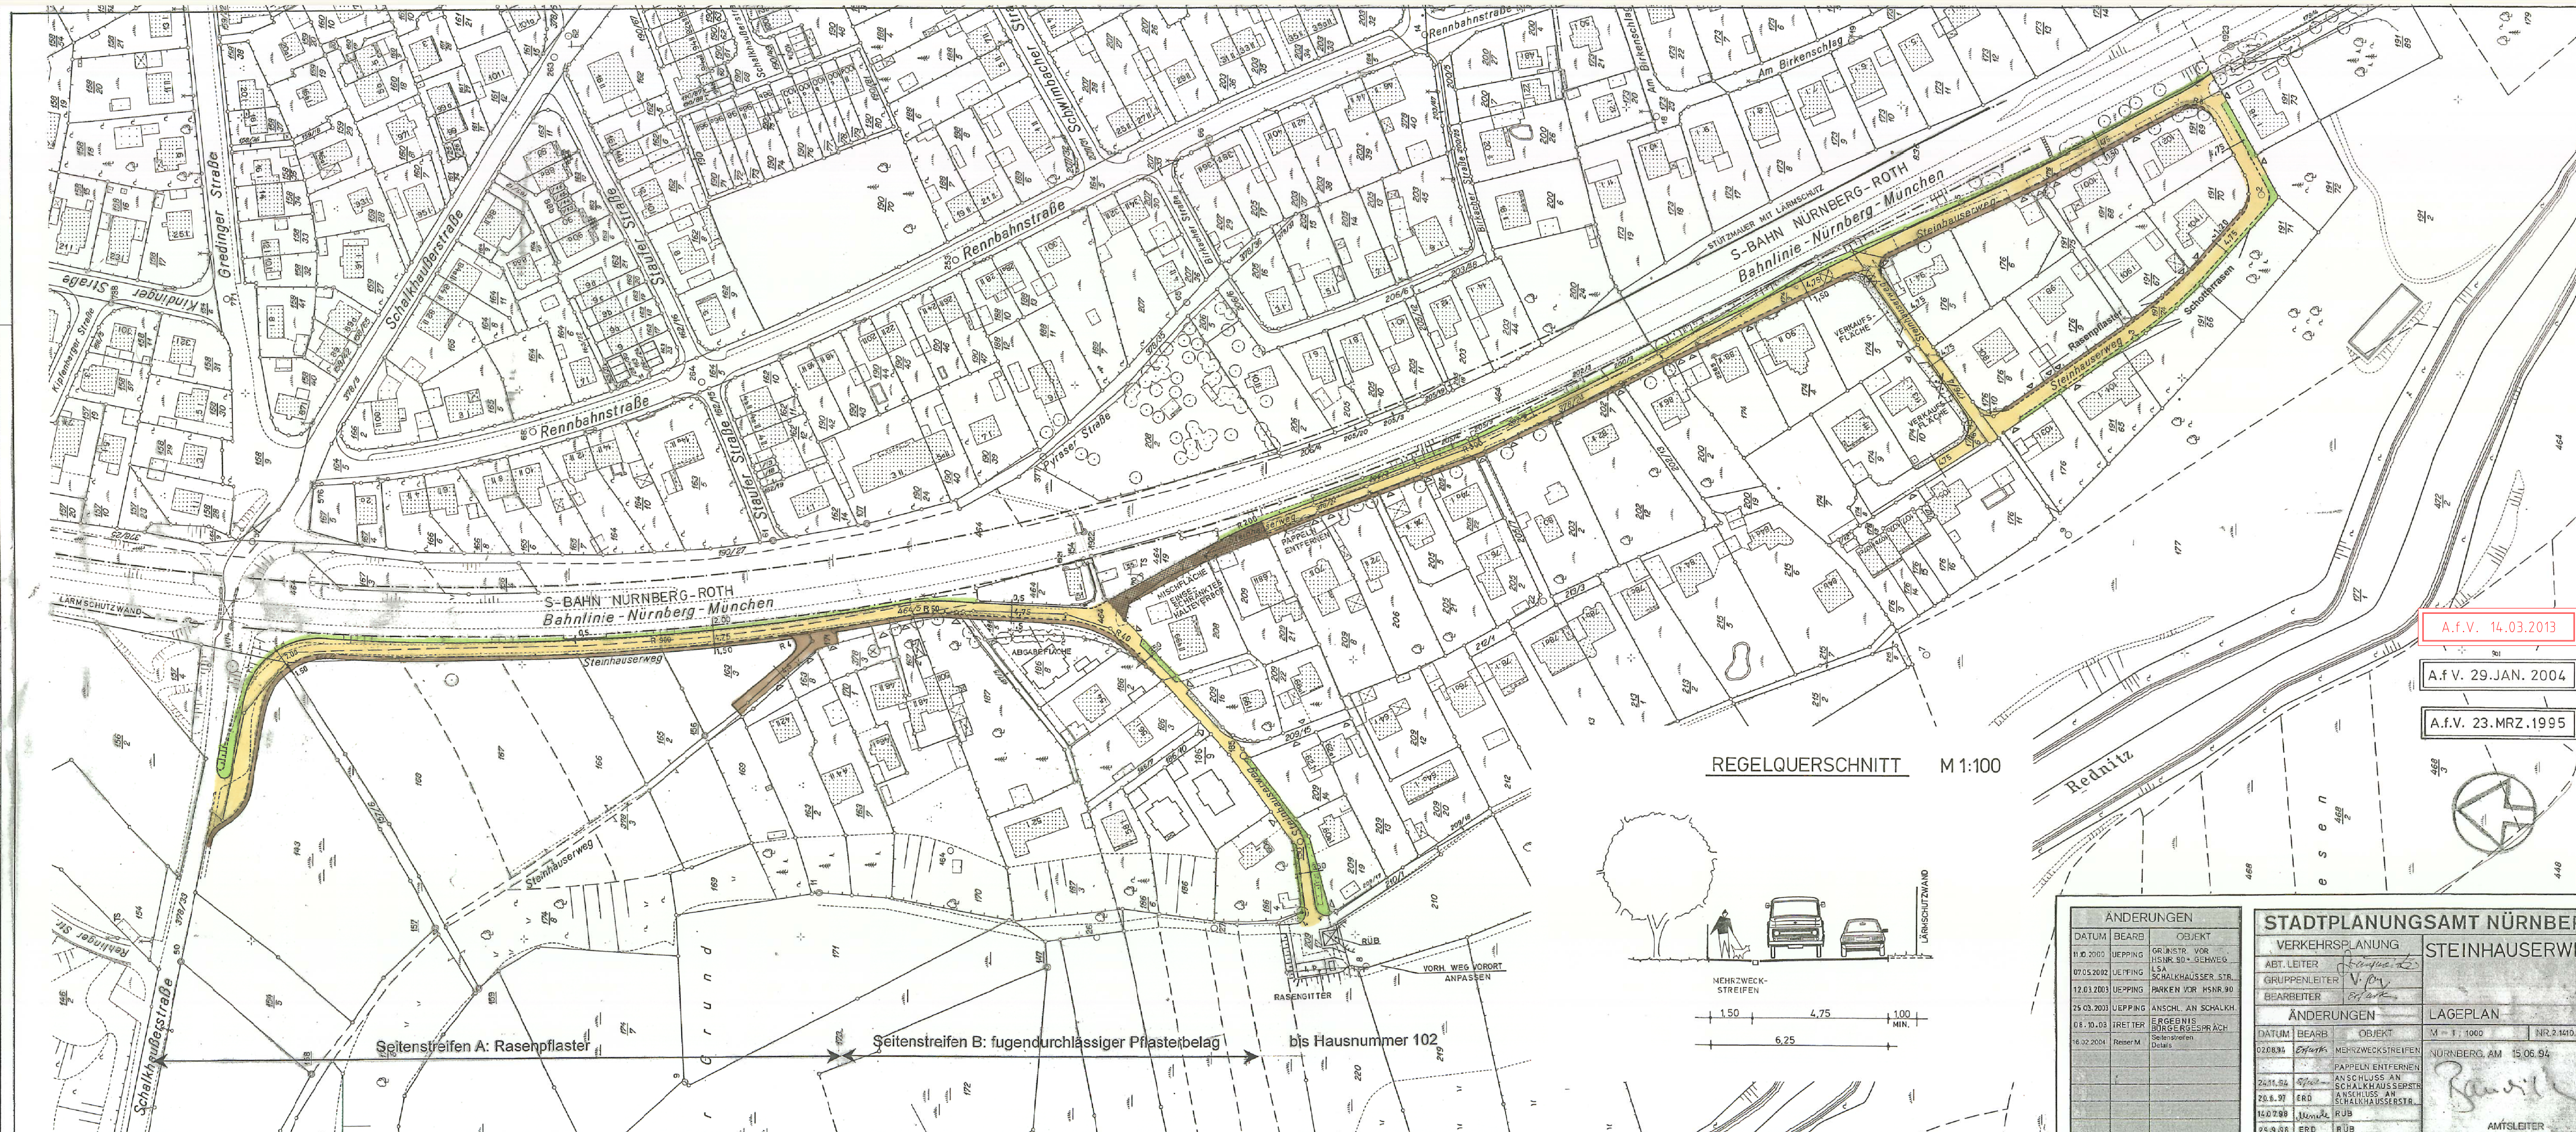


A.f.V. 14.03.2013

A.f.V. 29.JAN. 2004

A.f.V. 23.MRZ.1995

REGELQUERSCHNITT M 1:100

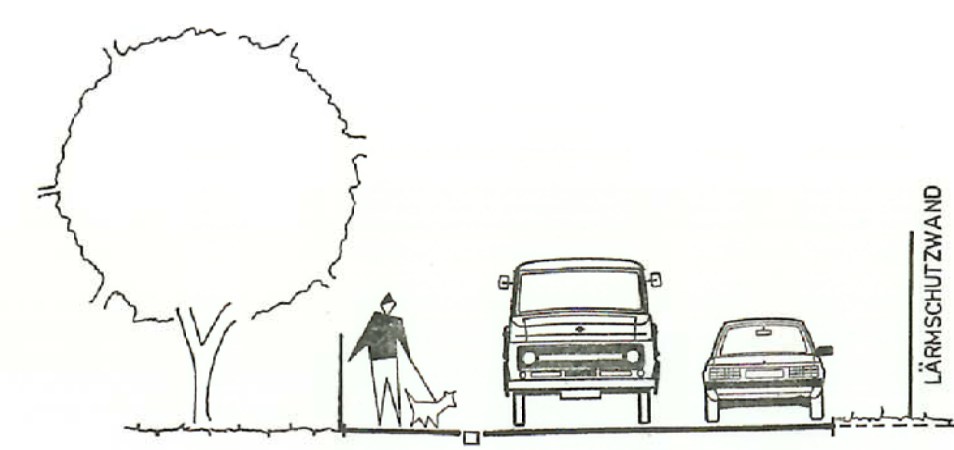


Seitenstreifen A: Rasenpflaster

Seitenstreifen B: fugendurchlässiger Pflasterbelag

bis Hausnummer 102

ÄNDERUNGEN		
DATUM	BEARB.	OBJEKT
11.10.2000	UEPPING	GRÜNSTR. VOR HSNR. 80 + GEHWEG
07.05.2002	UEPPING	LSA SCHALKHAUSER STR.
12.03.2003	UEPPING	PARKEN VOR HSNR. 90
25.03.2003	UEPPING	ANSCHL. AN SCHALKH.
08.10.03	TREITER	ERGEBNIS BÜRGERGESPRÄCH
16.02.2004	Reiser M.	Seltenstreifen Details

STADTPLANUNGSAMT NÜRNBERG			
VERKEHRSPLANUNG		STEINHAUSERWEG	
ABT. LEITER	<i>[Signature]</i>		
GRUPPENLEITER	<i>V. P.</i>		
BEARBEITER	<i>[Signature]</i>		
ÄNDERUNGEN		LAGEPLAN	
DATUM	BEARB.	OBJEKT	M = 1 : 1000 NR. 2.1410.21
02.08.94	<i>[Signature]</i>	MEHRZWECKSTREIFEN	NÜRNBERG, AM 15.06.94
24.11.94	<i>[Signature]</i>	PAPPELN ENTFERNEN	<i>[Signature]</i>
20.6.97	ERD	ANSCHLUSS AN SCHALKHAUSERSTR.	
14.07.98	<i>[Signature]</i>	ANSCHLUSS AN SCHALKHAUSERSTR.	
29.9.98	ERD	RÜB	
			AMTSLEITER

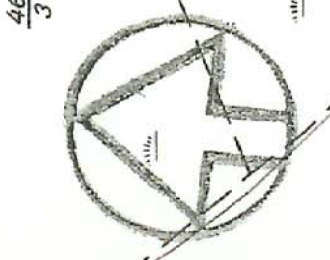

AMTSLEITER