

NUTZUNGEN EG


01 Großer Saal	07 Nebengebäude
02 Kleiner Saal	08 Pächterwohnung
03 Gruppenräume	09 Hausmeisterwohnung
04 Flure/Foyers/Sanitär	13 Rettungsweg
05 Verwaltung	14 Außenanlagen
06 Gaststätte	15 Außen WC's

LEGENDE:


AK	AUSSENKANTE
B	BESTAND
BD	BODENDURCHBRUCH
BRH	BRUSTUNGSHÖHE
DD	DECKENDURCHBRUCH
E	ELEKTRO
FB	FERTIGFÜSSEBODEN
GK	GIPSKARTON
GOK	GELÄNDE OBERKANTE
H	HEIZKÖRPER
S	SANITÄR
UK	UNTERKANTE
WNU	WANDE NEU
X	ABRUCH
XX	BESTANDSWANDE AUS SICHTBETON
---	BESTANDSWANDE AUS MW VERPUTZ
---	DÄMMUNG FASSADE
---	FÜSSEBODENDURCHBRUCH
---	WANDDURCHBRUCH
---	SCHLITZ
---	SCHNITT LINIEN
---	DECKENVERKOFFERUNG
---	BODENÖFFNUNG

EHEMALIGE PÄCHTERWOHNUNG

Leitungsführung Pächterwohnung-Gastro
E+HZ in kombinierten Sozialkanälen separater E-Verbindungen
Wasser in rautenförmigen GK-Schläuchen wenn erforderlich in Deckenverkleidungen
Abwasser nach Möglichkeit an Bestand anschließen

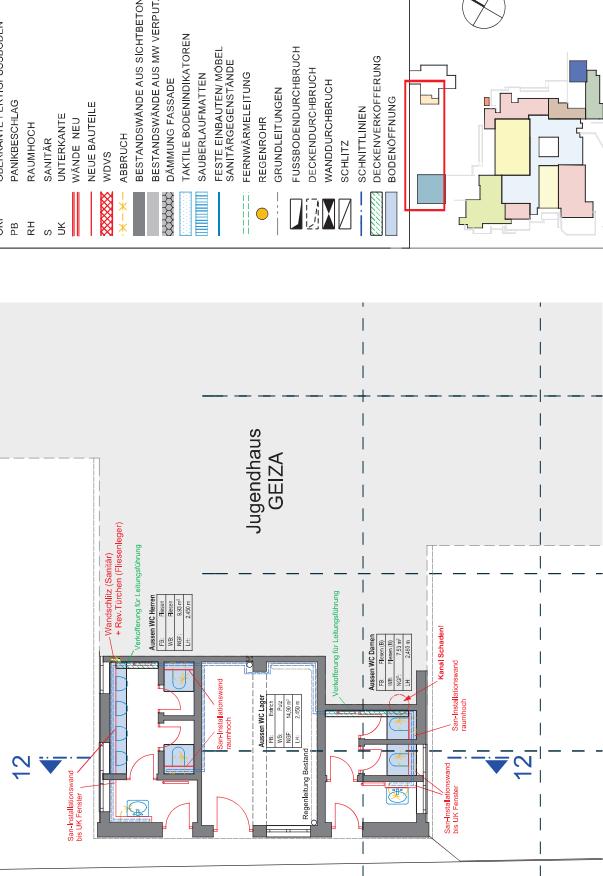

SCHNITT 12-12

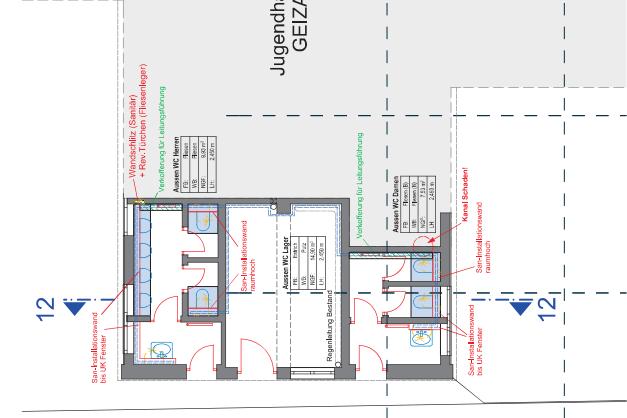

AUSSEN-WCS



EG Neben PW+WC

ING ARCH	110 GLW
	Plan-Nr.: A03