



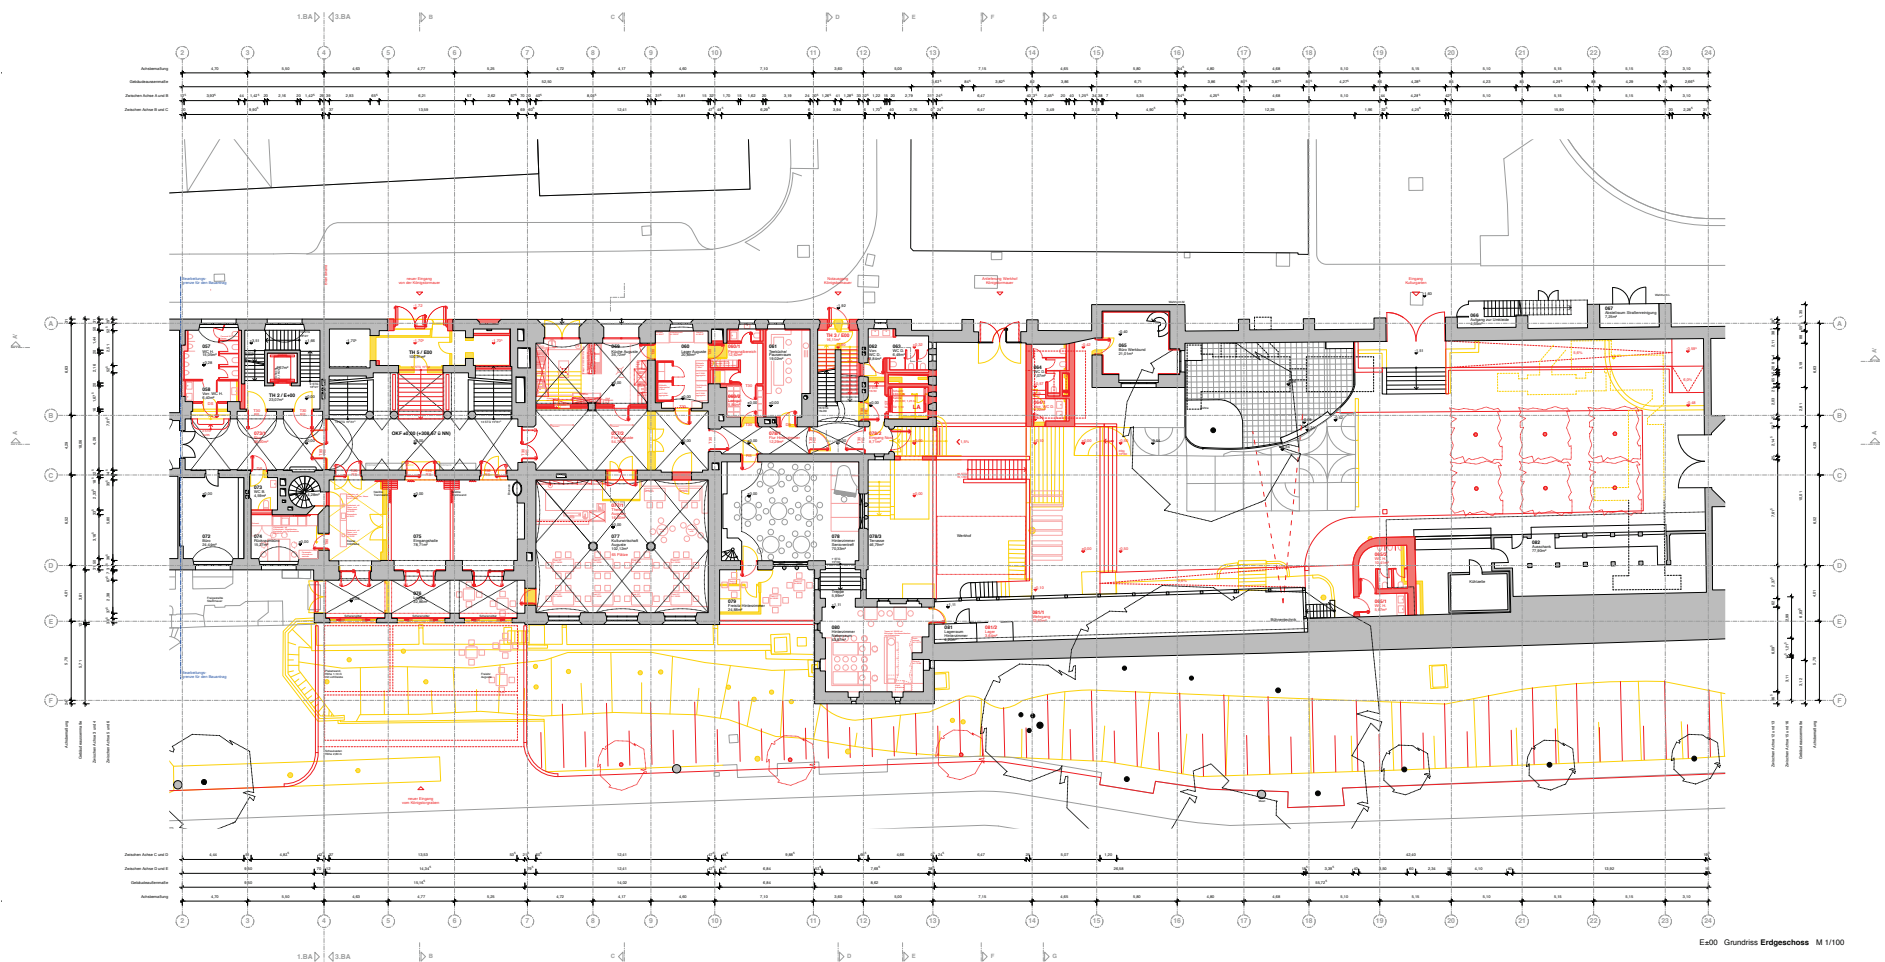

- Legende:
- Bauwerk - gips


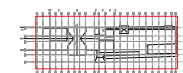

Ea00 Grundriss Erdgeschoss M 1/100

Architekt:
Fischer Partner Architekten GmbH

Stadt Nürnberg
Nürnberg

Entwurfsplanung