


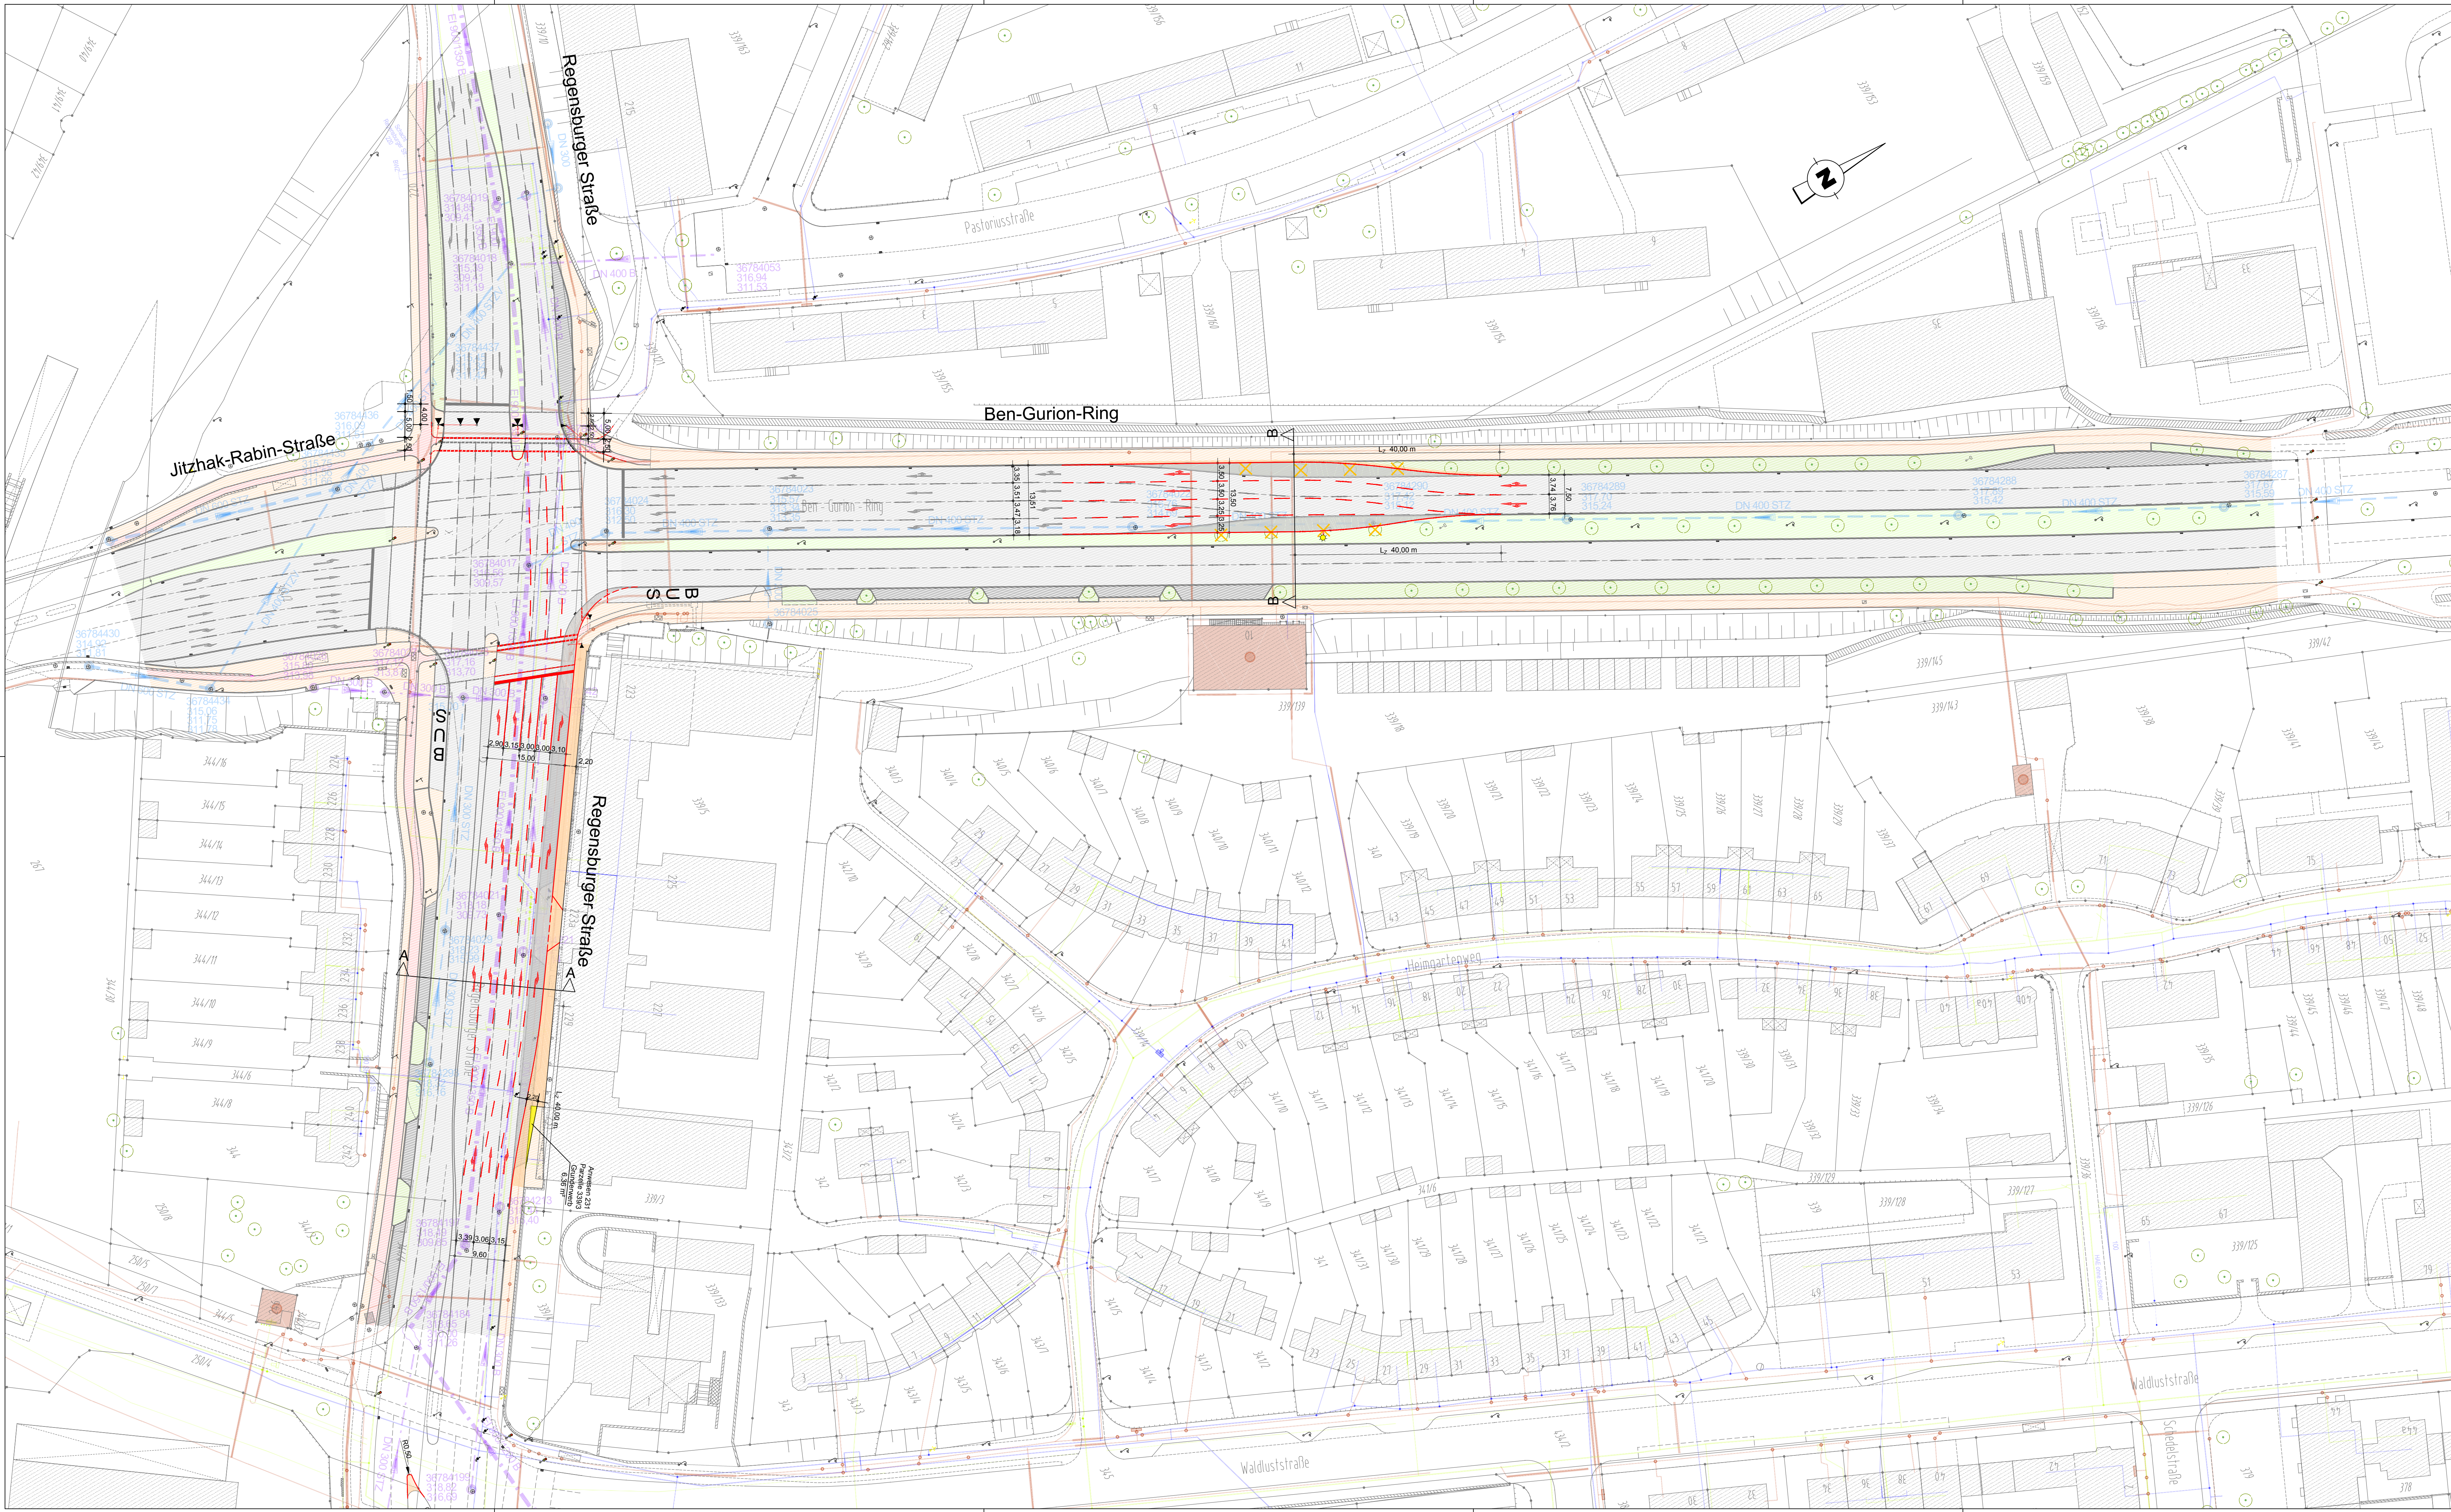

- Legende
- Fahrbahn gepl. / vorh.

Gehweg gepl. / vorh.

Radweg vorh.

Neben-/ Grünflächen vorh.

Gebäude vorh.

Parkplatz vorh.

Lichtmast vorh. versetzen

LSA vorh. versetzen

Rückbau

Regenwasserkanal best. nachrichtlich

Mischwasserkanal best. nachrichtlich

Stromleitung best.

Gasleitung best.

Trinkwasserleitung best.

Kataster

05	14.12.2017	MaY	Planänderungen gem. Schreiben Verkehrsplanungamt Nürnberg vom 15.11.2017
04	06.07.2017	SeB	Änderungen der "Nase" an der Einmündung Walduststr.
03	24.04.2017	SeB	Schweifströmungen ergänzt
02	28.02.2017	SeB	Spalten eingezeichnet
01	23.02.2017	SeB	Anpassung der Planung gem. örtlichen Gegebenheiten
Version	Datum	Name	Beschreibung

brenner
BERNARD

brenner BERNARD ingenieure GmbH

Beratende Ingenieure VBI für Verkehrs- und Straßenwesen

Aalen · Berlin · Bremen · Dresden · Köln · Magdeburg · München · Rostock · Stuttgart · Beijing

Am Westhof Berg 30 Tel.: +49 2203 203 02 -0 info.koeln@brenner-bernard.com

51149 Köln Fax: +49 2203 203 02 -20 www.brenner-bernard.com

Projekt-Nr.: 843

Datum	Name
ges.	13.01.2017 SeB
beib.	13.01.2017 MaY
ges.	13.01.2017 HeT

IKEA Nürnberg - Anpassungen an der Kreuzung
Regensburgstraße / Ben-Gurion-Ring

Auftraggeber: **IKEA Nürnberg**
Projekt: **IKEA Nürnberg - Neubau Einrichtungshaus**

Lageplan	
Entwurfsplanung	
Maßstab :	1:500
Datum :	13.01.2017
Größe:	594 x 1160
Unterlagennummer:	EP004
K:\8286 IKEA Nürnberg\03_Planung\Entwurfsplanung\K04_Lageplan_V03_Aktuell.dwg Layout: LP 500	