



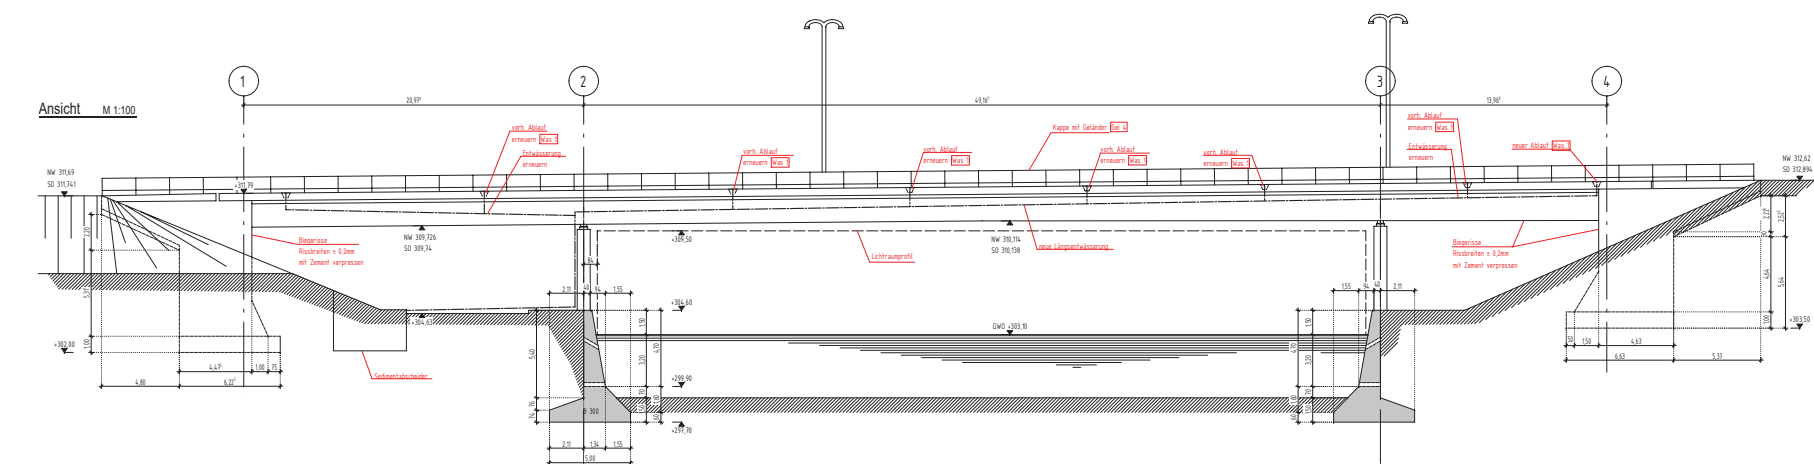



- oben mit HCL anbringen

Dimensions: $\geq 45 \text{ cm}$, 10 cm

Arbeits	10	Feld 1			20	Feld 2				30	Feld 3		40
HT 1	Stützweite	21,33 ¹				4,795 ²					14,76 ³		
	Bemaßung	-	20,00			7,50	5,00		15,45 ³		-		
	Bügel	-	-			Ø14-20	Ø14-30		-		-		
HT 2	Stützweite	21,58 ¹				4,852 ²					14,94 ³		
	Bemaßung	-	18,75			4,50	4,25	5,50	15,52 ³		-		
	Bügel	-	-			Ø16-30	Ø16-10	Ø16-20	-		-		
HT 3	Stützweite	21,58 ¹				4,852 ²					14,94 ³		
	Bemaßung	-	12,75	5,00		4,75	2,25	2,50	5,00	16,23 ³	-		
	Bügel	-	-		Ø16-20	Ø18-20	Ø16-10	Ø16-30	-	-	-		
HT 4	Stützweite	21,87 ¹				4,916 ²					15,13 ³		
	Bemaßung	-	20,75			7,00			21,41 ³		-		
	Bügel	-	-			Ø14-20			-		-		

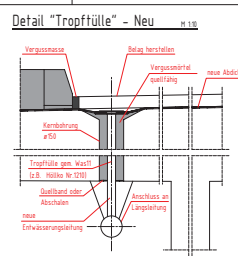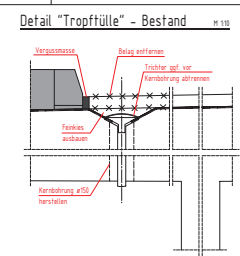

Detail: Instandsetzung Schadstelle

Unterbau/Überbauinnenseite

liegt prinzipiell für alle Schadstellen mit überhöhter Chloridbelastung oder anderen Schäden




Größe der Instandsetzungstellen mit der örtl. Bauüberwachung festlegen

Querschnittsierungzung durch PCC II
vorn. Bewehrung strahlen, (SA 2 1/2)
Korrosionsschutz aufrufen
stark geschädigte Bewehrung
entsprechend Bewehrungsgl. ergänzen

Gesamtlänge zw. Endauflagen	(m)			
Lichte Weite zw. Widerlagern	(m)			
Kleinste Lichte Höhe	(m)		3,30	
Raumhöhe	(m)		30,70 (im MHG!)	
Stärke zw. Geländern	(m)			
Brückenbreite	(m²)		2000	
Bauger			1969	

Einbau der Geländer, Lampen und Schutzzeirichtung

Betonabtrag im Bereich der Überbauunterseite und Pfeiler mit
Höchstdruckwasserstrahlen (HDW) ausführen

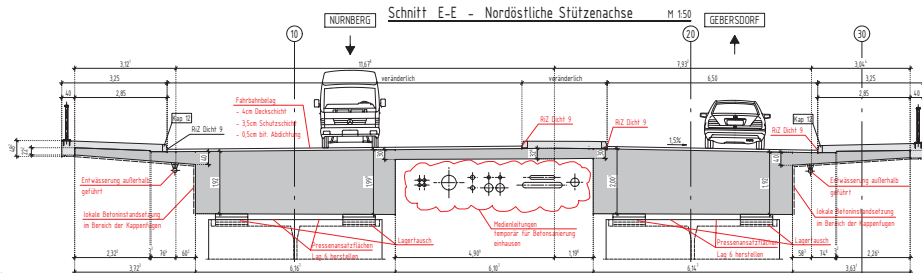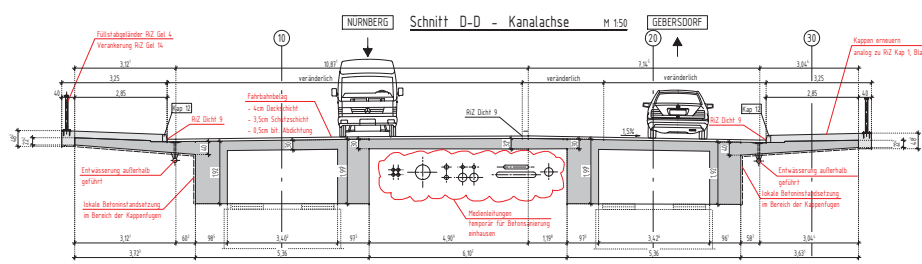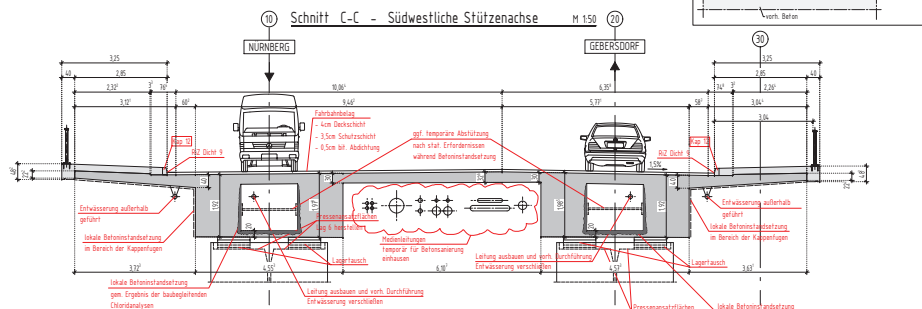[illegible]