


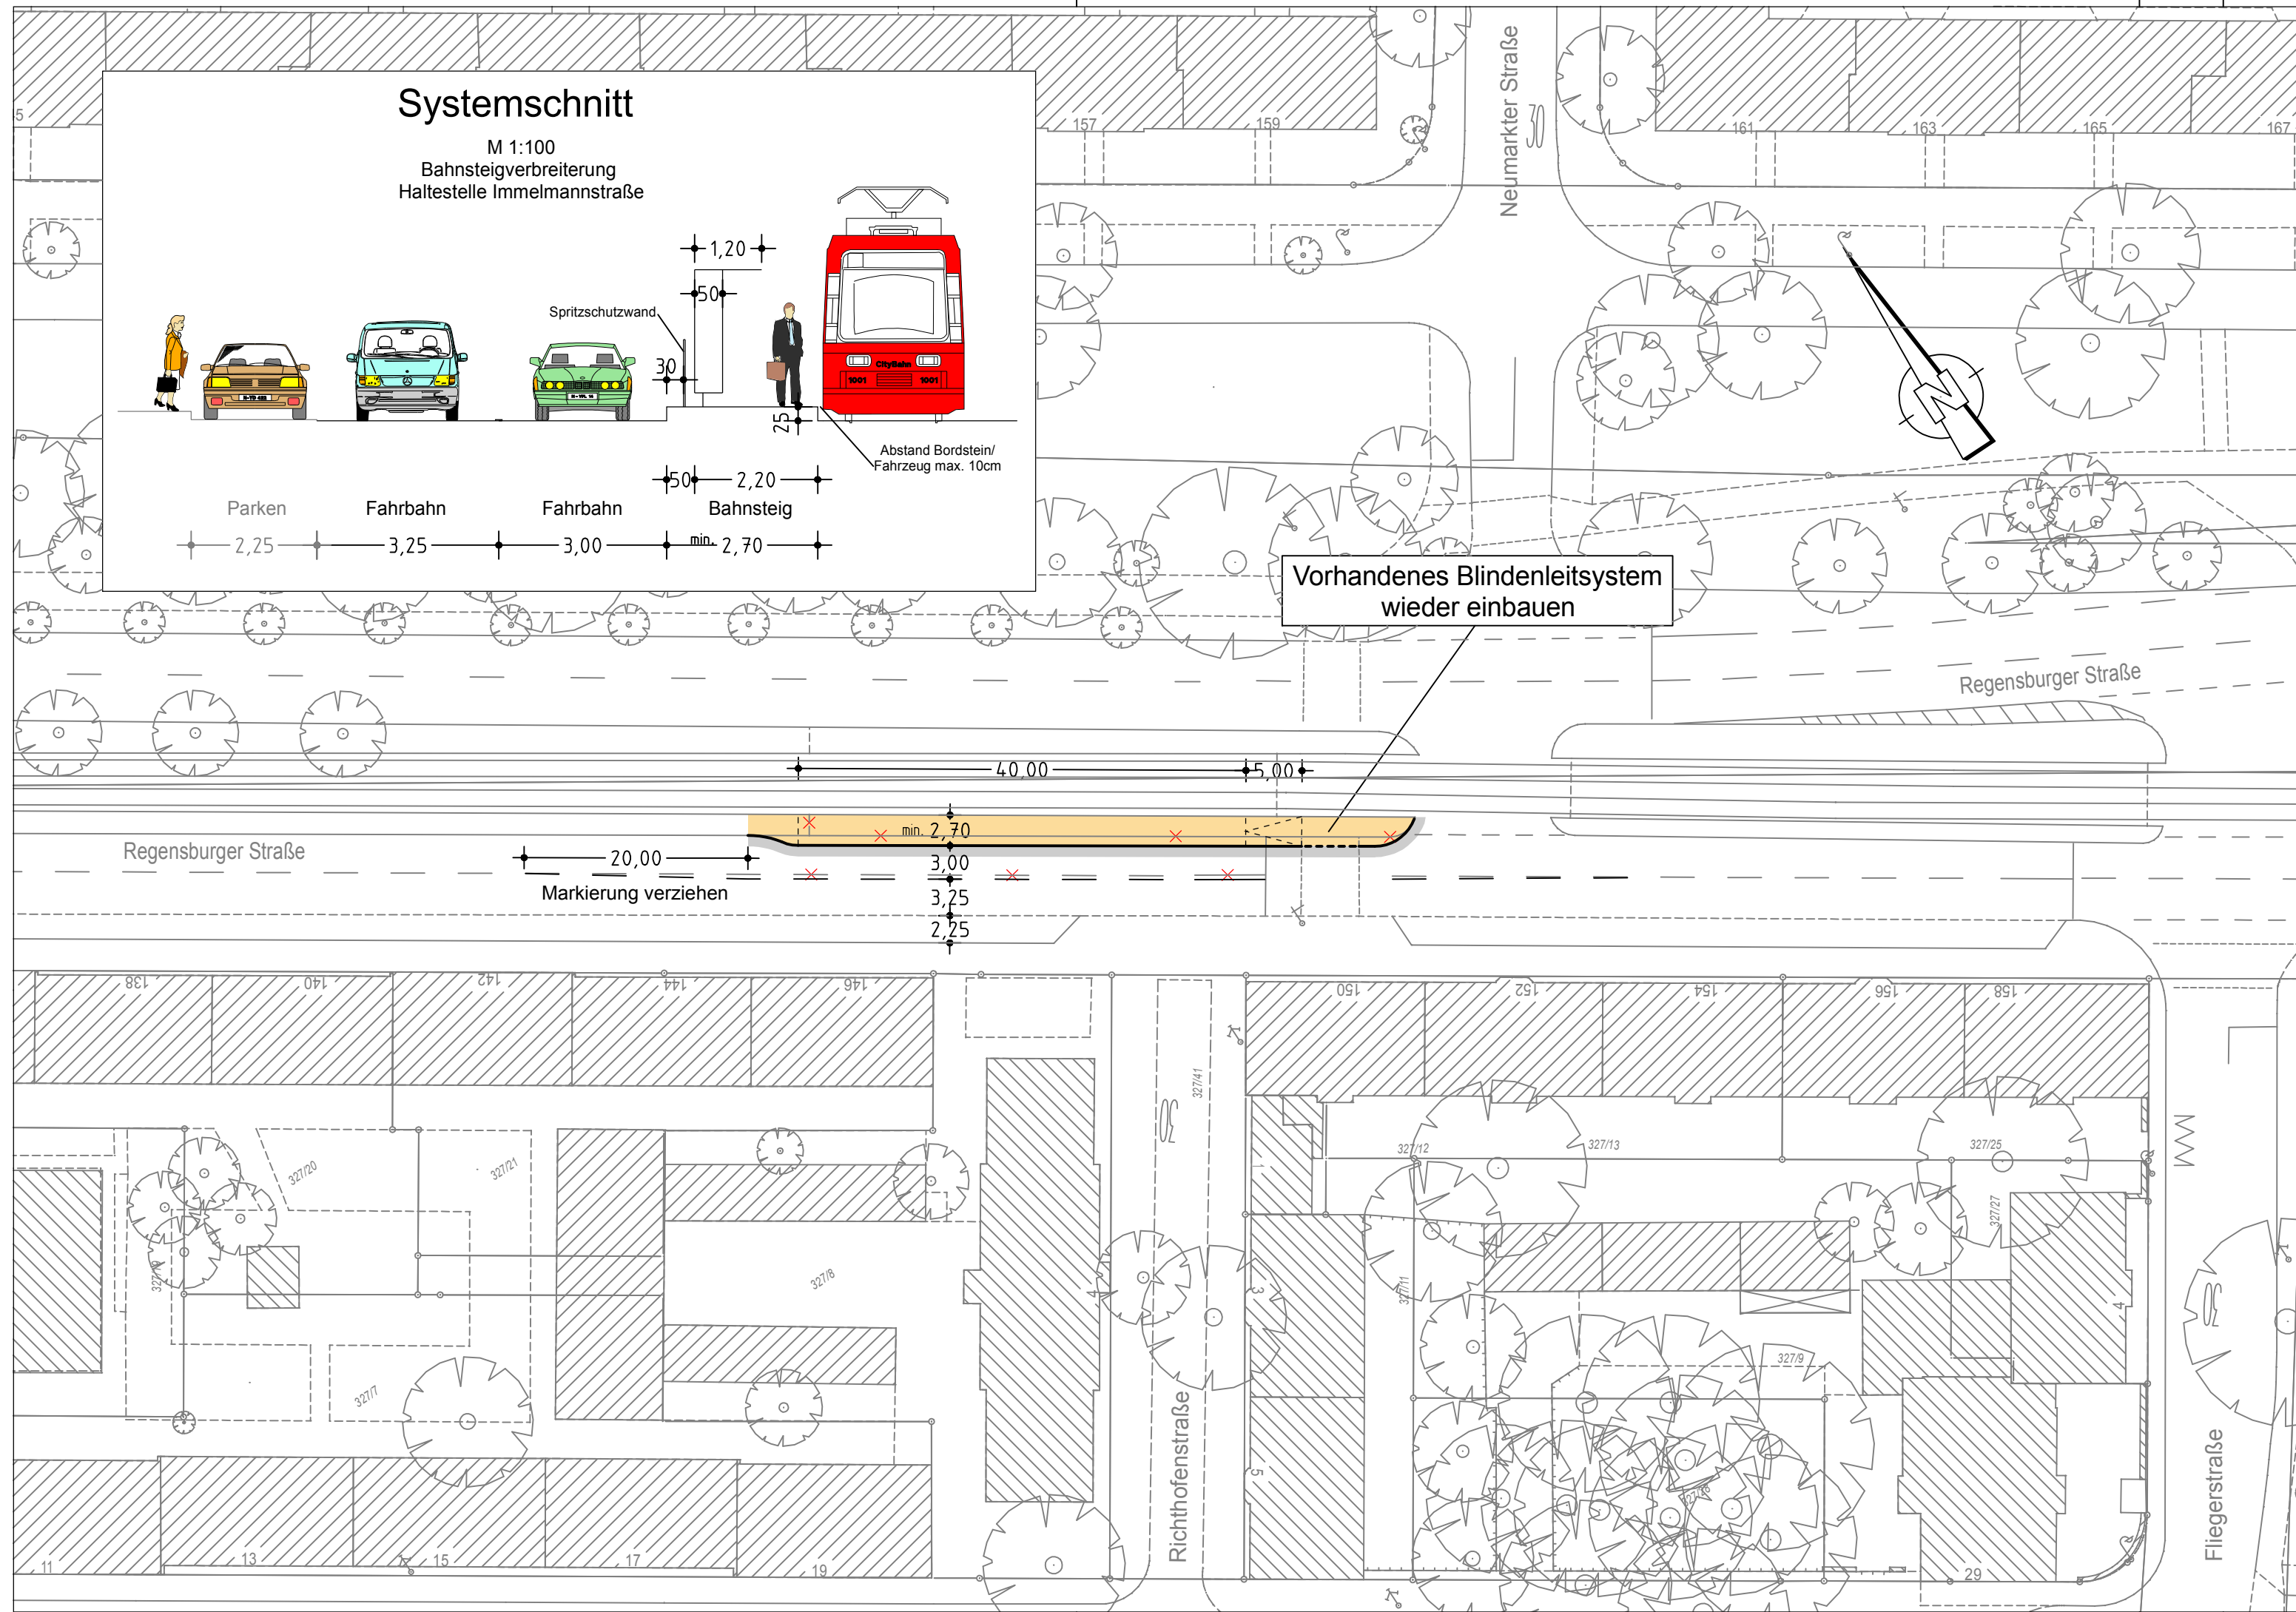

Planung

- | | | | |
|---|---|---|---|
|  | Hochbord |  | Fahrbahnfläche |
|  | Hochbord abgesenkt |  | Gehwegfläche |
|  | vorh. Baum |  | Bordsteinradweg rot eingefärbt |
|  | gepl. Baum → |  | Radsstreifen/-furt rot eingefärbt |
| | Standort nach Spartenlage
und Prüfung durch Suchschlitze |  | ÖPNV-Spur |
|  | Einfahrt-/Ausfahrt |  | Parkstandsfläche |
|  | Beleuchtung (Stahl-/Betonmast) |  | sonstige Pflasterfl. |
|  | erf. Abbruch |  | Grünfläche |
|  | VAG Wartehalle |  | Überfahrt-Gehweg |
|  | Stützmauer |  | Straßenumbau nach SÖR |
|  | neue Maststandorte |  | Fahrradständer |
| | |  | Blindenleitsystem gemäß RAST Nbg
bzw. SÖR-Regelplan/DIN32984 |

Bestand

- | | | | |
|--|---------------|--|-----------------|
| | best. Gebäude | | Schallkasten |
| | Baum | | Litfaßsäule |
| | Wiese | | Eingang |
| | Wald | | Einfahrt |
| | Gartenland | | Steigungspfeil |
| | Unland | | Fließrichtung |
| | Friedhof | | Mast |
| | Zaun | | Fahnenmast |
| | Mauer | | Lampe |
| | Stützmauer | | Oberflurhydrant |
| | | | Brunnen |

VERKEHRSPLANUNGSAMT STRASSENPLANUNG



ABTEILUNGSLEITUNG		gez. Wunder	NÜRNBERG, AM 03.07.2017 gez. Jülich AMTSLEITER	
BEARBEITUNG		Meier (4934)		
		Bräuning-Fürbach		
ÄNDERUNGEN			Lageplan	
DATUM	BEARBEITUNG	OBJEKT	M = 1 : 500	2.2227.2.1
			Regensburger Straße Bahnsteigverbreiterung Haltestelle Immelmannstraße	
Regensburger Straße_005 V500_1.PLT vom 11.07.17				