




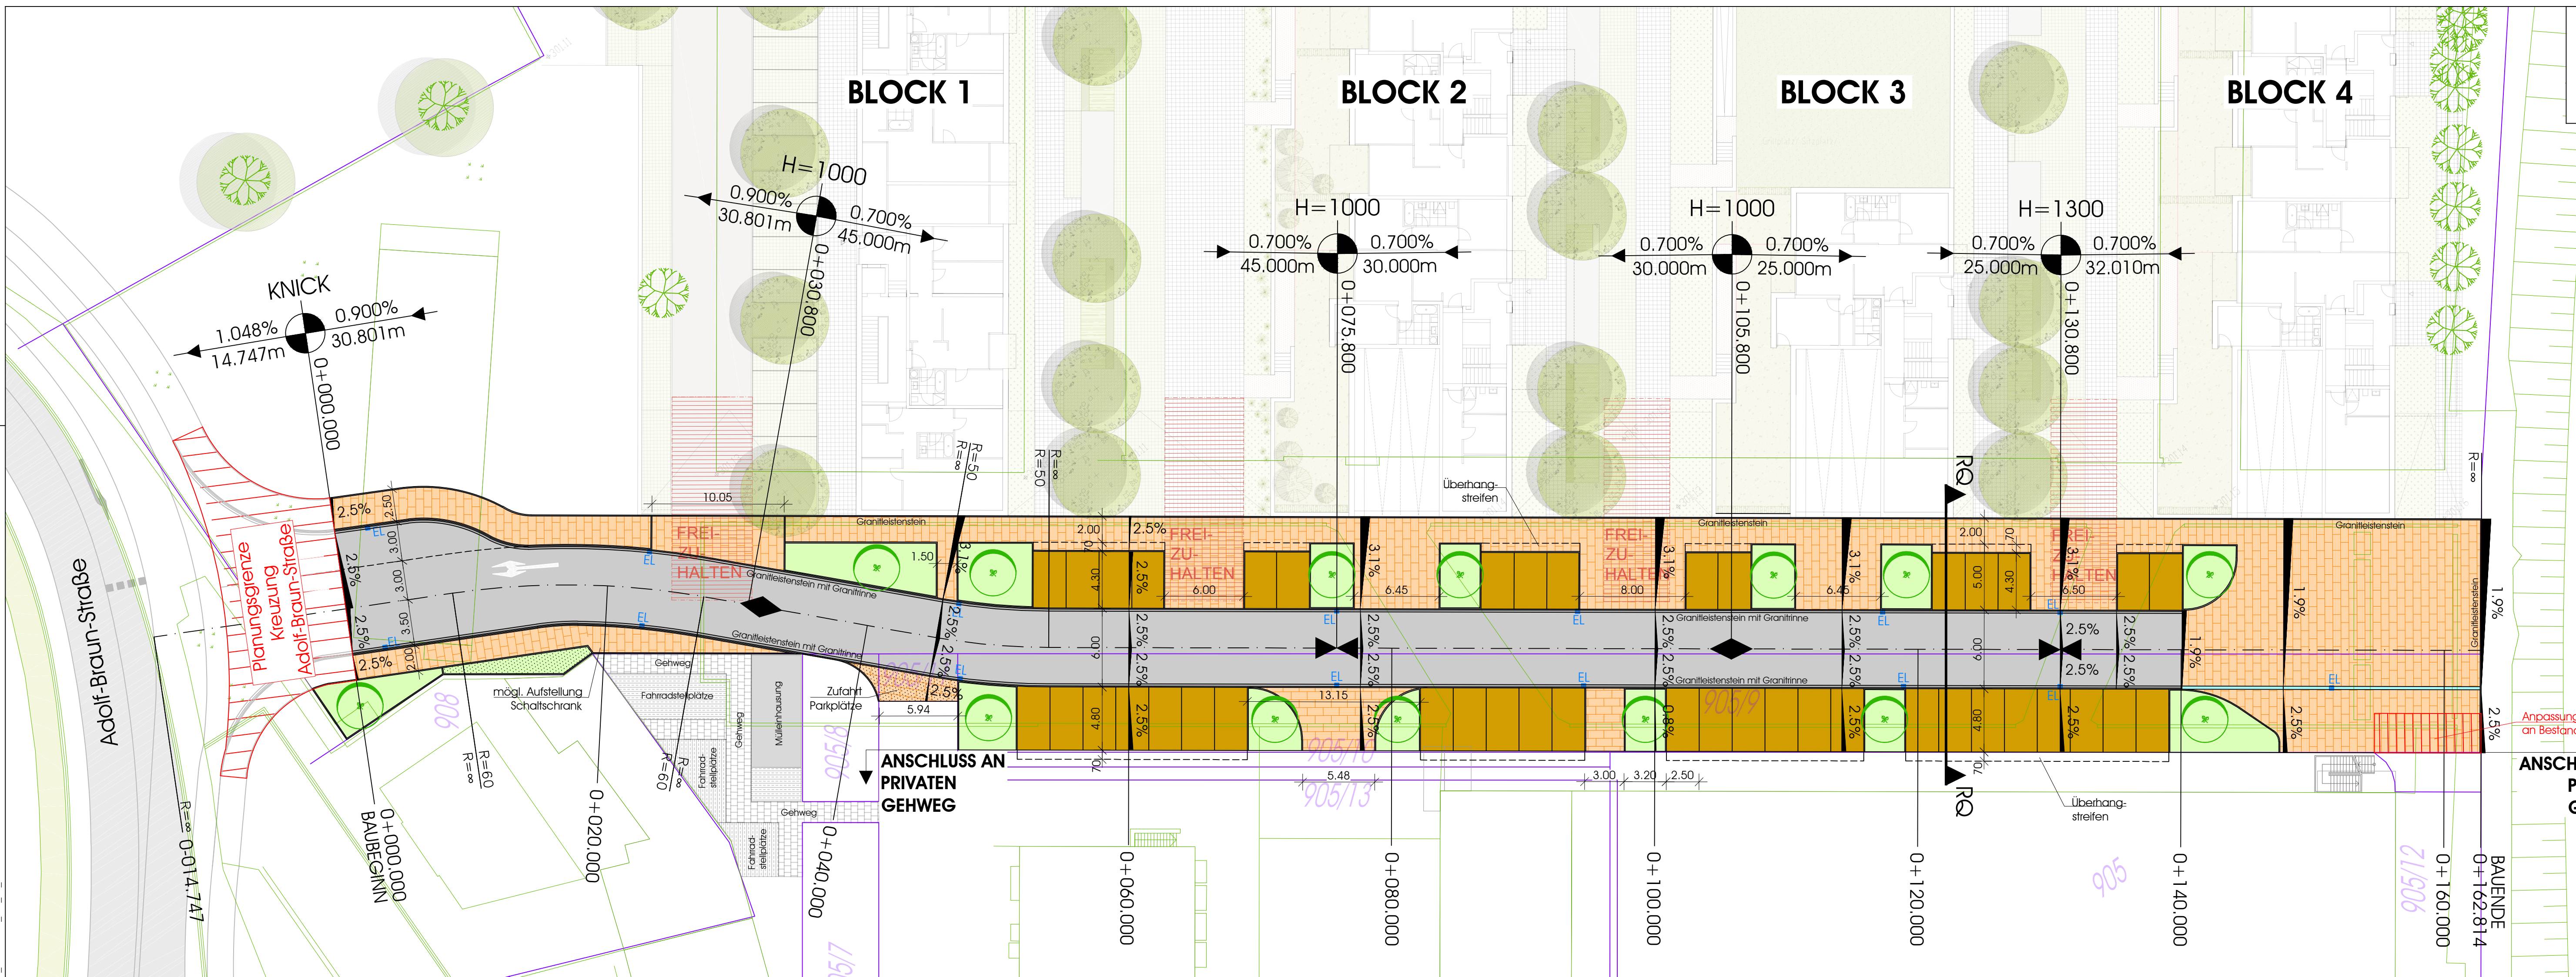


REGELQUERSCHNITT M=1:50

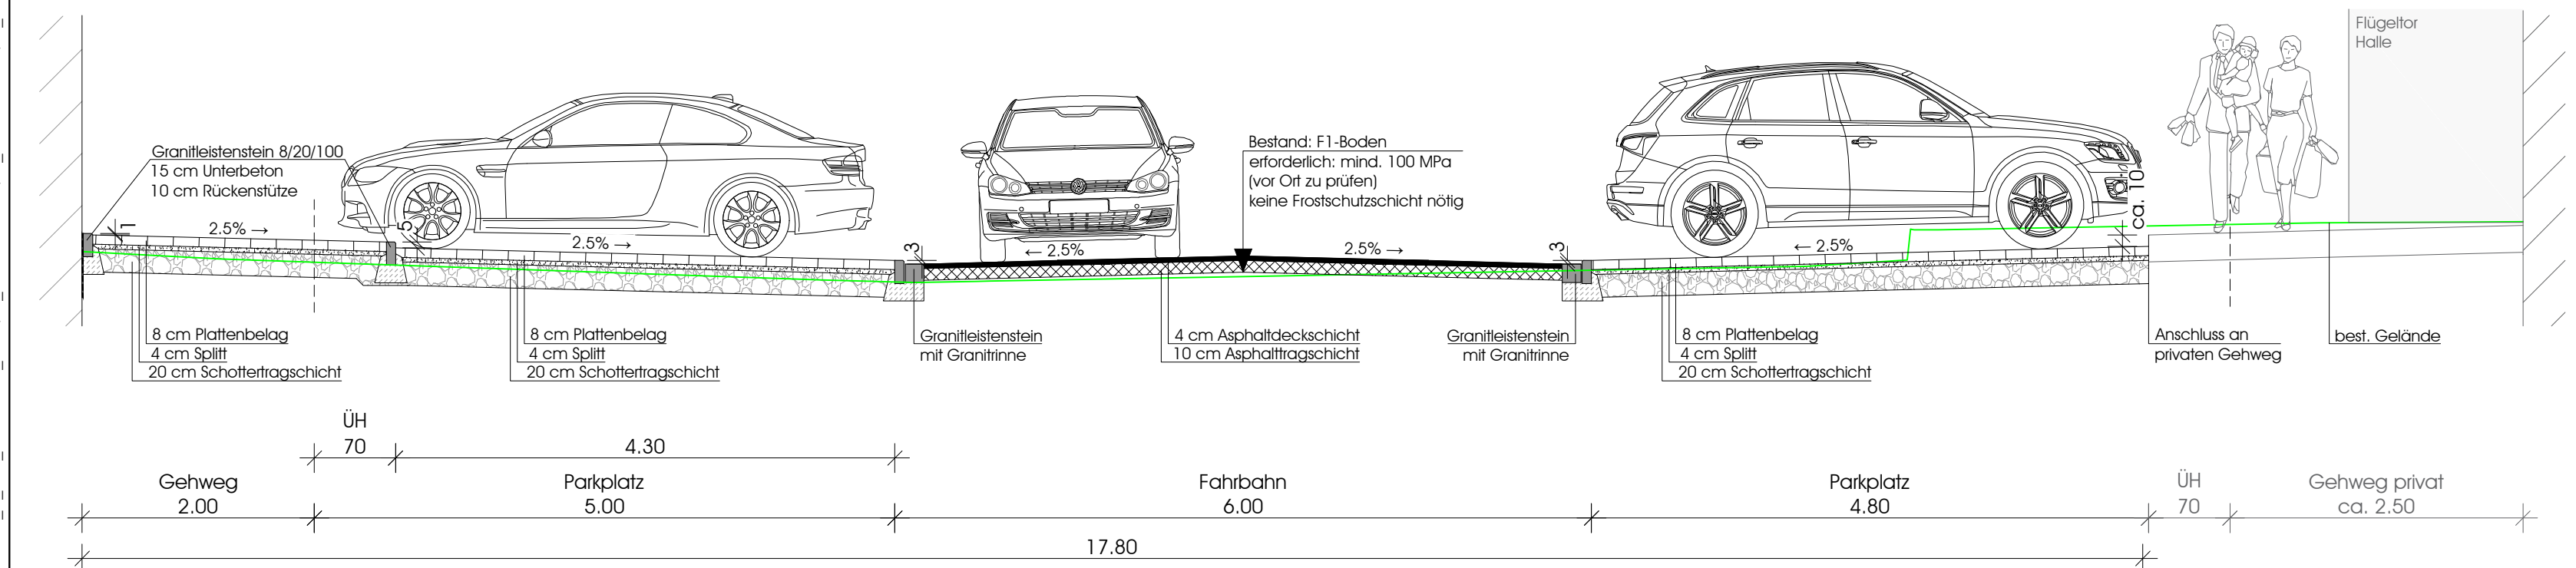

Zeichenerklärung

- | | | |
|---|---|--|
| BESTAND
<ul style="list-style-type: none"> Flurstücksgrenzen Vermessung Fahrbahn Asphalt Gehweg Betonpflaster | PLANUNG
<ul style="list-style-type: none"> Straßenränder Baum Fahrbahn Asphalt Gehweg Plattenbelag Parkplätze Plattenbelag Grünfläche Privatfläche Entwässerungsrinne | <ul style="list-style-type: none"> Granitblestein mit Granitlinie Entwässerungsrinne Einlauf Querneigung Hochpunkt Tiefpunkt |
|---|---|--|

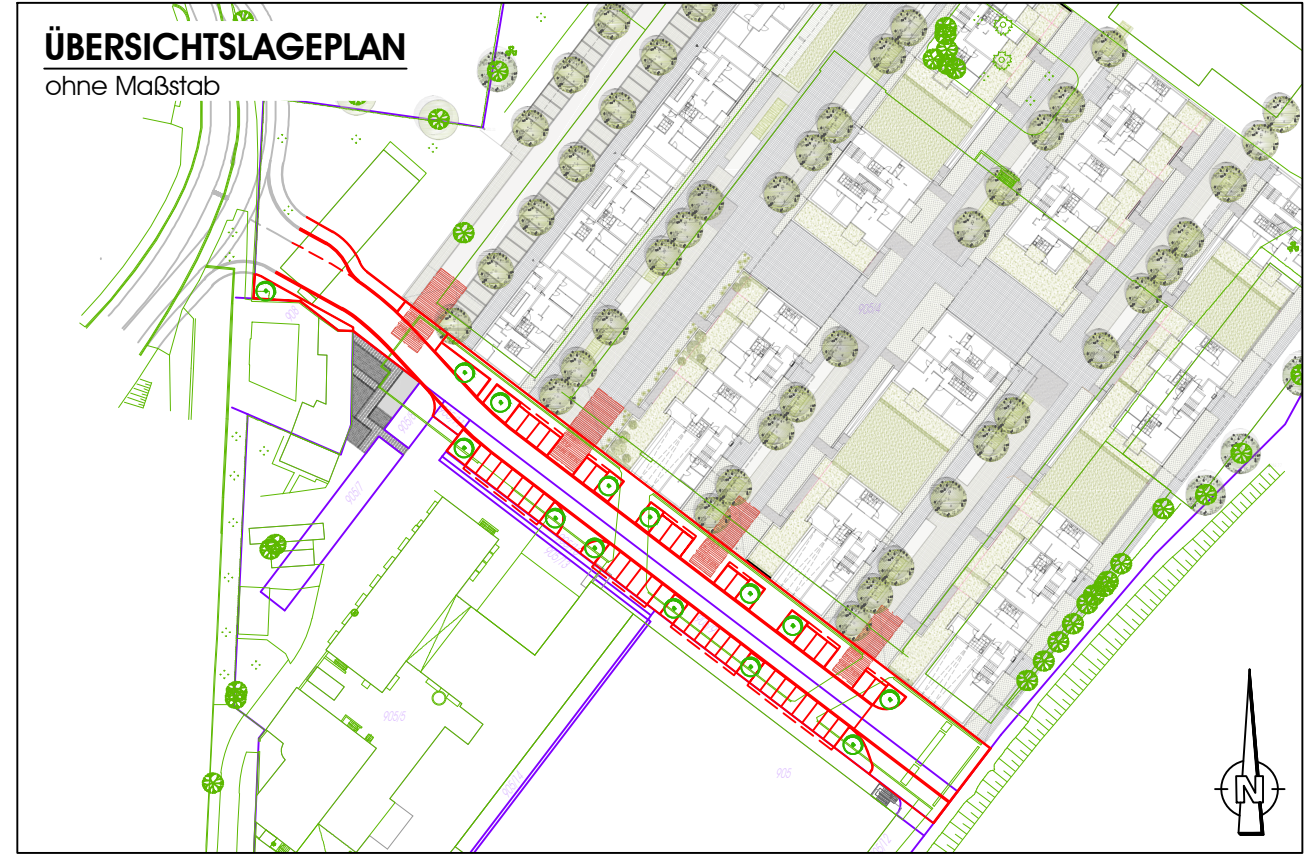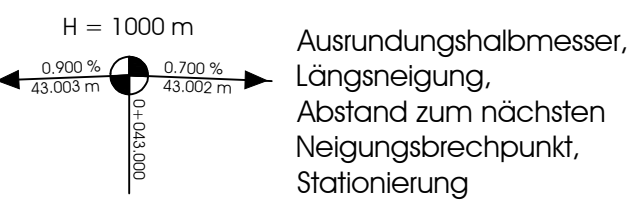

bpd

BAUHERR: **BPD IMMOBILIENENTWICKLUNG GMBH**
GUTENSTETTERSTRASSE 2
90449 NÜRNBERG

VALENTIN MAIER BAUINGENIEURE AG
GROSSE BAUENNGASSE 79, 91315 HÖCHSTADT /A.
TELEFON 09193/60151-0, FAX 09193/60151-50
SAINT JOHANN 10, 91056 ERLANGEN
TELEFON 09131/407500, FAX 09131/407544
HAUPTSTRASSE 21, 96178 POMMERSFELDEN
TELEFON 09548/8044, FAX 09548/1649

DATUM	UNTERSCHRIFT	DATUM	UNTERSCHRIFT
UMNUTZUNG EHEM. STRASSENBAHNDEPOT VAG NORDAREAL FUCHSSTRASSE 20, 90429 NÜRNBERG HÖFEN		LAGEPLAN PLANUNG UNTERLAGE 1 PROJEKT-NR. 162665	

VERKEHRSPLANUNGSAMT STRASSENPLANUNG			 NÜRNBERG	
ABTEILUNGSLEITUNG		gez. Wunder	NÜRNBERG, AM 01.03.2018	
BEARBEITUNG		VMB AG	gez. Jülich AMTSLEITER	
ÄNDERUNGEN			Lageplan Planung	
DATUM	BEARBEITUNG	OBJEKT	M = 1 : 250	2.2209.2.2
02.03.18	Störch	Änderungen gem. Besprechung	Adolf-Braun-Straße Planung der Stichstraße durch Büro bpd	
Adolf-Braun-Straße 001 V_STEMPEL.PLT vom 30.01.17				