


Baumaßnahme
**NEUBAU EINES
4-GRUPPIGEN
KINDERORTES**
WEILINGER STRASSE 25
FLUR.NR. 348
GEMARKUNG:
RÖTHENBACH B. SCHWEINAU

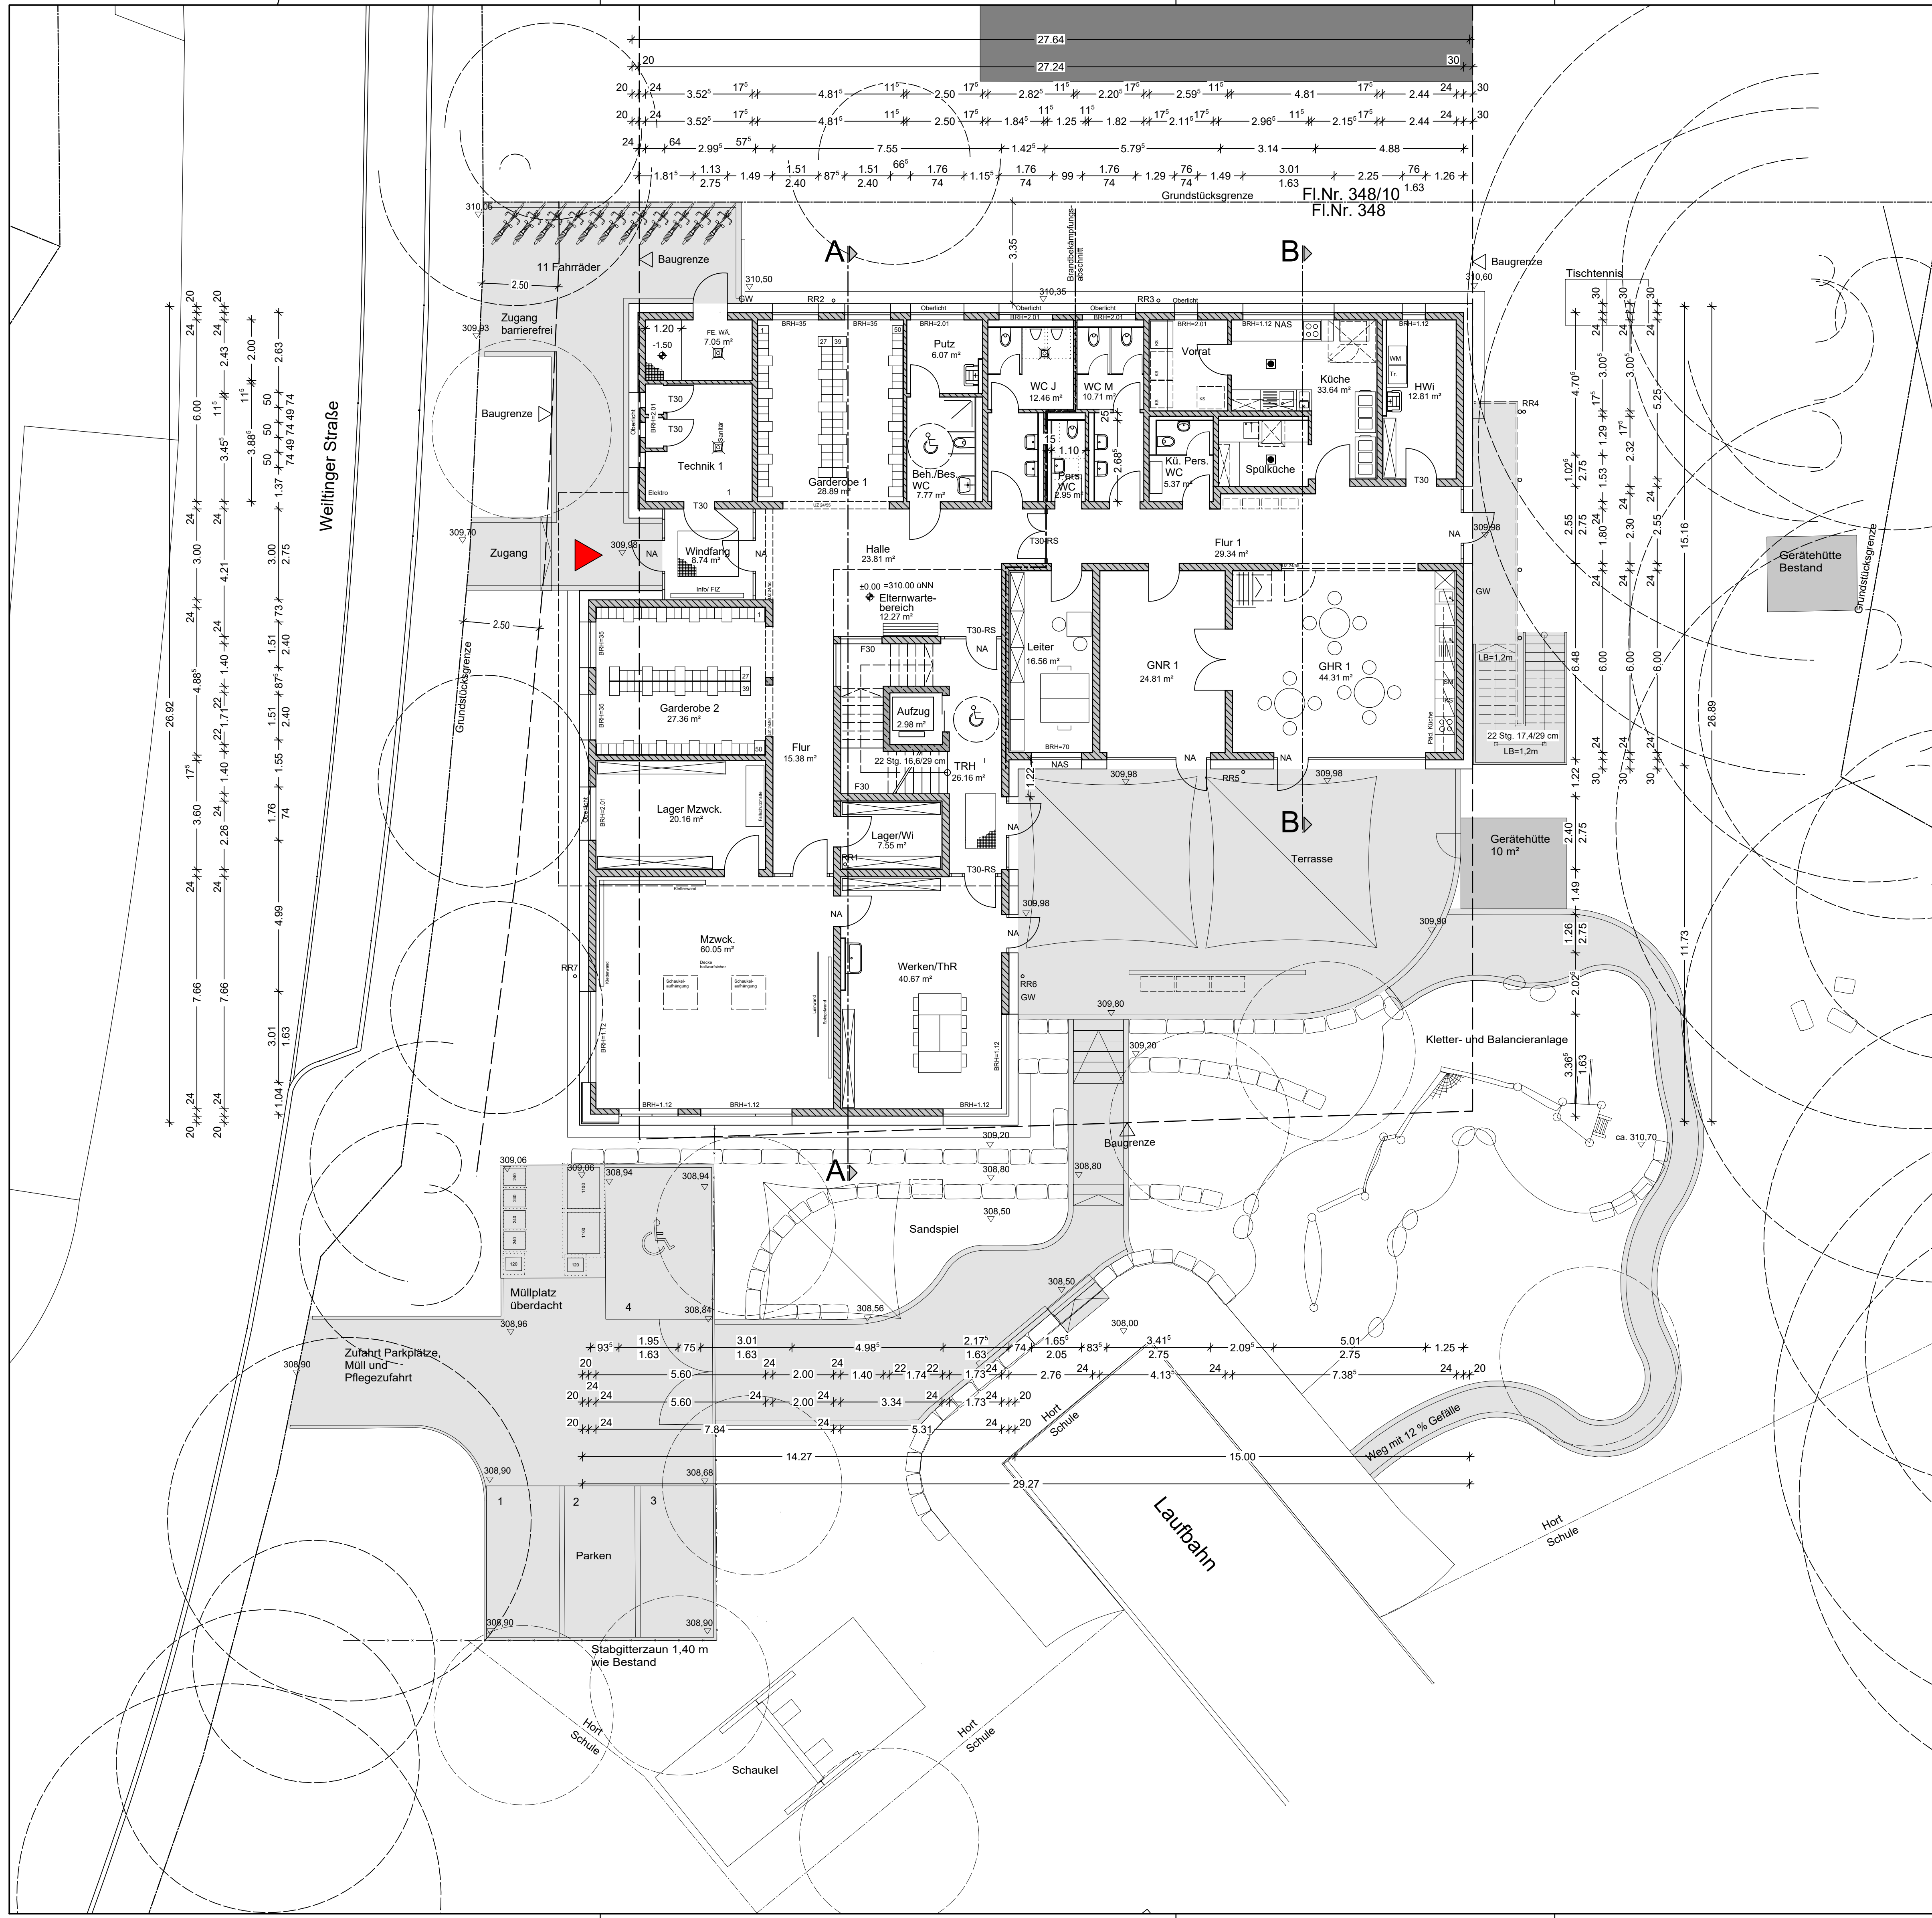

**KINDERHORT
WEILINGER STRASSE**

Bauherr
Stadt Nürnberg
i.V.

Nachbar

Bauherrvertretung
Stadt Nürnberg
Hochbauamt H/B
Marienortgraben 11
90402 Nürnberg
Tel.: +49(0)911 231-88940
Fax: +49(0)911 231-5528
tanya.hartmann@stadt.nuernberg.de


Fachplanung
**ARCHITEKTEN
ULRICH + ULRICH**
Dipl.-Ing.(FH) S.Ulrich/VFA
Krelingstraße 39
90408 Nürnberg
Tel.: 0911 / 93514-0
Fax: 0911 / 93514-33
arch.ulrich@t-online.de

Plan-Nr. 302

10.11.2017

H/B = 640 / 840 (0.54m²)

Allplan 2017

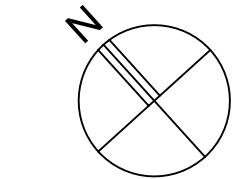

Baumaßnahme

NEUBAU EINES 4-GRUPPIGEN KINDERHORTES

WEILTINGER STRAÙE 25
FLUR-NR. 348
GEMARKUNG:
RÖTHENBACH B. SCHWEINAU



KINDERHORT
WEILTINGER STRAßE

Bauherr
Stadt Nürnberg
i.V.

Nachbarn

Bauherrnvertretung
Stadt Nürnberg
Hochbauamt H/B
Marientorgaben 11
90402 Nürnberg


Tel.: +49(0)911 231- 88940
Fax: +49(0)911 231- 5628
tanja.hartmann@stadt.nuernberg.de

Plan-Nr. 303


10.11.2017

Fachplanung

**ARCHITEKTEN
ULRICH + ULRICH**
Dipl.Ing.(FH) S.Ulrich/VFA
Krelingstraße 39
90408 Nürnberg
Tel.: 0911 / 93514-0
Fax: 0911 / 93514-33
arch.ulrich@t-online.de

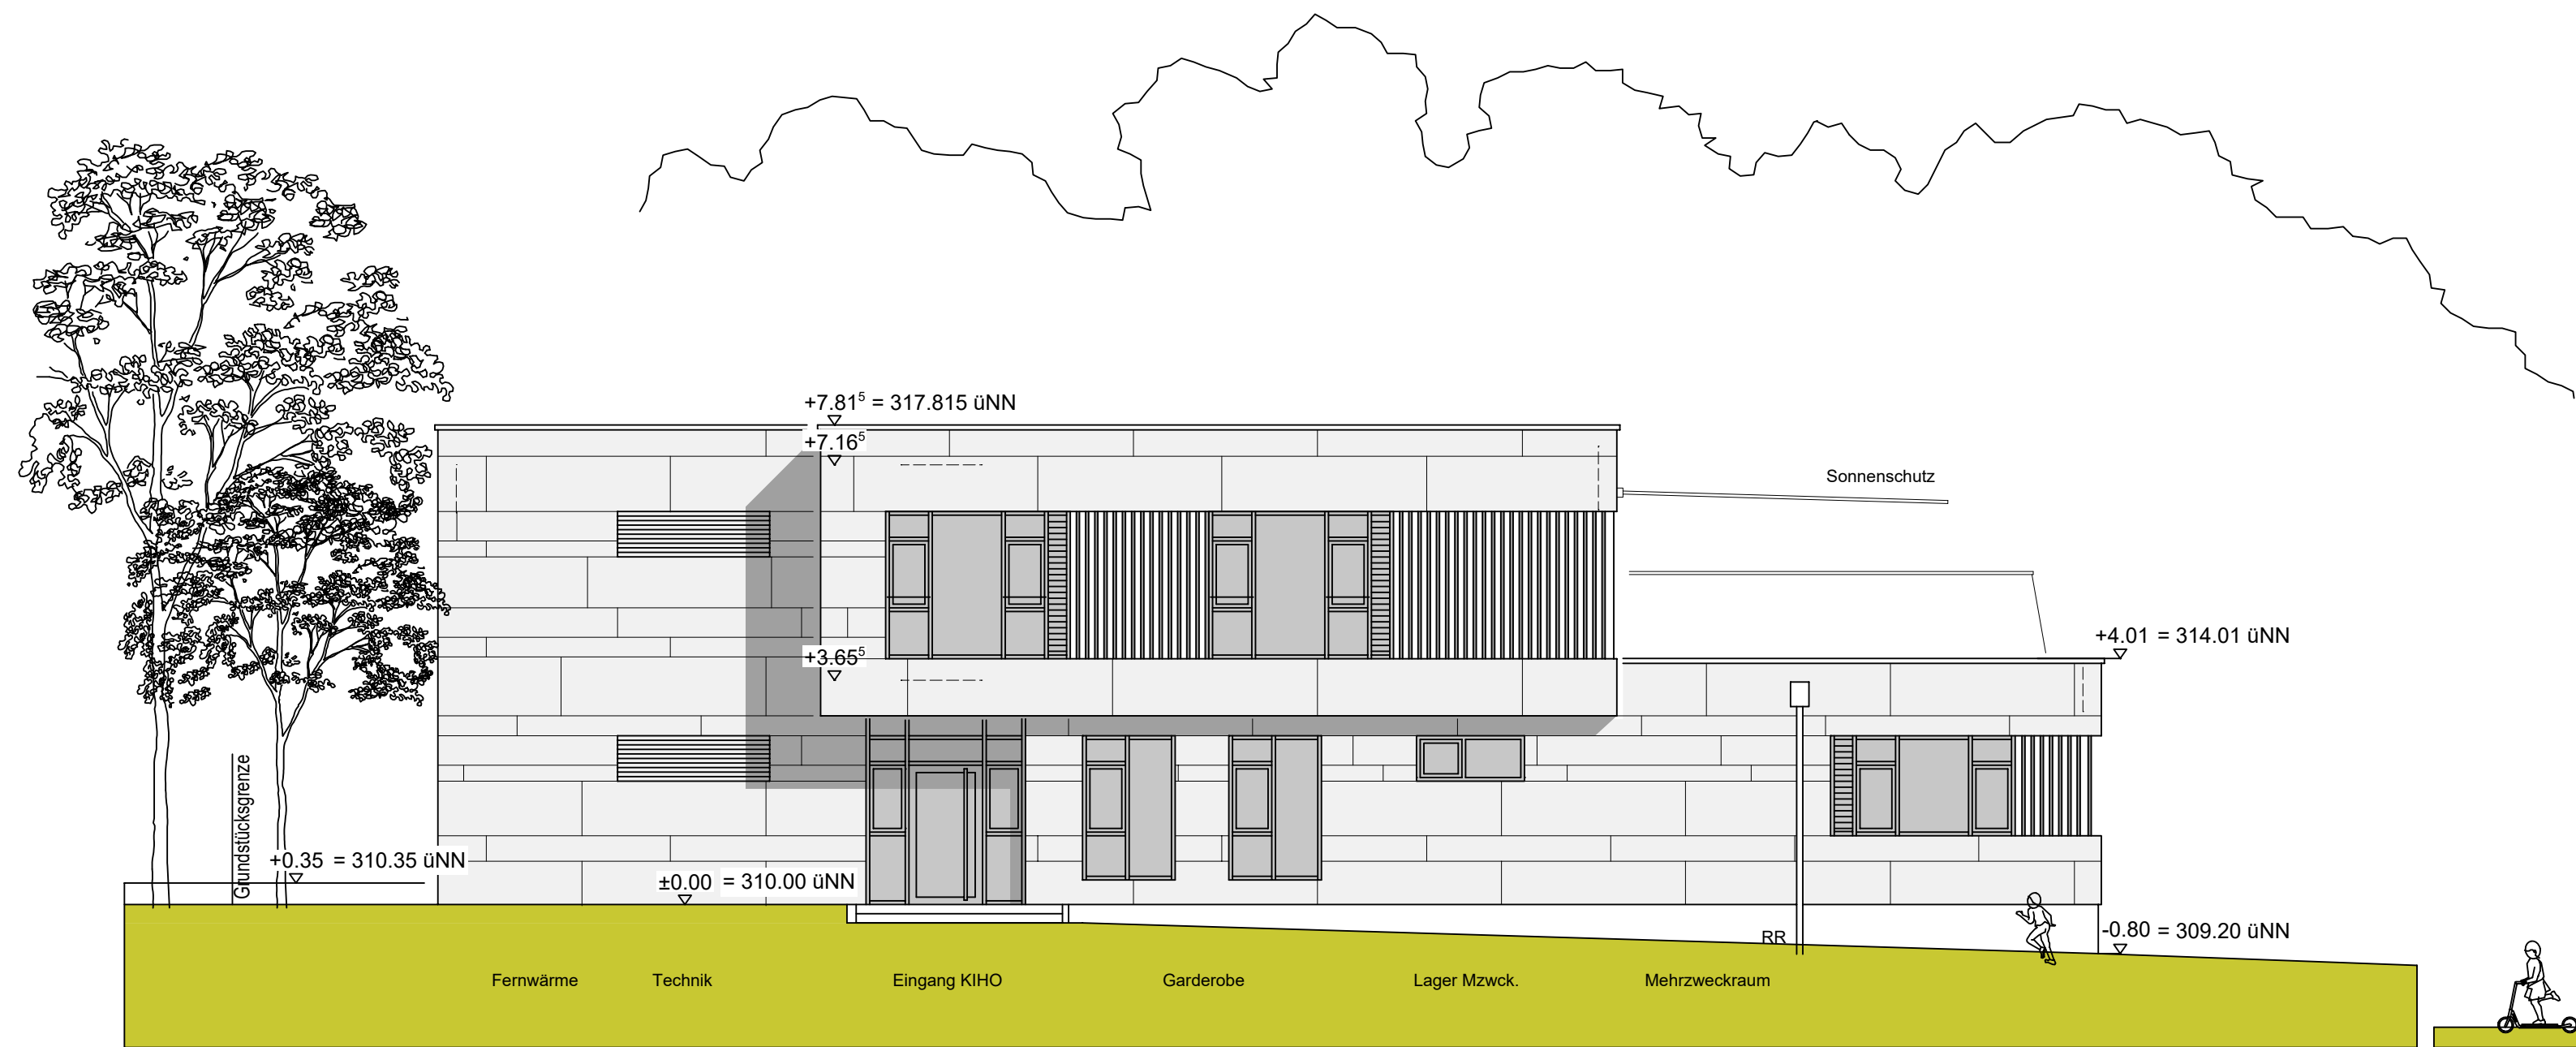

Ansicht von Nordwesten

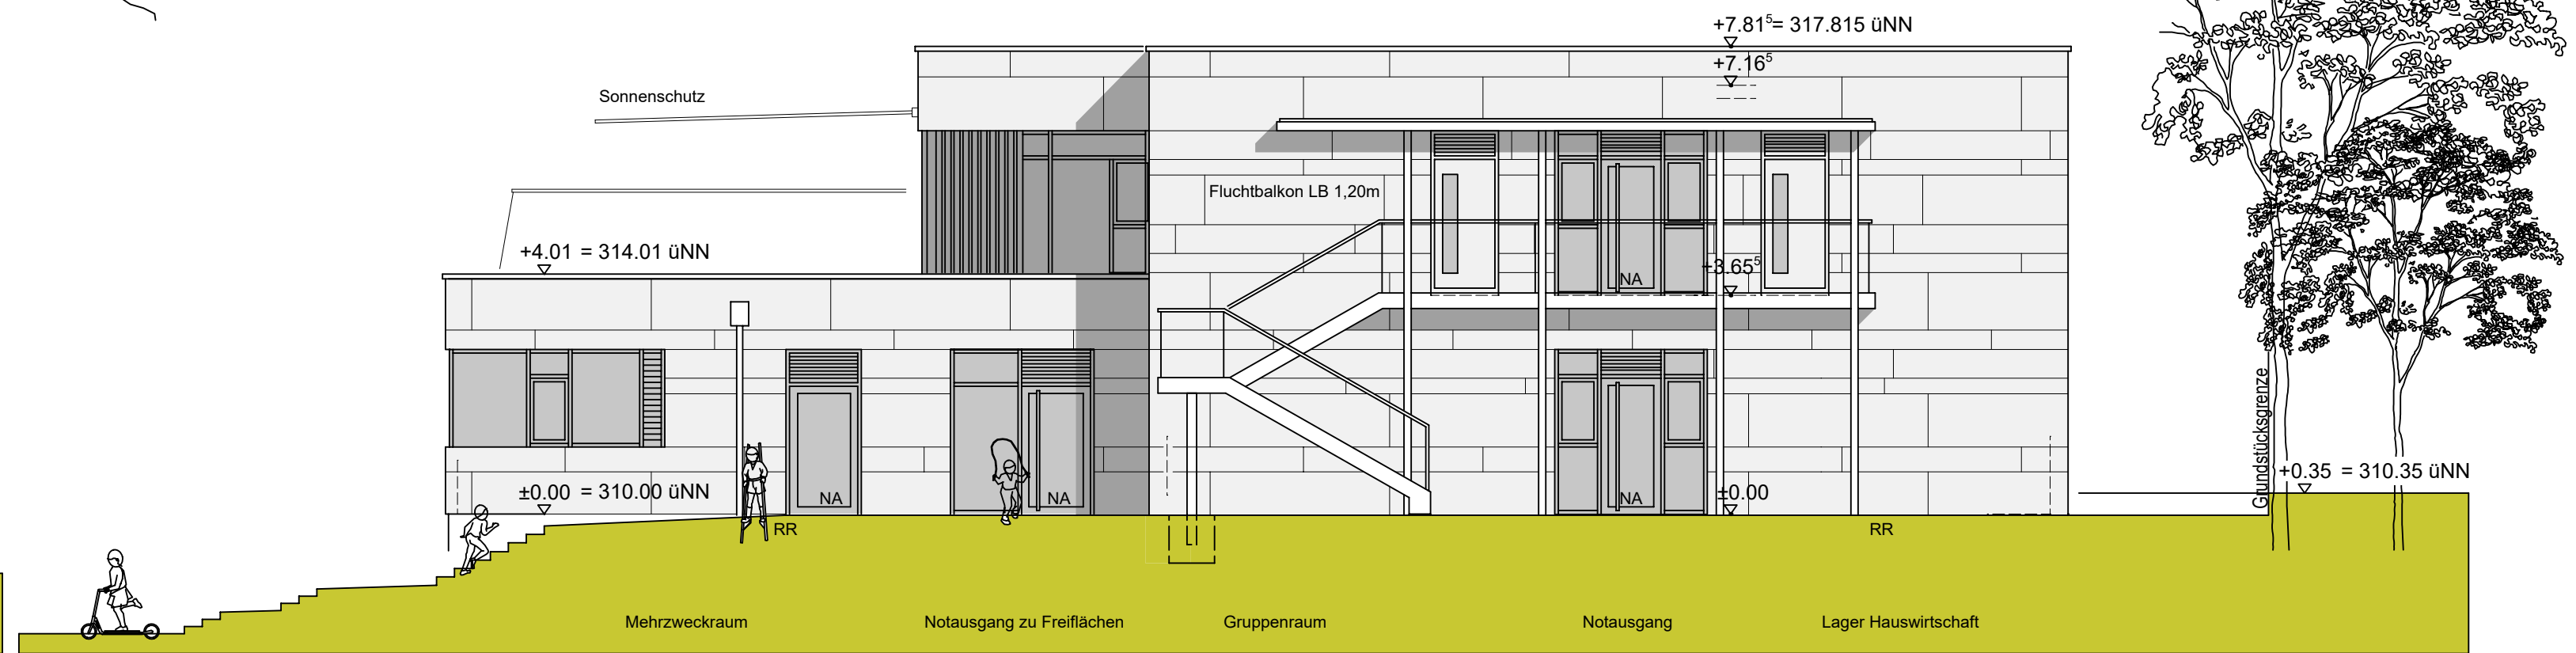

Ansicht von Südosten

Baumaßnahme
NEUBAU EINES
4-GRÜPPIGEN
KINDERHORTES
WEITINGER STRASSE 25
FLUR-NR. 348
GEMARKUNG:
RÖTHENBACH B. SCHWEINAU



KINDERHORT
WEITINGER STRASSE

Bauherr
Stadt Nürnberg
i.V.

Nachbarn

Bauherrvertretung
Stadt Nürnberg
Hochbauamt H/B
Marienorgaben 11
90402 Nürnberg
Tel.: +49(0)911 231-88940
Fax: +49(0)911 231-5628
tanja.hartmann@stadt.nuernberg.de

Fachplanung
ARCHITEKTEN
ULRICH + ULRICH
Dipl.Ing.(FH) S.Ulrich/VFA
Krelingstraße 39
90408 Nürnberg
Tel.: 0911 / 93514-0
Fax: 0911 / 93514-33
arch.ulrich@t-online.de

Plan-Nr. 305

10.11.2017

H/B = 297 / 1040 (0.31m²)

Allplan 2017



Ansicht von Südwesten



Ansicht von Nordosten



KINDERHORT
WEILTINGER STRASSE

Baumaßnahme

NEUBAU EINES
4-GRUPPIGEN
KINDERHORTES
WEILTINGER STRASSE 25
FLUR-NR. 348
GEMARKUNG:
RÖTHENBACH B. SCHWEINAU

Bauherr
Stadt Nürnberg
i.V.

Nachbarn

Bauherrvertretung

Stadt Nürnberg
Hochbauamt H/B
Marienortgraben 11
90402 Nürnberg
Tel.: +49(0)911 231-88940
Fax: +49(0)911 231-5628
tanja.hartmann@stadt.nuernberg.de

Fachplanung

ARCHITEKTEN
ULRICH + ULRICH
Dipl.Ing.(FH) S.Ulrich/VFA
Krelingstraße 39
90408 Nürnberg
Tel.: 0911 / 93514-0
Fax: 0911 / 93514-33
arch.ulrich@t-online.de

Plan-Nr. 306

10.11.2017

H/B = 297 / 1120 (0.33m²)


Allplan 2017

Genehmigungsplanung


306 Ansichten M 1/100



Schnitt B - B

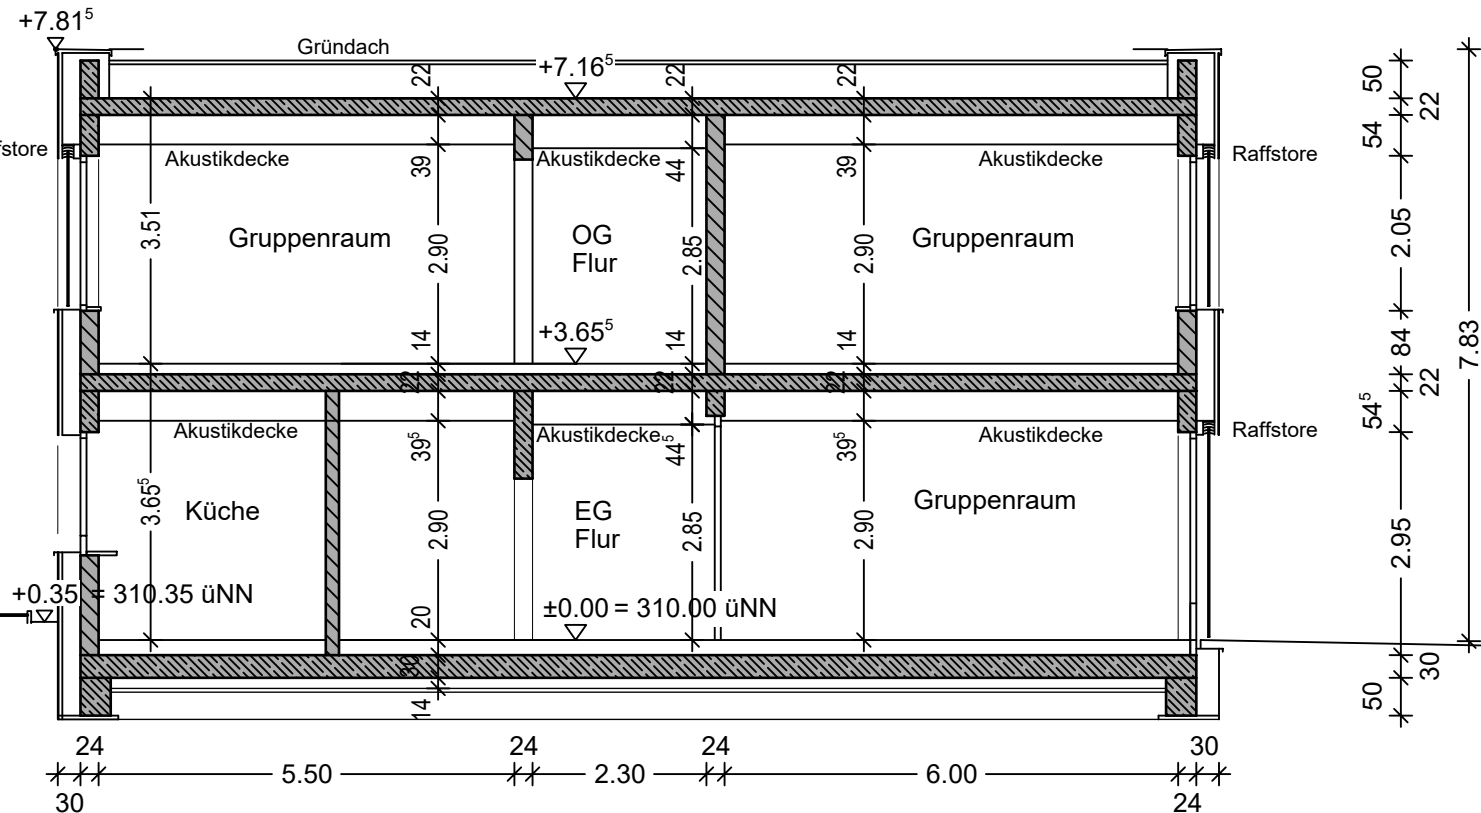

Schnitt A - A

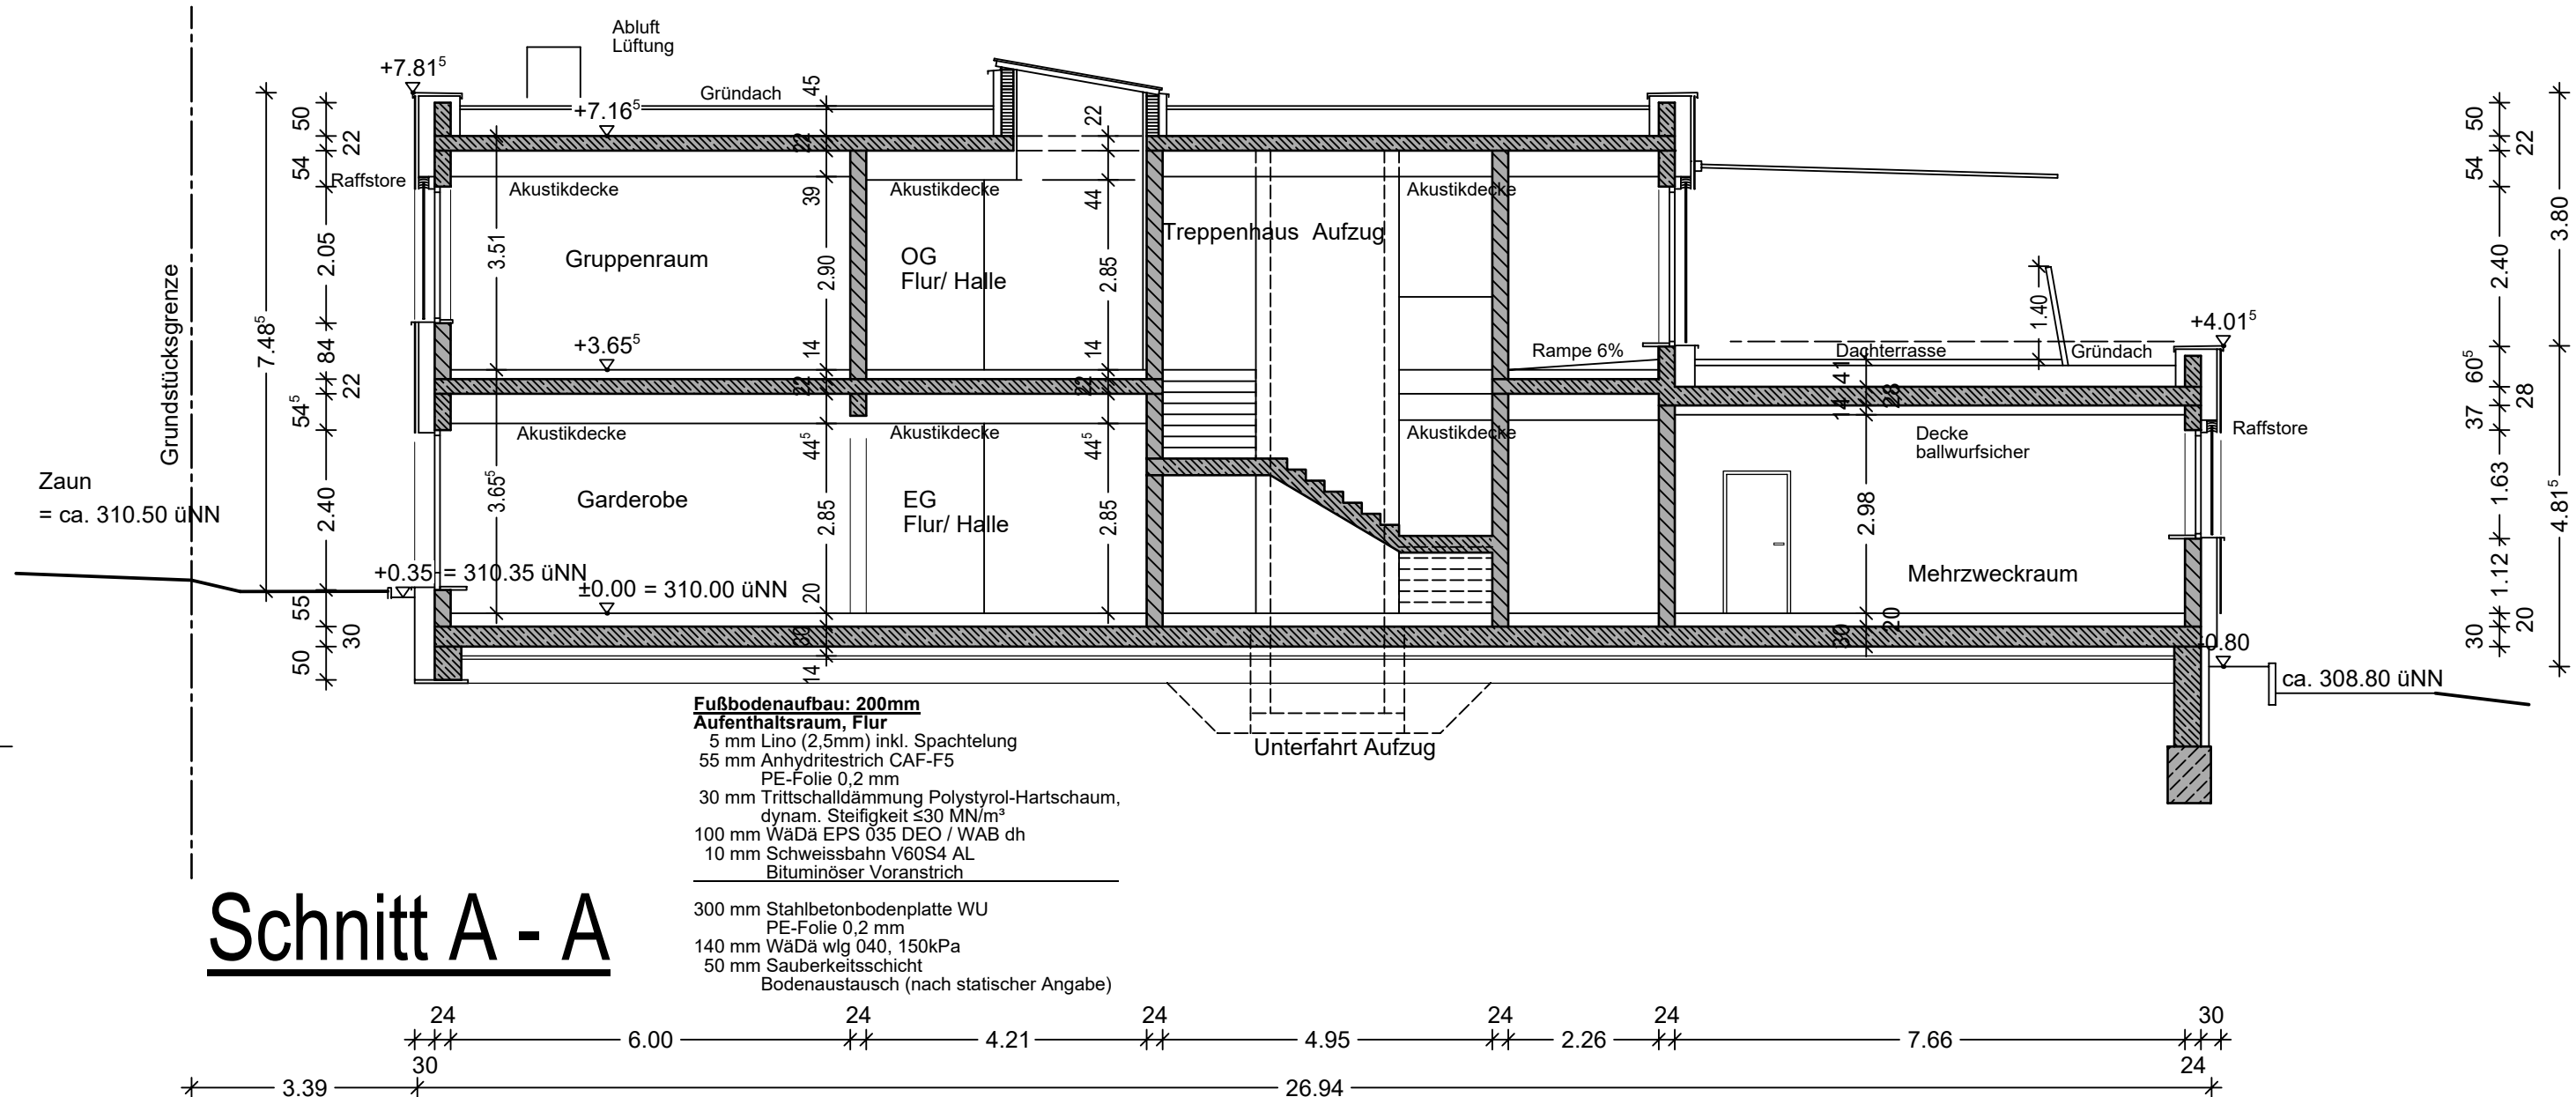

Baumaßnahme
NEUBAU EINES
4-GRUPPIGEN
KINDERHORTES
WEILTINGER STRAßE 25
FLUR-NR. 348
GEMARKUNG:
RÖTHENBACH B. SCHWEINAU

Fachplanung
ARCHITEKTEN
ULRICH + ULRICH
Dipl.Ing (FH) S.Ulrich/VFA
Krelingstraße 39
90408 Nürnberg
Tel.: 0911 / 93514-0
Fax: 0911 / 93514-33
arch.ulrich@t-online.de



KINDERHORT
WEILTINGER STRAßE

Bauherr
Stadt Nürnberg
i.V.

Nachbarn

Bauherrvertretung
Stadt Nürnberg
Hochbauamt H/B
Marienortgraben 11
90402 Nürnberg
Tel.: +49(0)911 231-88940
Fax: +49(0)911 231-5628
tanja.hartmann@stadt.nuernberg.de

Plan-Nr. 304

10.11.2017

H/B = 297 / 999 (0.30m²)

Allplan 2017