


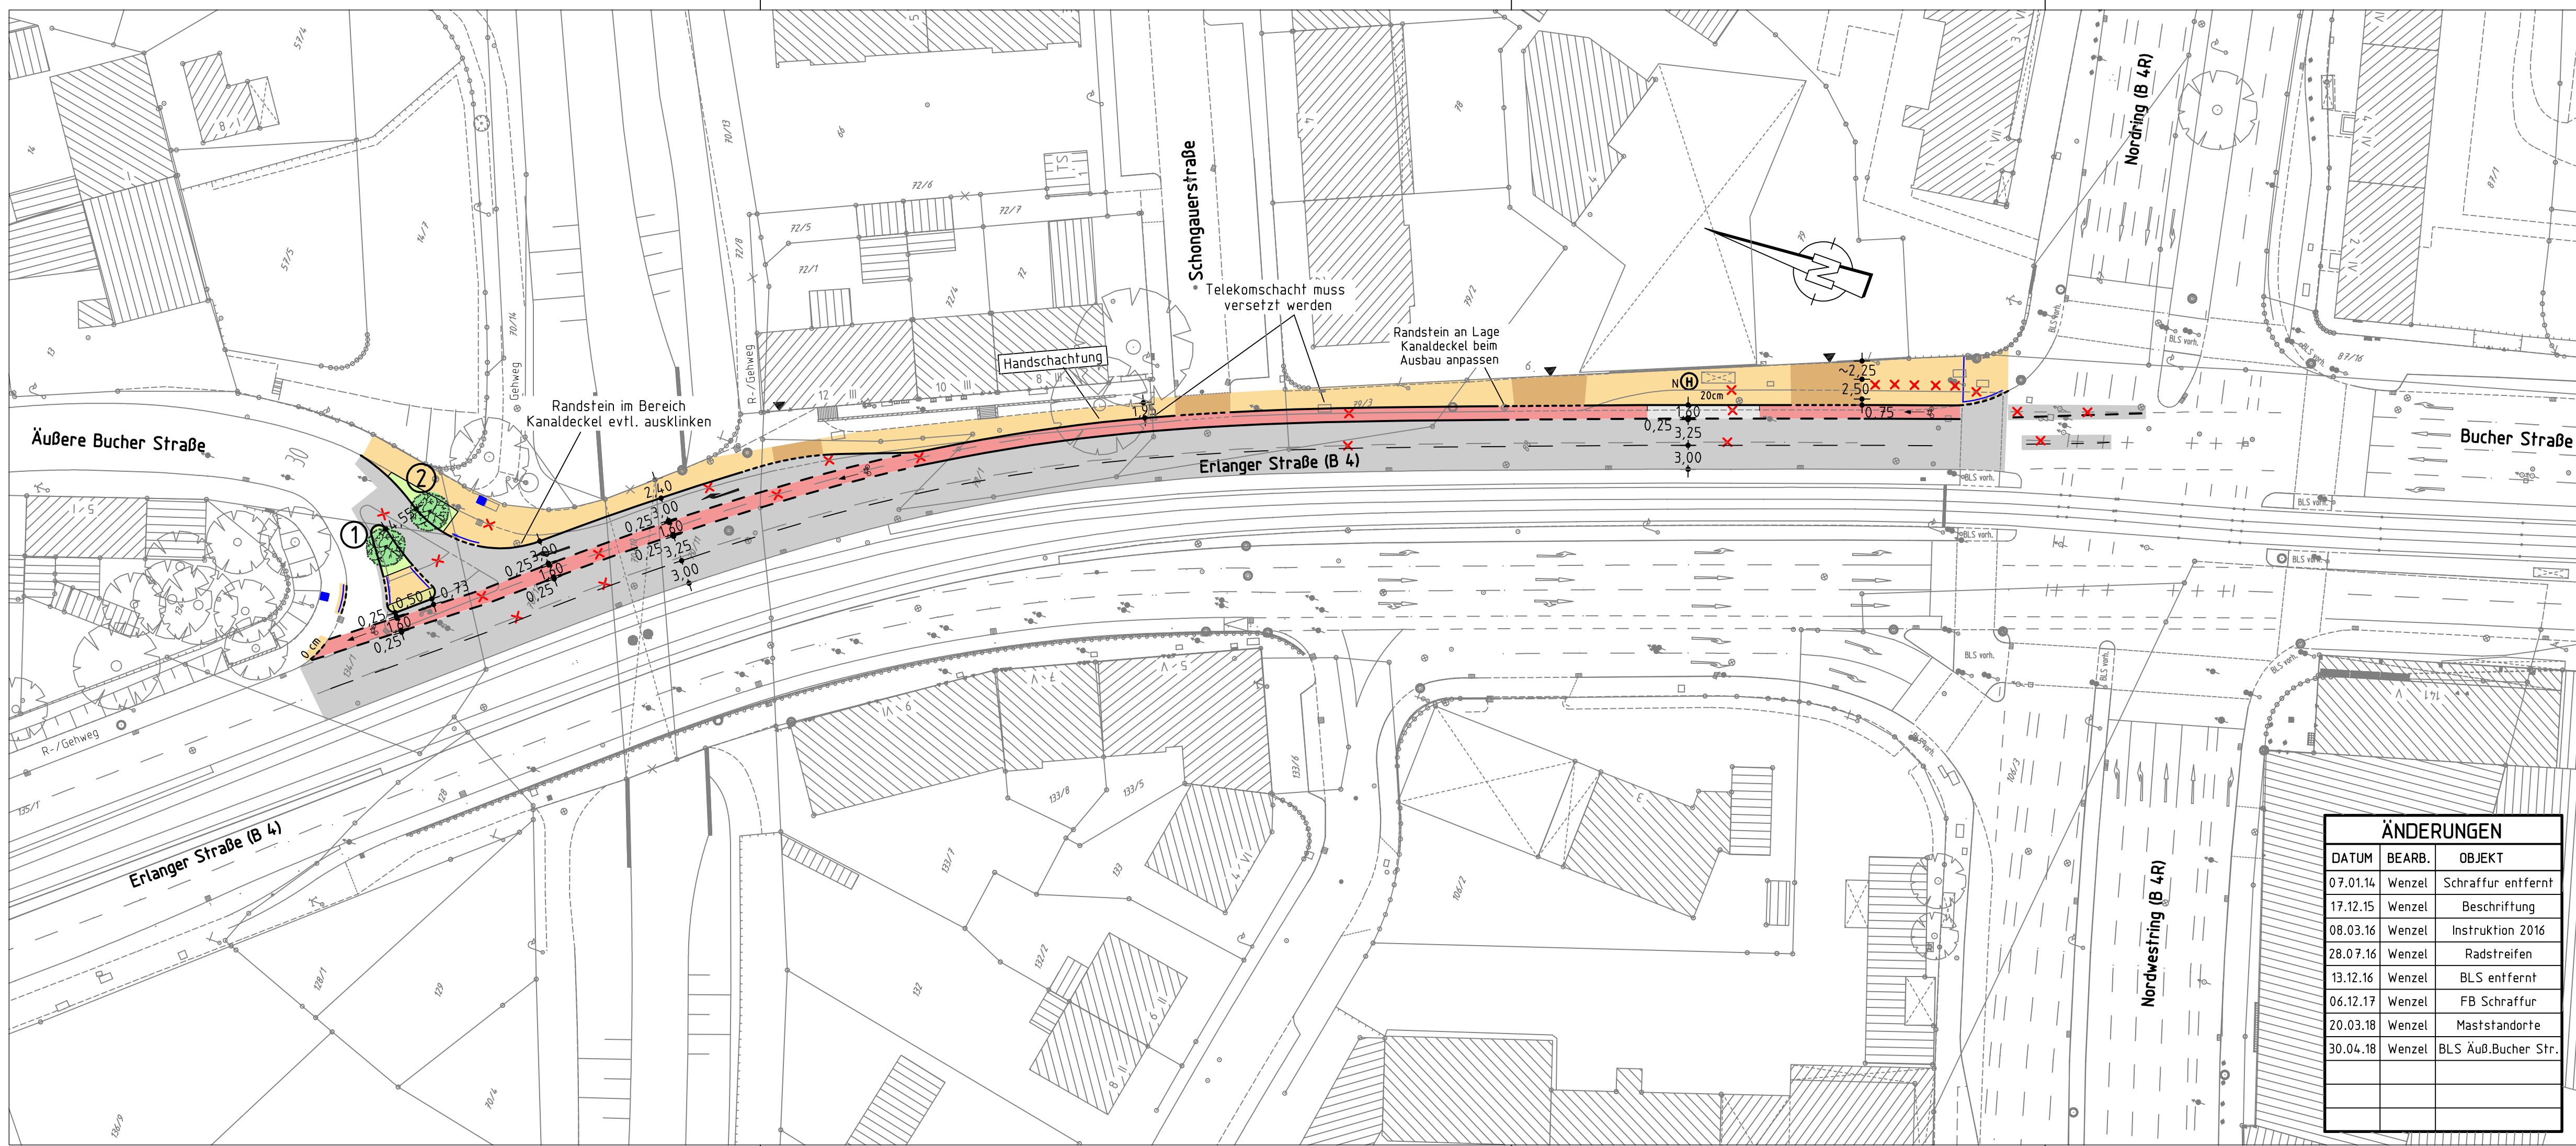

ÄNDERUNGEN		
DATUM	BEARB.	OBJEKT
07.01.14	Wenzel	Schraffur entfernt
17.12.15	Wenzel	Beschriftung
08.03.16	Wenzel	Instruktion 2016
28.07.16	Wenzel	Radstreifen
13.12.16	Wenzel	BLS entfernt
06.12.17	Wenzel	FB Schraffur
20.03.18	Wenzel	Maststandorte
30.04.18	Wenzel	BLS Äuß.Bucher Str.

Zeichenerklärung:

Planung

- Hochbord

Hochbord abgesenkt

VAG Wartehalle

gepl. Baum

Standort nach Spartenlage und Prüfung durch Suchschlitze

Fahrbahnfläche

Gehwegfläche

ÖPNV-Spur

Radweg eingefärbt

sonstige Pflasterfl.

Grünfläche

Überfahrt-Gehweg

Blindenleitsystem gemäß RAST Nbg bzw. Sör-Regelplan/DIN 32984

Aufmerksamkeitsfeld 90/90
- ### Bestand
- best. Gebäude

Baum

Wiese

Wald

Gartenland

Unland

Friedhof

Zaun

Mauer

Stützmauer

Schallkasten

Leitfahrbahn

Engang

Einfahrt

Stegungsprofil

Fließrichtung

Mast

Fahnenmast

Lampe

Oberflurhydrant

Brunnen
- Nürnberg
- ## VERKEHRSPLANUNGSAMT NÜRNBERG
- | STRASSENPLANUNG | | Erlanger Straße | |
|-------------------|---------------|---|---------------------------|
| ABTEILUNGSLEITUNG | gez. Wunder | zwischen Nordring und Äuß. Bucher Straße
Radstreifen stadtauswärts | |
| | Dufek (4933) | | |
| BEARBEITUNG | Wenzel (4937) | Lageplan | |
| | | M = 1 : 500 | NR. 2.2031.2.1 |
| ÄNDERUNGEN | | | NÜRNBERG, AM 15.11.2011 |
| DATUM | BEARBEITUNG | OBJEKT | |
| 28.11.11 | Wenzel | Baumscheiben | |
| 10.01.12 | Wenzel | Radweg stadteinw. | |
| 25.04.12 | Dufek | Instruktionserg. | |
| 26.07.12 | Dufek | Insel | |
| 04.10.12 | Wenzel | Schraffur | gez. Jülich
AMTSLEITER |
- Projekt <ErlangerStr_03> Zeichnung VPL500_1.PLT vom 04.05.18
- CARD/1