


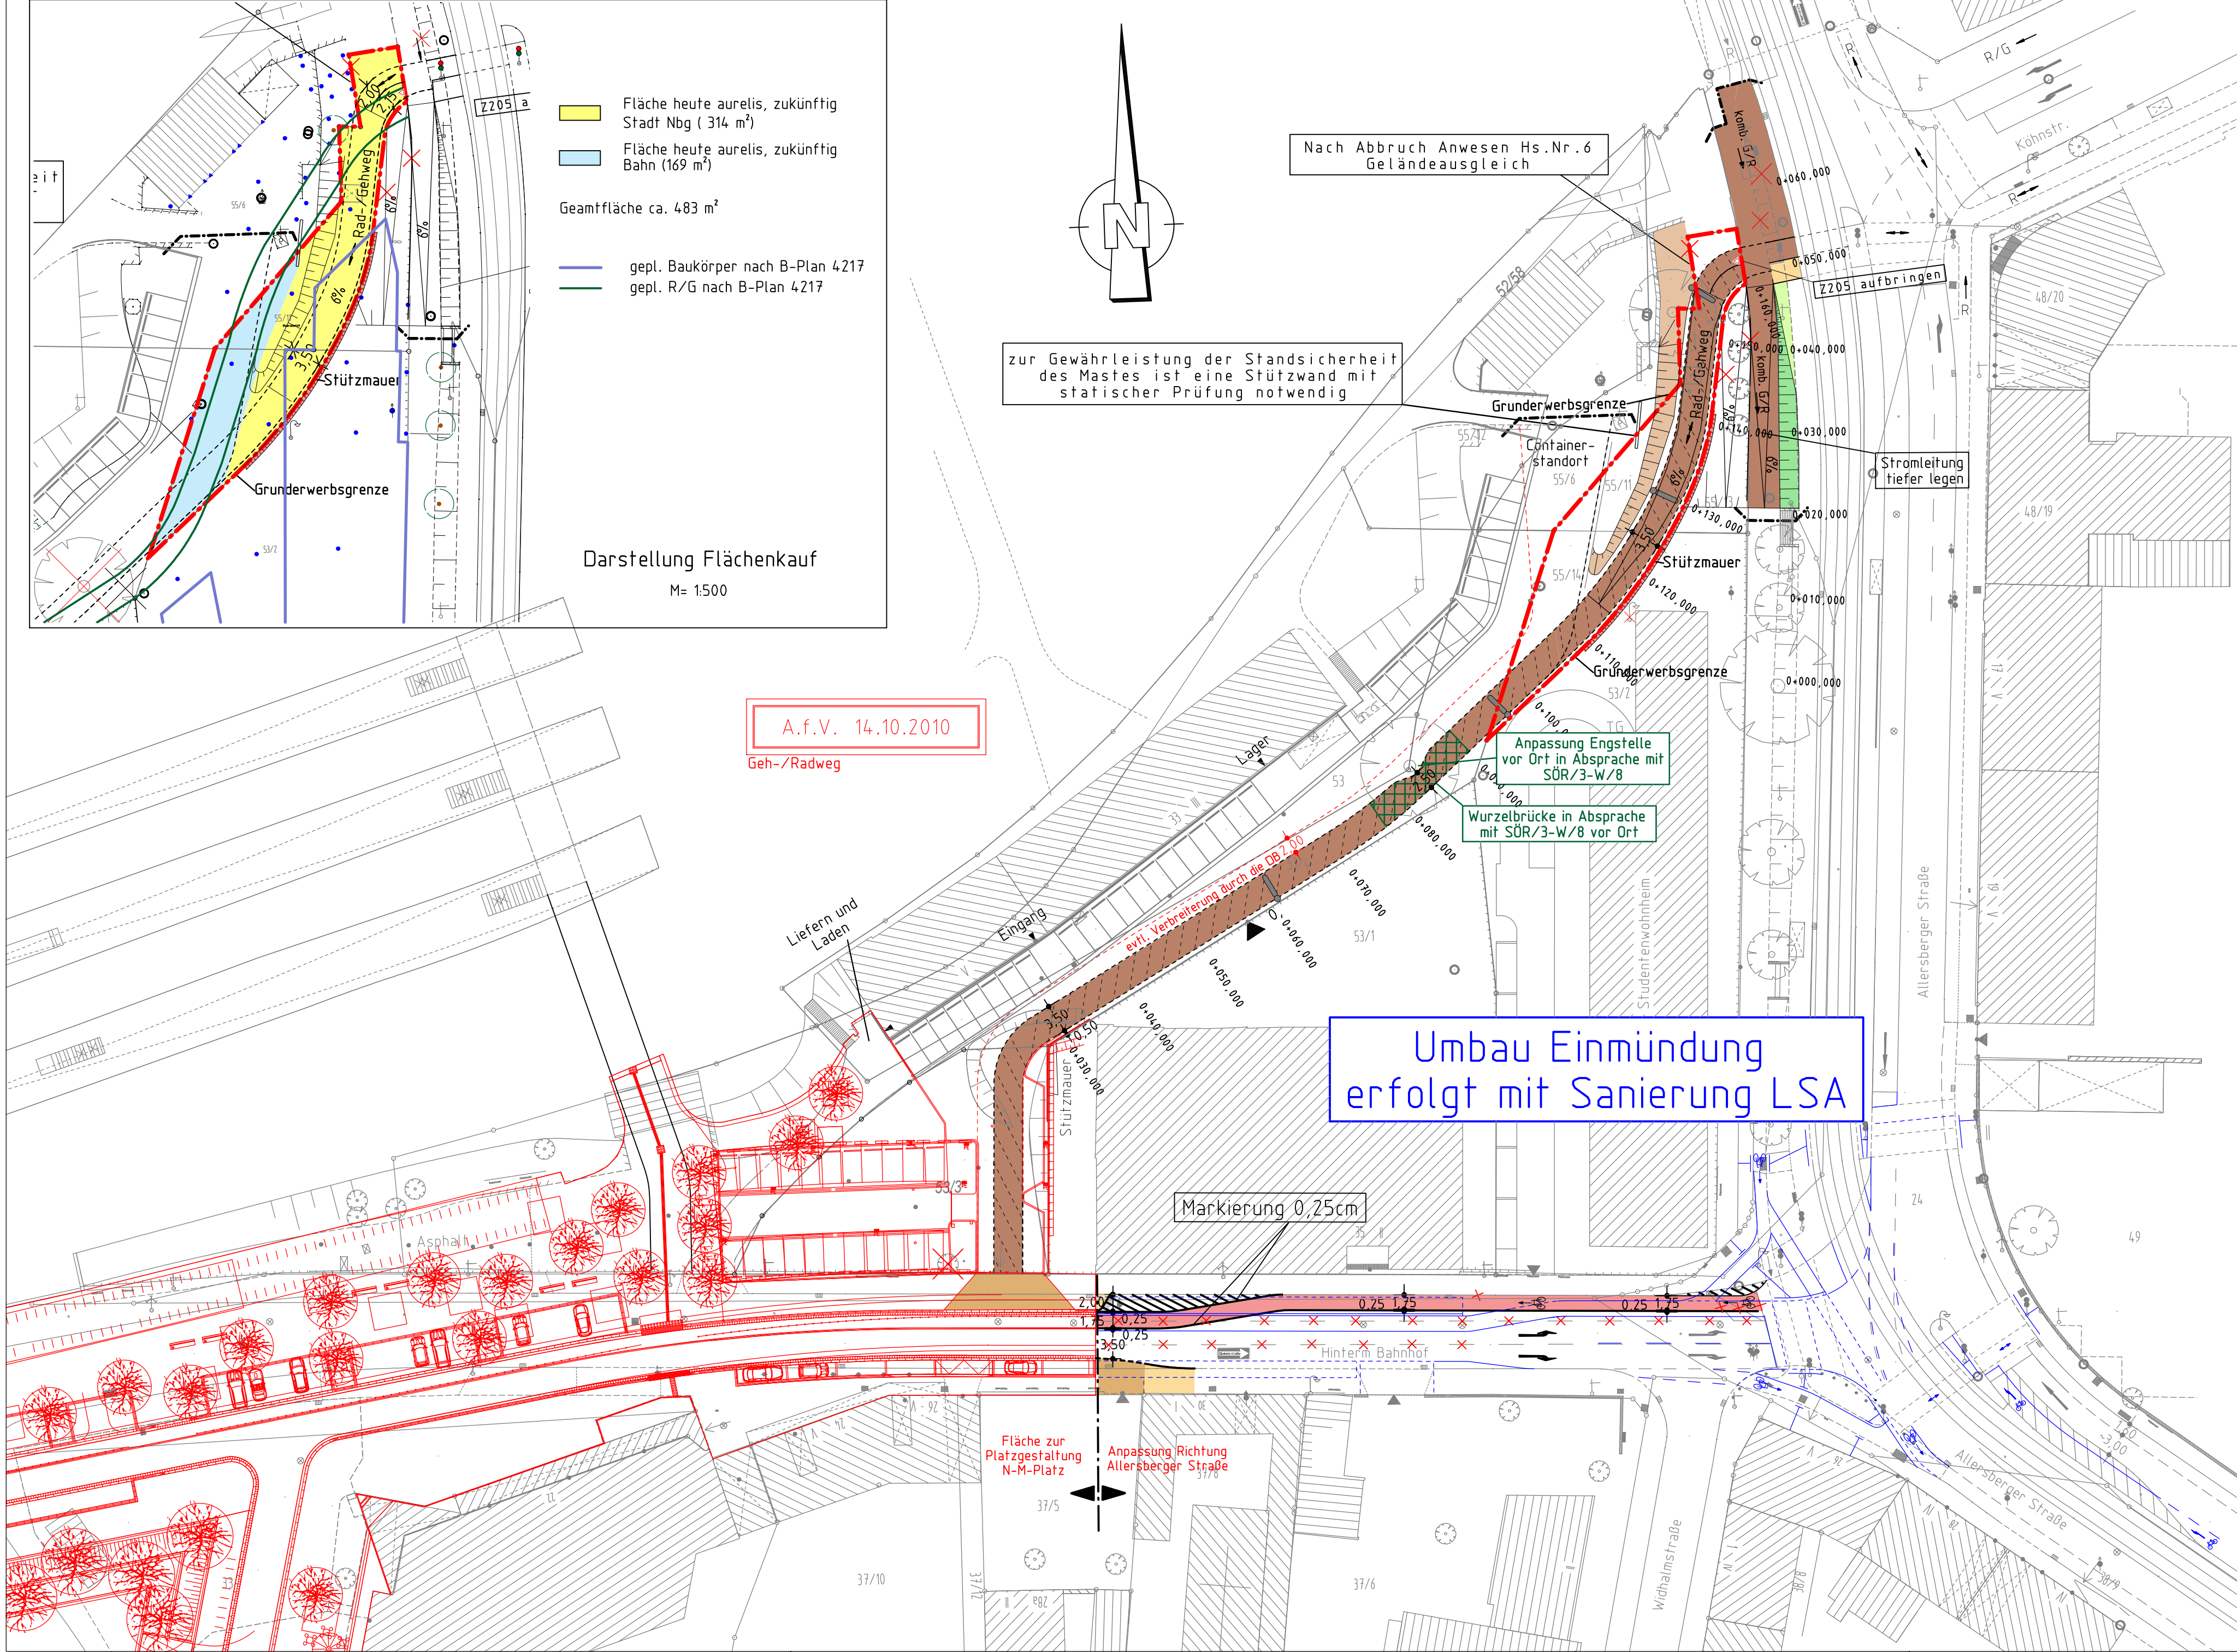

Zeichenerklärung:

Planung

- Hochbord
- Hochbord abgesenkt
- vorh. Baum
- gepl. Baum
- Einfahrt/Ausfahrt
- Beleuchtung (Stahl-/Betonmast)
- erf. Abbruch
- Stützmauer
- neue Maststandorte
- Grunderwerbsgrenze

Bestand

- best. Gebäude
- Baum
- Wiese
- Wald
- Gartenland
- Unland
- Friedhof
- Zaun
- Mauer
- Stützmauer

Zeichenerklärung:

- Fahrbahnfläche
- Gehwegfläche
- Rad-/ Gehweg bzw. Radweg
- Rad-/ Gehweg öffentl. gewidmet
- wasserdurchlässiger Belag
- Parkstandsfläche
- Grünfläche
- Auftragsböschung
- Einschnittsböschung

Zeichenerklärung:

- Schaltkasten
- Litfaßsäule
- Eingang
- Einfahrt
- Steigungspfeil
- Fließrichtung
- Mast
- Fahnenmast
- Lampe
- Oberflurhydrant
- Brunnen

ÄNDERUNGEN			ÄNDERUNGEN		
DATUM	BEARB.	OBJEKT	DATUM	BEARB.	OBJEKT
26.03.10	Dufek	Maststandorte	22.04.15	Wenzel	Anpassung an A.f.V. Beschluss
10.08.10	Dufek	zus. Parkplätze	31.07.15	Wenzel	Instruktionserg.
29.11.10	Dufek	Gehwegabsenkung	28.09.15	Wenzel	Ausbauende
08.12.10	Dufek	Baum entfernt	08.06.17	Klapuch	NM-Platz + Anschl. Straße H.Bhf.
11.07.11	Uepping	öffentl. gewidmete Fläche	12.07.17	Wenzel	Farbe
09.01.13	Dufek	Stützmauer	21.03.18	Wenzel	Radweg
17.06.13	Dufek	Flächenkauf nach Vermessung	15.05.18	Wenzel	Erhalt Weide
28.05.14	Wenzel	Straße Hinterm Bahnhof	04.06.18	Wenzel	Bestand / Grenzen
04.06.14	Wenzel	Planausschnitt			
30.07.14	Wenzel	Instruktion 06.14			
12.09.14	Dufek	NM-Platz			



VERKEHRSPANUNGSAMT NÜRNBERG

STRASSENPLANUNG

ABTEILUNGSLEITUNG: gez. Wunder

BEARBEITUNG: Dufek (4933)

Hinterm Bahnhof

Rad-Gehweg zur Alpersberger Straße

Lageplan

M = 1 : 500 NR. 2.1949.2.1

NÜRNBERG, AM 04.05.2009

ÄNDERUNGEN

DATUM	BEARBEITUNG	OBJEKT
19.06.09	Uepping	Instruktionserg.
23.10.09	Dufek	Böschungen
17.11.09	Dufek	Parkplätze DB
14.01.10	Uepping	Grunderwerbsgr.
26.02.10	Uepping	Mischfläche/Parkplätze

gez. Jülich
AMTSLEITER

Projekt <Hinterm Bahnhof R-G 2 ab Febr 2010> Zeichnung V500_2.PLT vom 05.06.18