


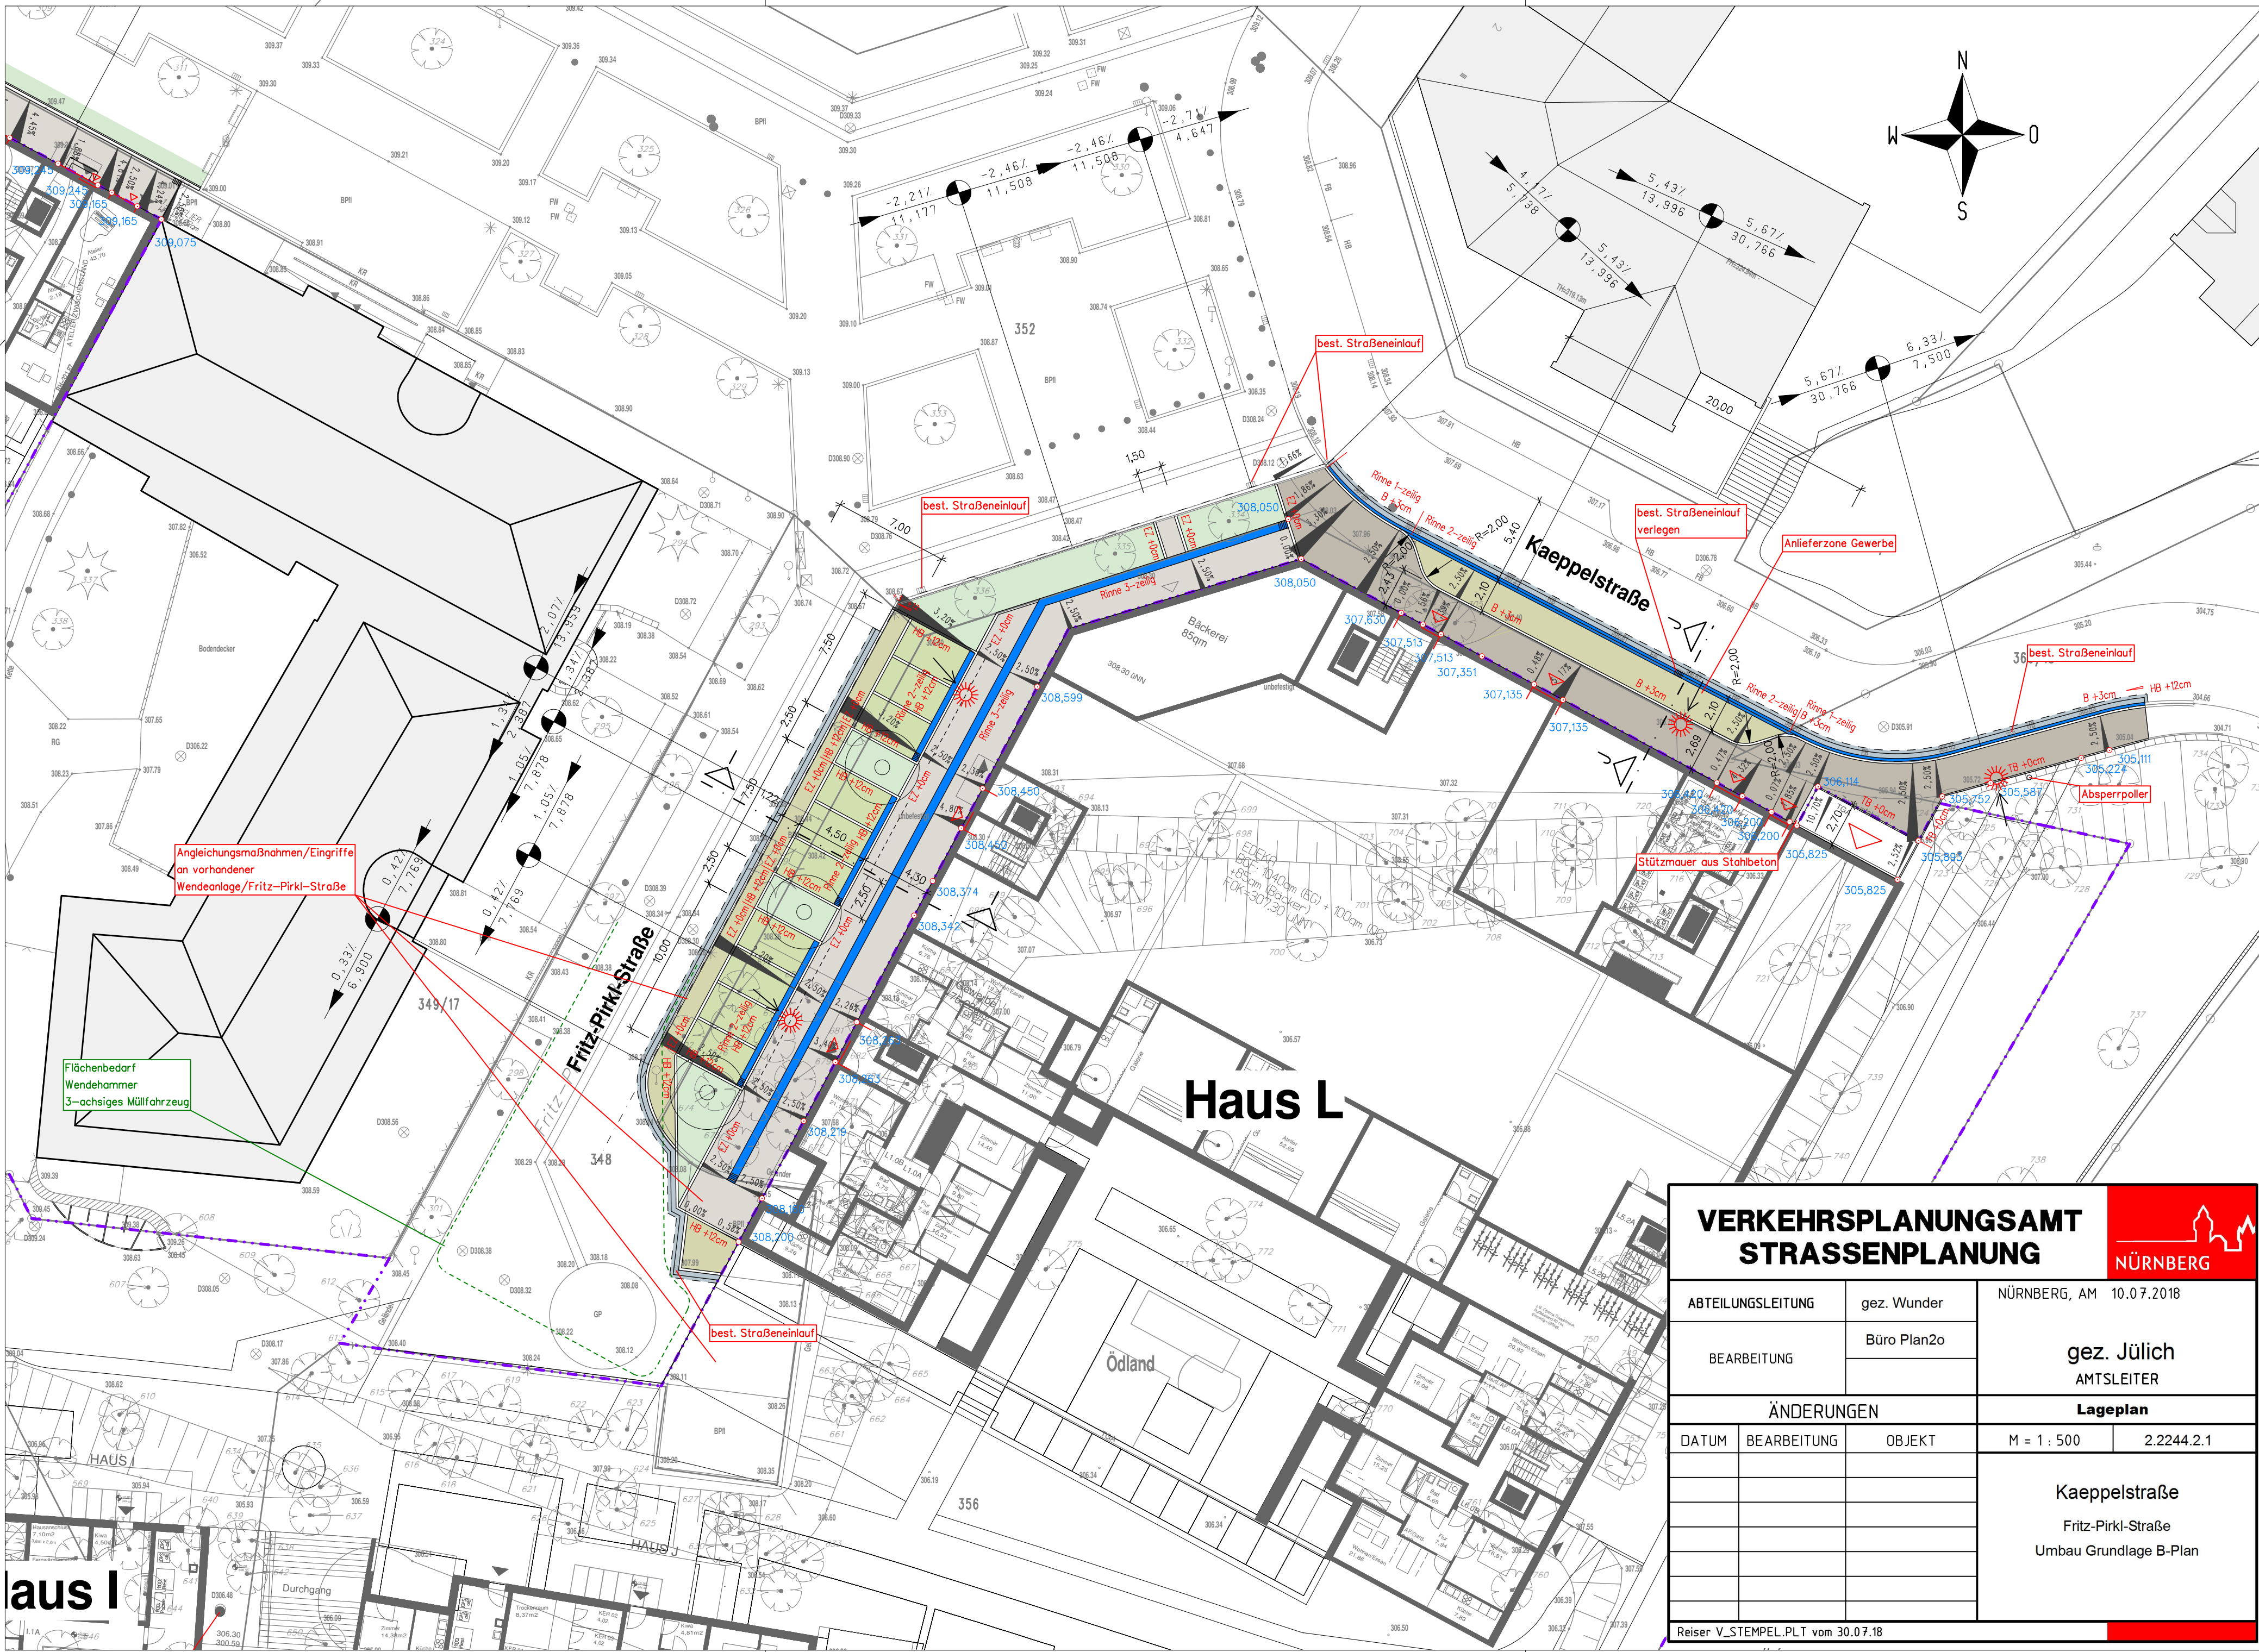

VERKEHRSPLANUNGSAMT
STRASSENPLANUNG


NÜRNBERG

ABTEILUNGSLEITUNG	gez. Wunder	NÜRNBERG, AM 10.07.2018	
BEARBEITUNG	Büro Plan2o	gez. Jülich AMTSLEITER	
ÄNDERUNGEN		Lageplan	
DATUM	BEARBEITUNG	OBJEKT	M = 1 : 500 2.2244.2.1
		Kaeppelstraße Fritz-Pirkl-Straße Umbau Grundlage B-Plan	
Reiser V_STEMPEL.PLT vom 30.07.18			