


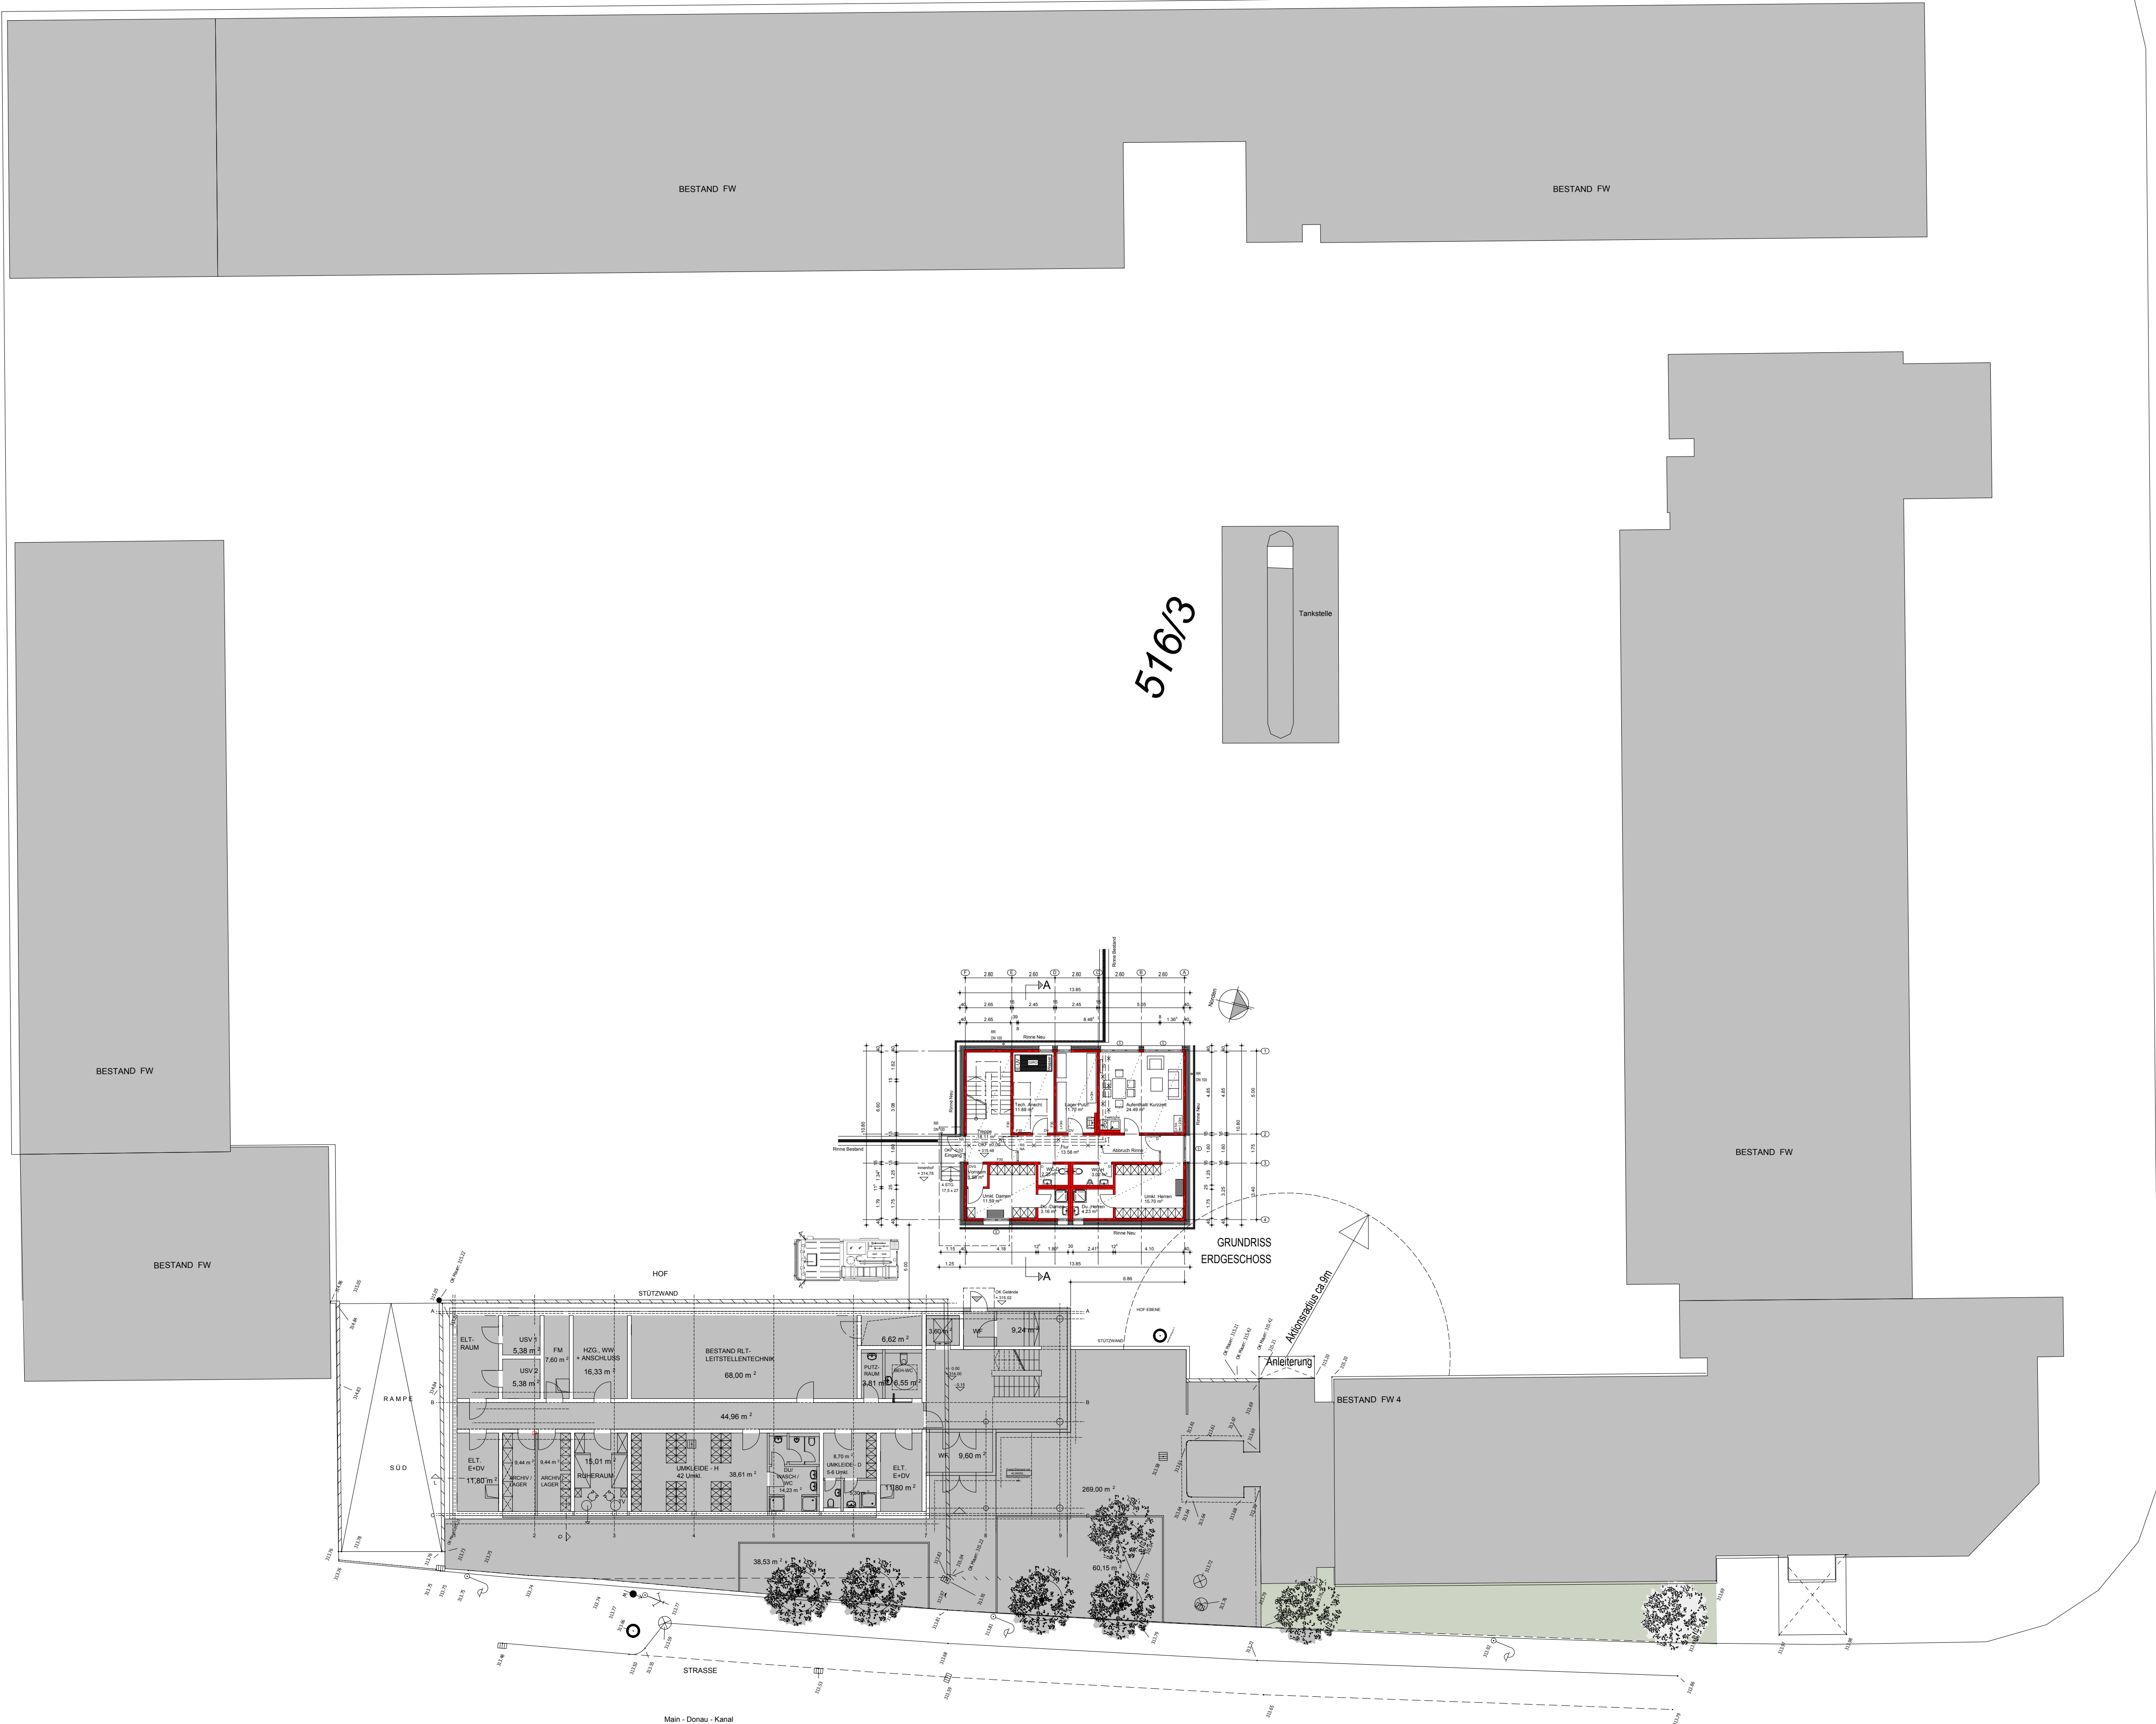

Stadt Nürnberg
Feuerwache 4

Baumaßnahme

Neubau der integrierten Leitstaele ILS
mit Raumzellengebäude

Regenstraße 4
90451 Nürnberg
Flur-Nr. 516/3
Gemarkung: Eibach

Bauherr
Stadt Nürnberg
i.V.

Nachbarn

Bauherrvertretung
Stadt Nürnberg
Hochbauamt H/B
Marienorggraben 11
90402 Nürnberg
Tel.: +49(0)911 231-4221
Fax: +49(0)911 231-5628
friedemann.odenwald@stadt.nuernberg.de

Plan-Nr.
405-00

Erstellt / Stand
30.10.2016 / 08.11.2018

Fachplanung

ARCHITEKTEN
ULRICH + ULRICH
Dipl.Ing (FH) S.Ulrich/VFA
Krelingstraße 39
90408 Nürnberg
Tel.: 0911 / 93514-0
Fax: 0911 / 93514-33
arch.ulrich@t-online.de

H/B = 535 / 870 (0.47m²)

Genehmigungsplanung

405 ÜBERSICHTSPLAN M 1/200

Allplan 2017