


Verkehrsbelastungen im Bereich Wetzendorf / Thon / Schniegling - Variante 3 - - bei Bebauung aller Wohnbauflächen im Untersuchungsgebiet mit Verbindung Schleswiger Straße - Bamberger Straße

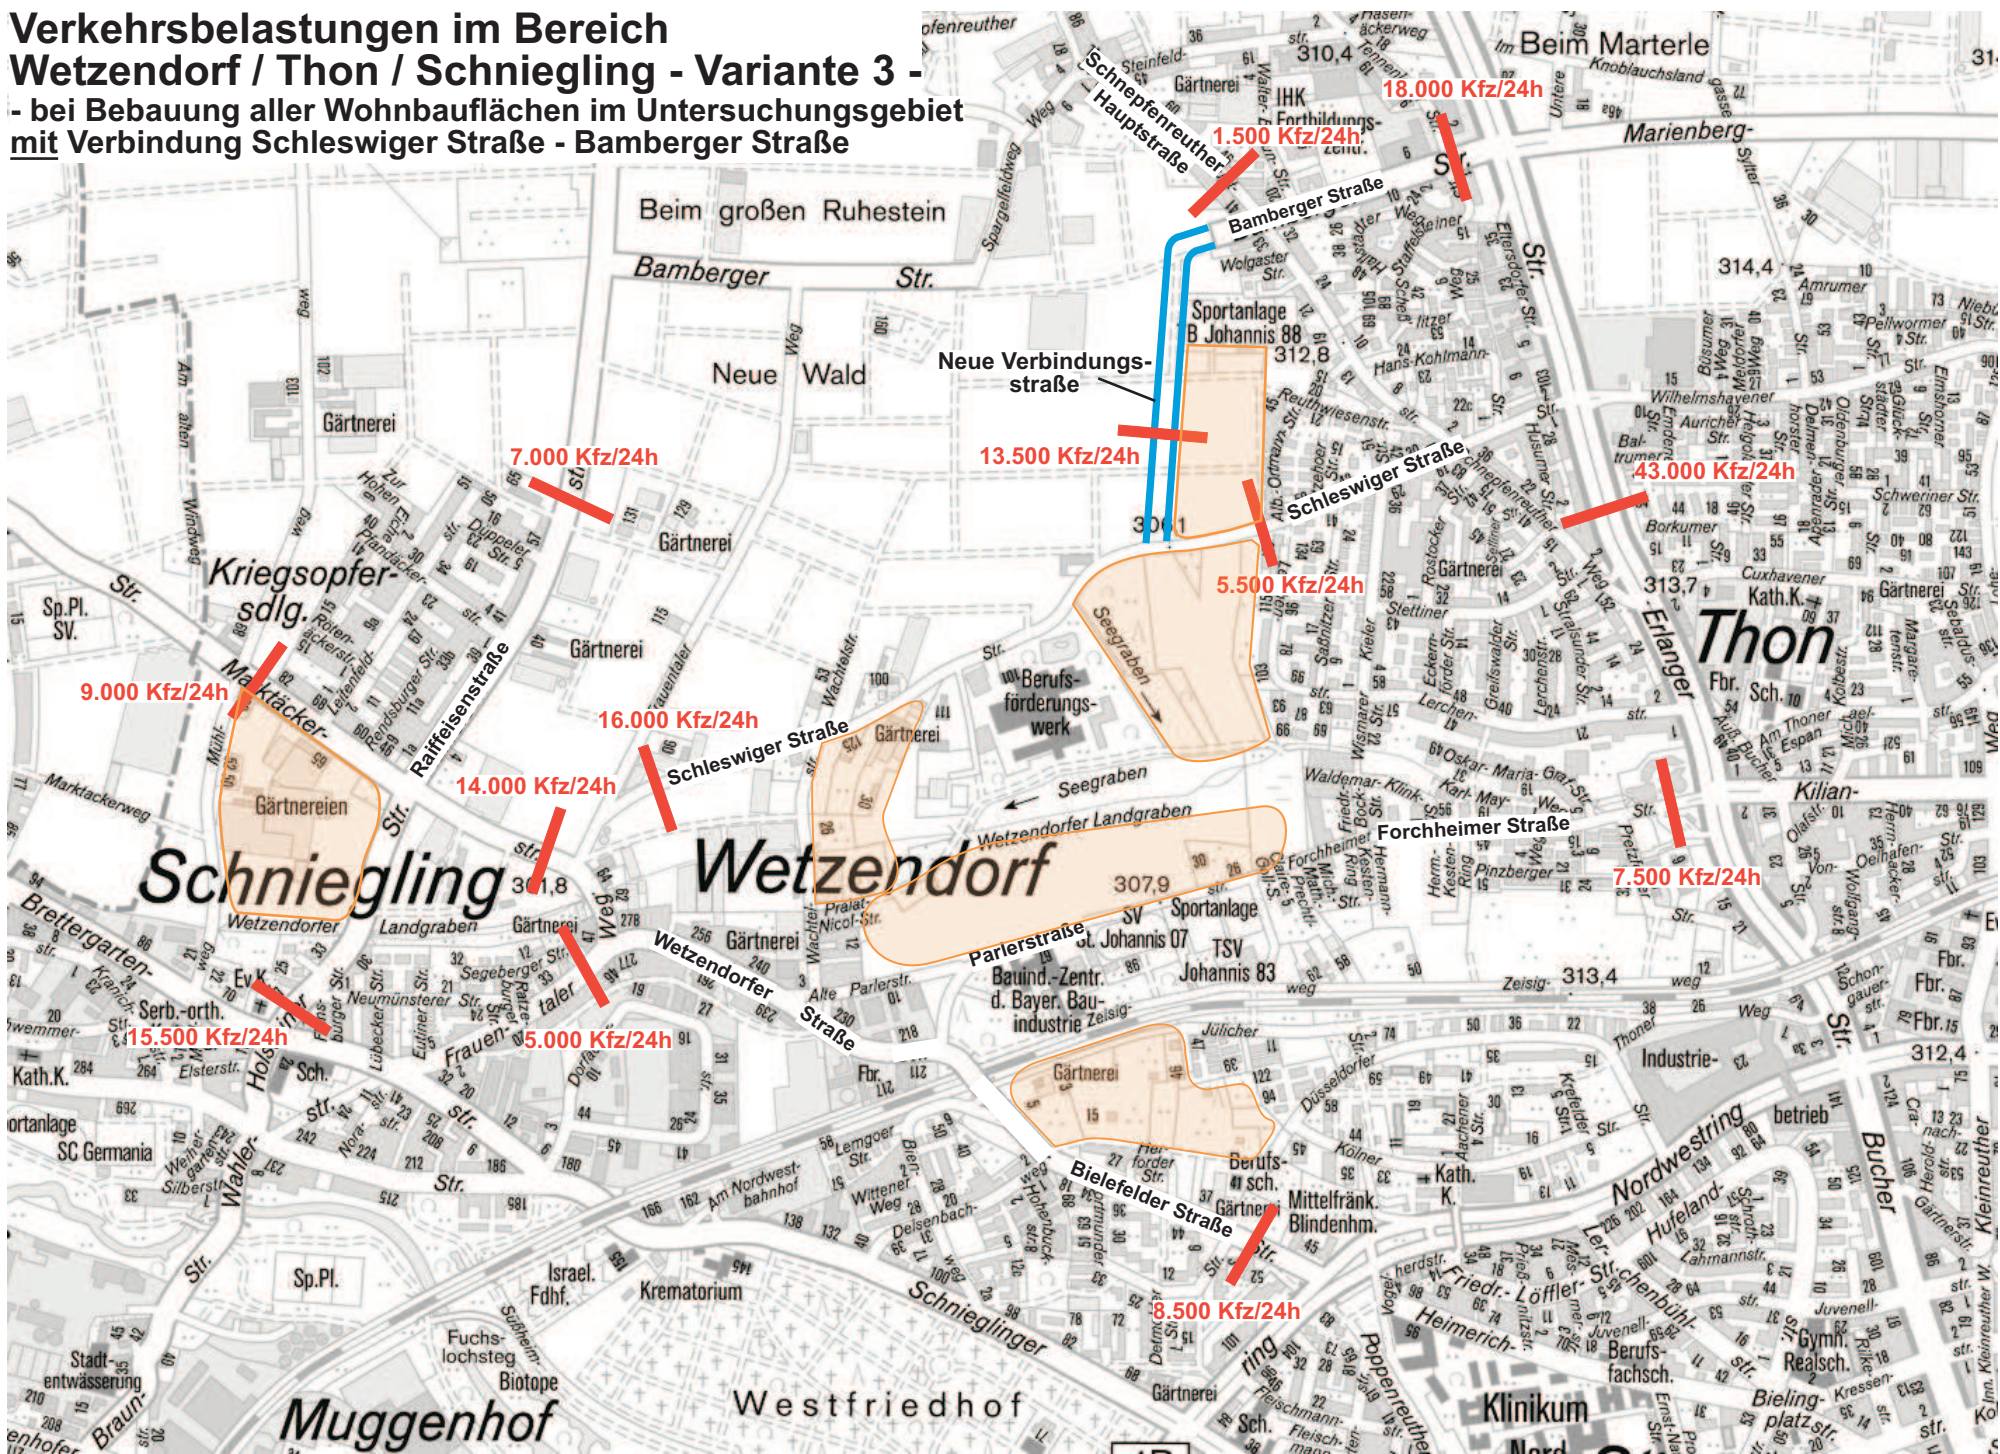

V:\Vp1\Register\Generalplanung_Verkehr\Stadtstraßenverkehr\Thon\Verbindung Schleswiger-Bamberger Str.\Variantenprüfung FNP
Stz_1811_Verkehrsbel._Wetzendorf_Thon_Schniegling_bei_Bebauung_mit_Verb._Schlesw._Bamberger_Str._Var.3
Kartgrundlage:Stadt Nürnberg, Amt für Geoinformation und Bodenordnung