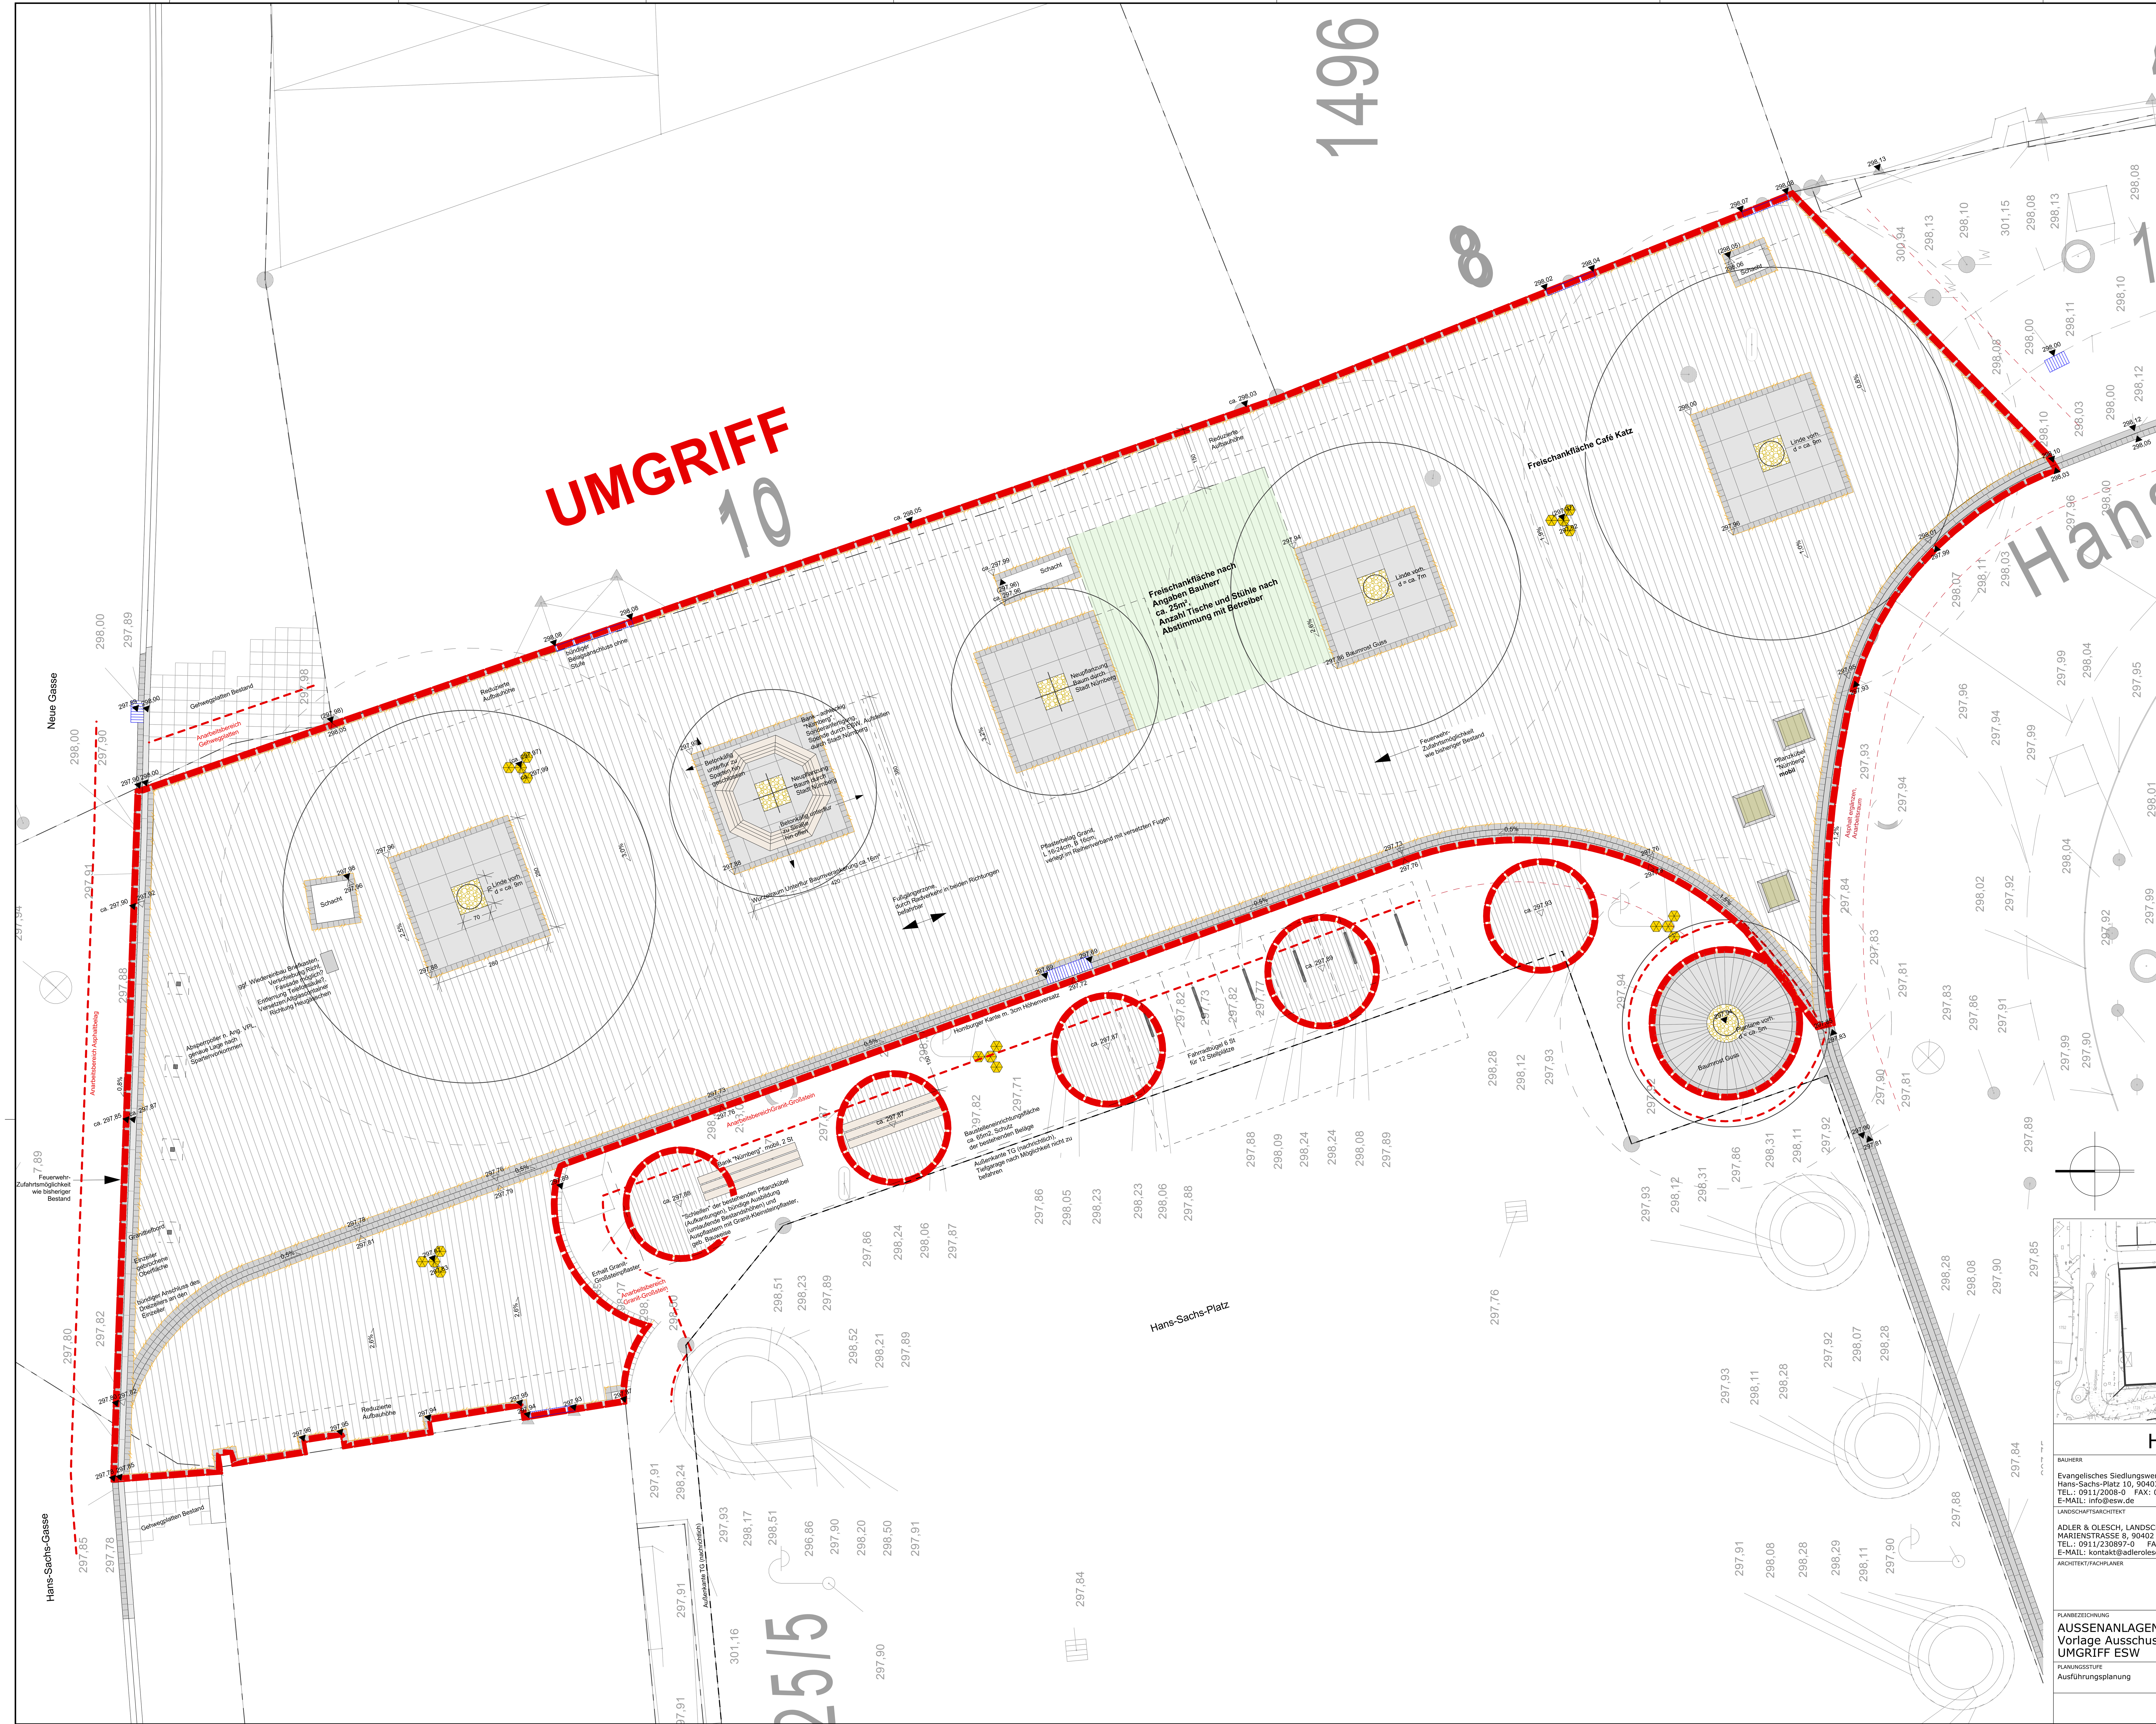


## Legende

- Flurgrenze Bestand
- Ausbaugrenze, Bearbeitungsgrenze
- Anarbeitsbereiche angrenzende Beläge
- 297,89 298,04 Höhe Bestand
- (298,04) Höhe Bestand zur Information, ungültig/ anzupassen
- 297,99 Höhe Neuplanung
- Baum Bestand
- Baum Planung
- Kronentraufbereich Baum Bestand, Kronenbereich +1,50 m, geschätzt
- Baumscheibenrost eckig Guss: 280 x 280 cm, Fa. Tschümperlin, "Arconda" Baumschutzsystem, Typ Universal, Einfassung Großsteinpflaster Einzeiler 160 / 160 (wie unten)
- Baumscheibenrost rund Guss: d = 320 / 96 cm, Fa. Aco, "Wotan" Nr. 3, Einfassung Großsteinpflaster Einzeiler 160/160 (wie unten)
- Straßensinkkasten 30x50 cm,
- Entwässerungsrinne/ Fassadenrinne
- Großsteinpflaster Granit, Formate 160/160-240/160 in Reihen verlegt, Granit europäischer Herkunft, Farbigkeit nach Abstimmung (unterschiedliche Grau- und Gelb-Töne), Oberflächenausbildung allseits gesägt und gestrahlt bzw. gesägt und gestockt
- Kleinsteinpflaster Granit, Oberflächenausbildung allseits gesägt und gestrahlt
- Großsteinpflaster Dreizeiler mit Homburger Kante, h = 2cm, Oberflächen allseits gebrochen
- Großsteinpflaster Einzeiler, Oberflächen allseits gebrochen
- Sitzbank "Nürnberg", achteckig, Gusseisenfuß mit Holzlattung
- Sitzbank "Nürnberg", Längsbank, mobil, Gusseisenfuß mit Holzlattung
- Laterne "Nürnberg", 6-eckig, 4-flammig, Bestand ggf. Anpass. der Höhenlage n. Abspr. m. d. St. Nbg.
- Verkehrsschild Bestand, Darstellung des derzeitigen Bestands, Anpassung der Beschilderung an die neue Verkehrssituation nach Vorgaben d. St. Nbg.
- Dehnfuge, befahrbar
- Dehnfuge, Bereich Fassadenrinnen
- Dehnfuge, Bereich Gebäudefassade
- Fahrrad-Anlehnbügel, Fa. Abex, Kreuzberger Bügel III, Flachstahl 800 x 60 x12 mm, Fläche pro Fahrrad 1,30 m²

| PROJEKT-NR. | PROJEKT | BAUABSCHNITT | LOS | LEIST.-PHASE | NUMMER | INDEX |
|---|---|---|---|---|---|---|
| 18-27 | HSP | | - | 5 | - | |

# Hans-Sachs-Platz

BAUHERR

Evangelisches Siedlungswerk
Hans-Sachs-Platz 10, 90403 Nürnberg
TEL.: 0911/2008-0 FAX: 0911/2008-320
E-MAIL: info@esw.de

LANDSCHAFTSARCHITEKT

ADLER & OLESCH, LANDSCHAFTSARCHITEKTEN GMBH
MARIENSTRASSE 8, 90402 NÜRNBERG
TEL.: 0911/230897-0 FAX: 0911/230897-39
E-MAIL: kontakt@adlerolesch.de

ARCHITEKT/FACHPLANER

PLANBEZEICHNUNG

AUSSENANLAGEN
Vorlage Ausschuss
UMGRIFF ESW

MASSSTAB 1 : 50

| PLANUNGSSTUFE | DATEINAME.FORMAT | PLANNR. | DATUM |
|---|---|---|---|
| Ausführungsplanung | 181108_18-27_AP BA 1a.dxf | 18-27_5.- | 28.11.2018 |
| | | BEARB. Bau | GEZ. Bau |
| | | | GES. Ad |

1,00 m² L/H = 1189 / 841 mm