


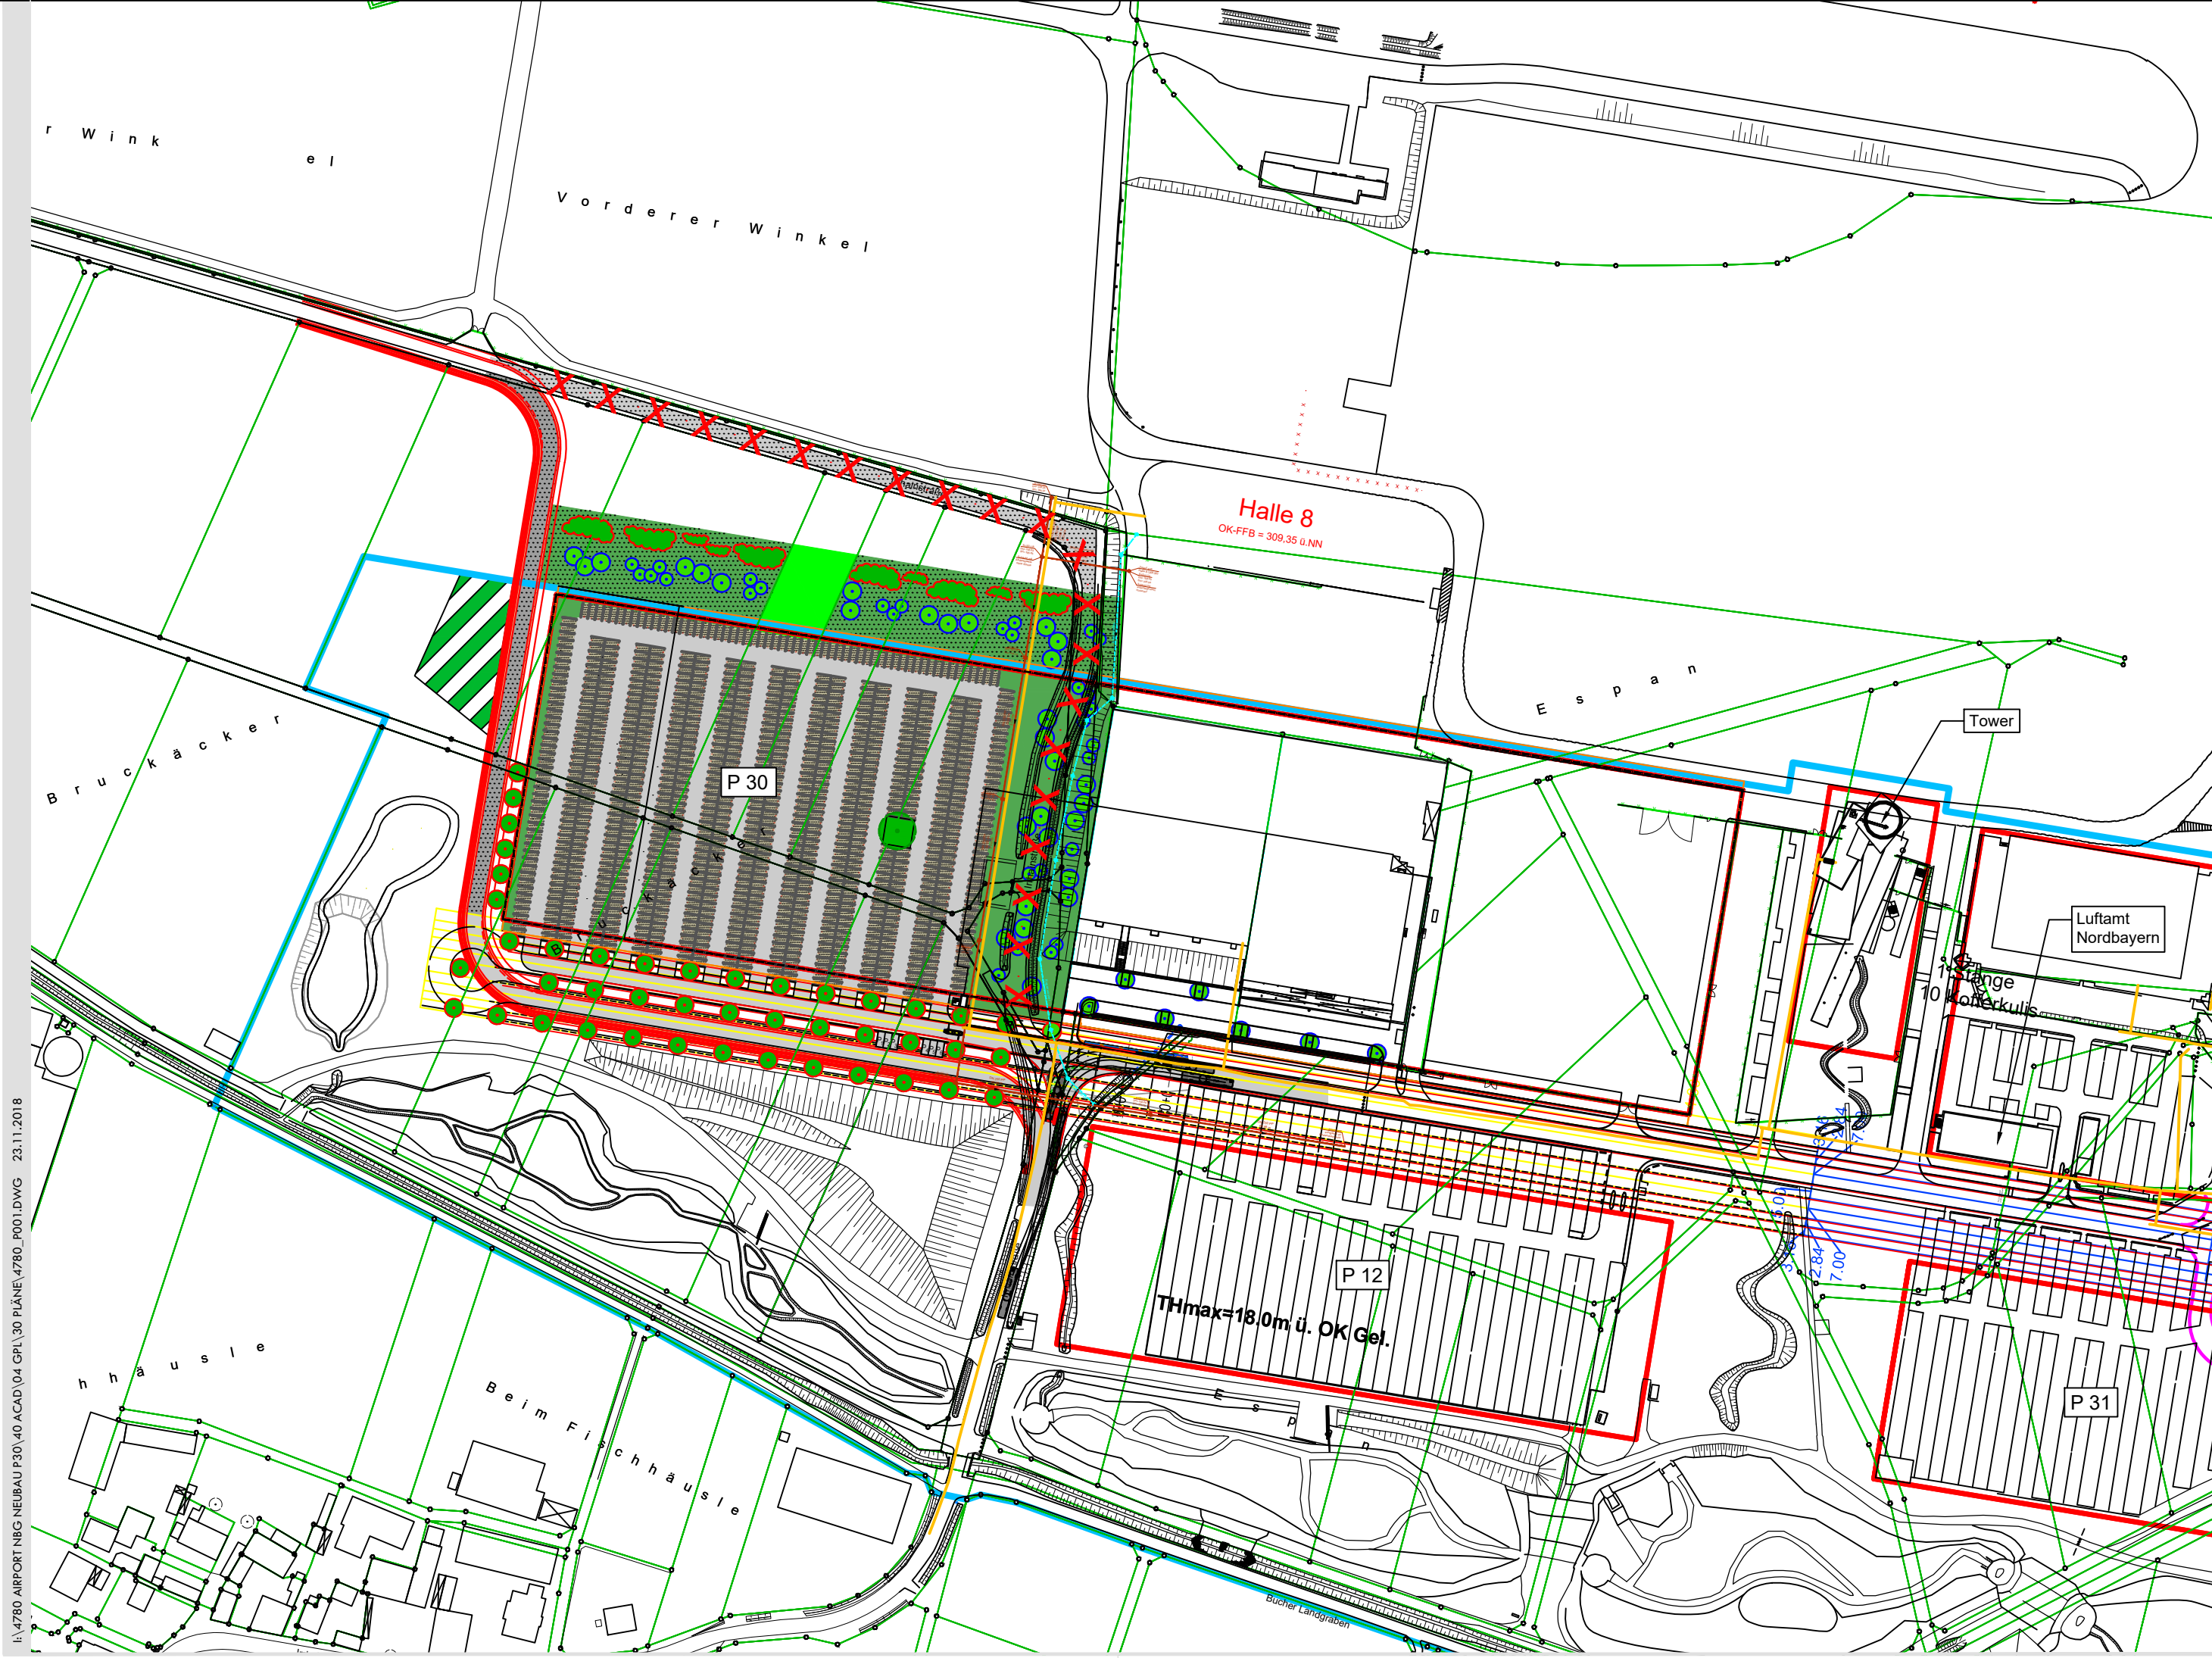

I:\4780 AIRPORT NÜRNBERG\NEUBAU P30\40 ACAD\04 GPL\30 PLÄNE\4780_P001.DWG 23.11.2018

- ZEICHENERKLÄRUNG
- Plangrenze BBP Nr. 4300
 - Baugrenze BBP Nr. 4300
 - Baugrenze für P30

ÄNDERUNG

AUFTRAGGEBER

AIRPORT NÜRNBERG



PROJEKT

NEUBAU P30 IM BAUFELD 3

PLANINHALT

ÜBERSICHTSLAGEPLAN
VARIANTE 5 GEMÄß BBP NR. 4300, BAUFELD 3

VERFASSER

BaylkaBau
Dipl.-Ing. Andreas Lippert
Ingenieur
13011
REDNITZHEMBACH, 23.11.2018
ANDREAS LIPPERT, DIPL.-ING. (FH)

FACH STUFE

GENEHMIGUNG
STRAßENBAU

GEZ./GEPR.

23.11.2018
NOV. 2018
NE/LI

AUFTRAG

#4780

MAßSTAB

1:2.000

PLANNR.

G4-0.01

Inhaber:
Andreas Lippert, Dipl.-Ing. (FH)

Tel 09122 9374-0
Fax 09122 9374-29

Penzendorfer Str. 12
91126 Rednitzhembach