
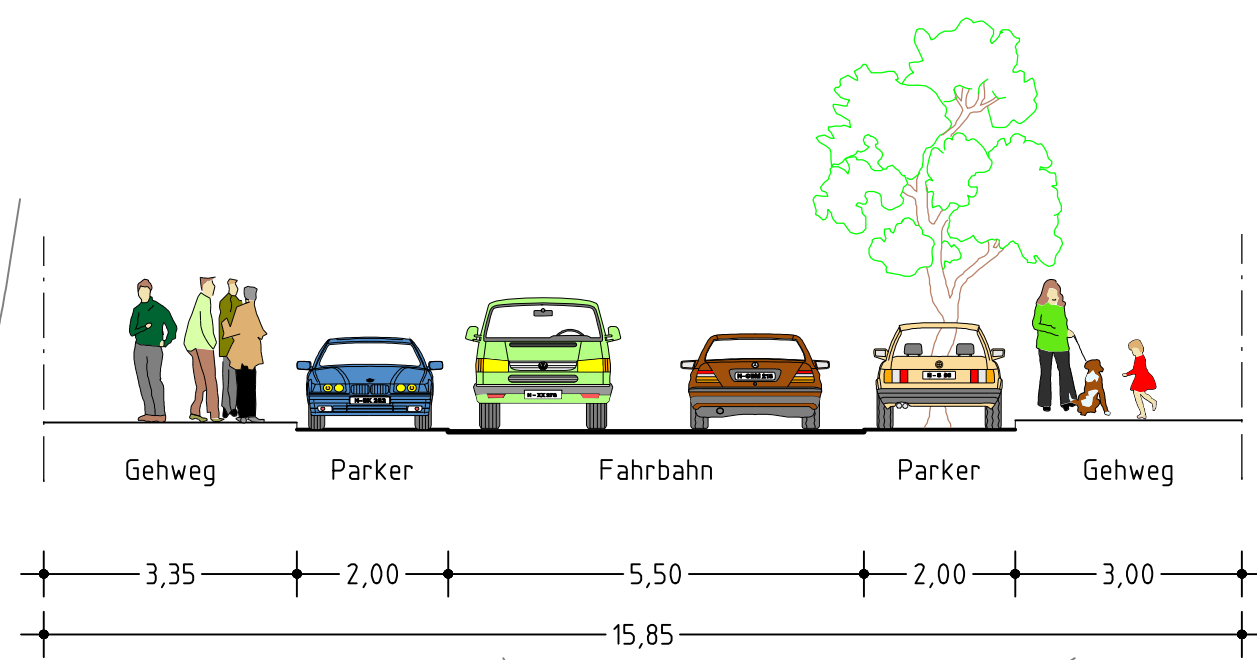


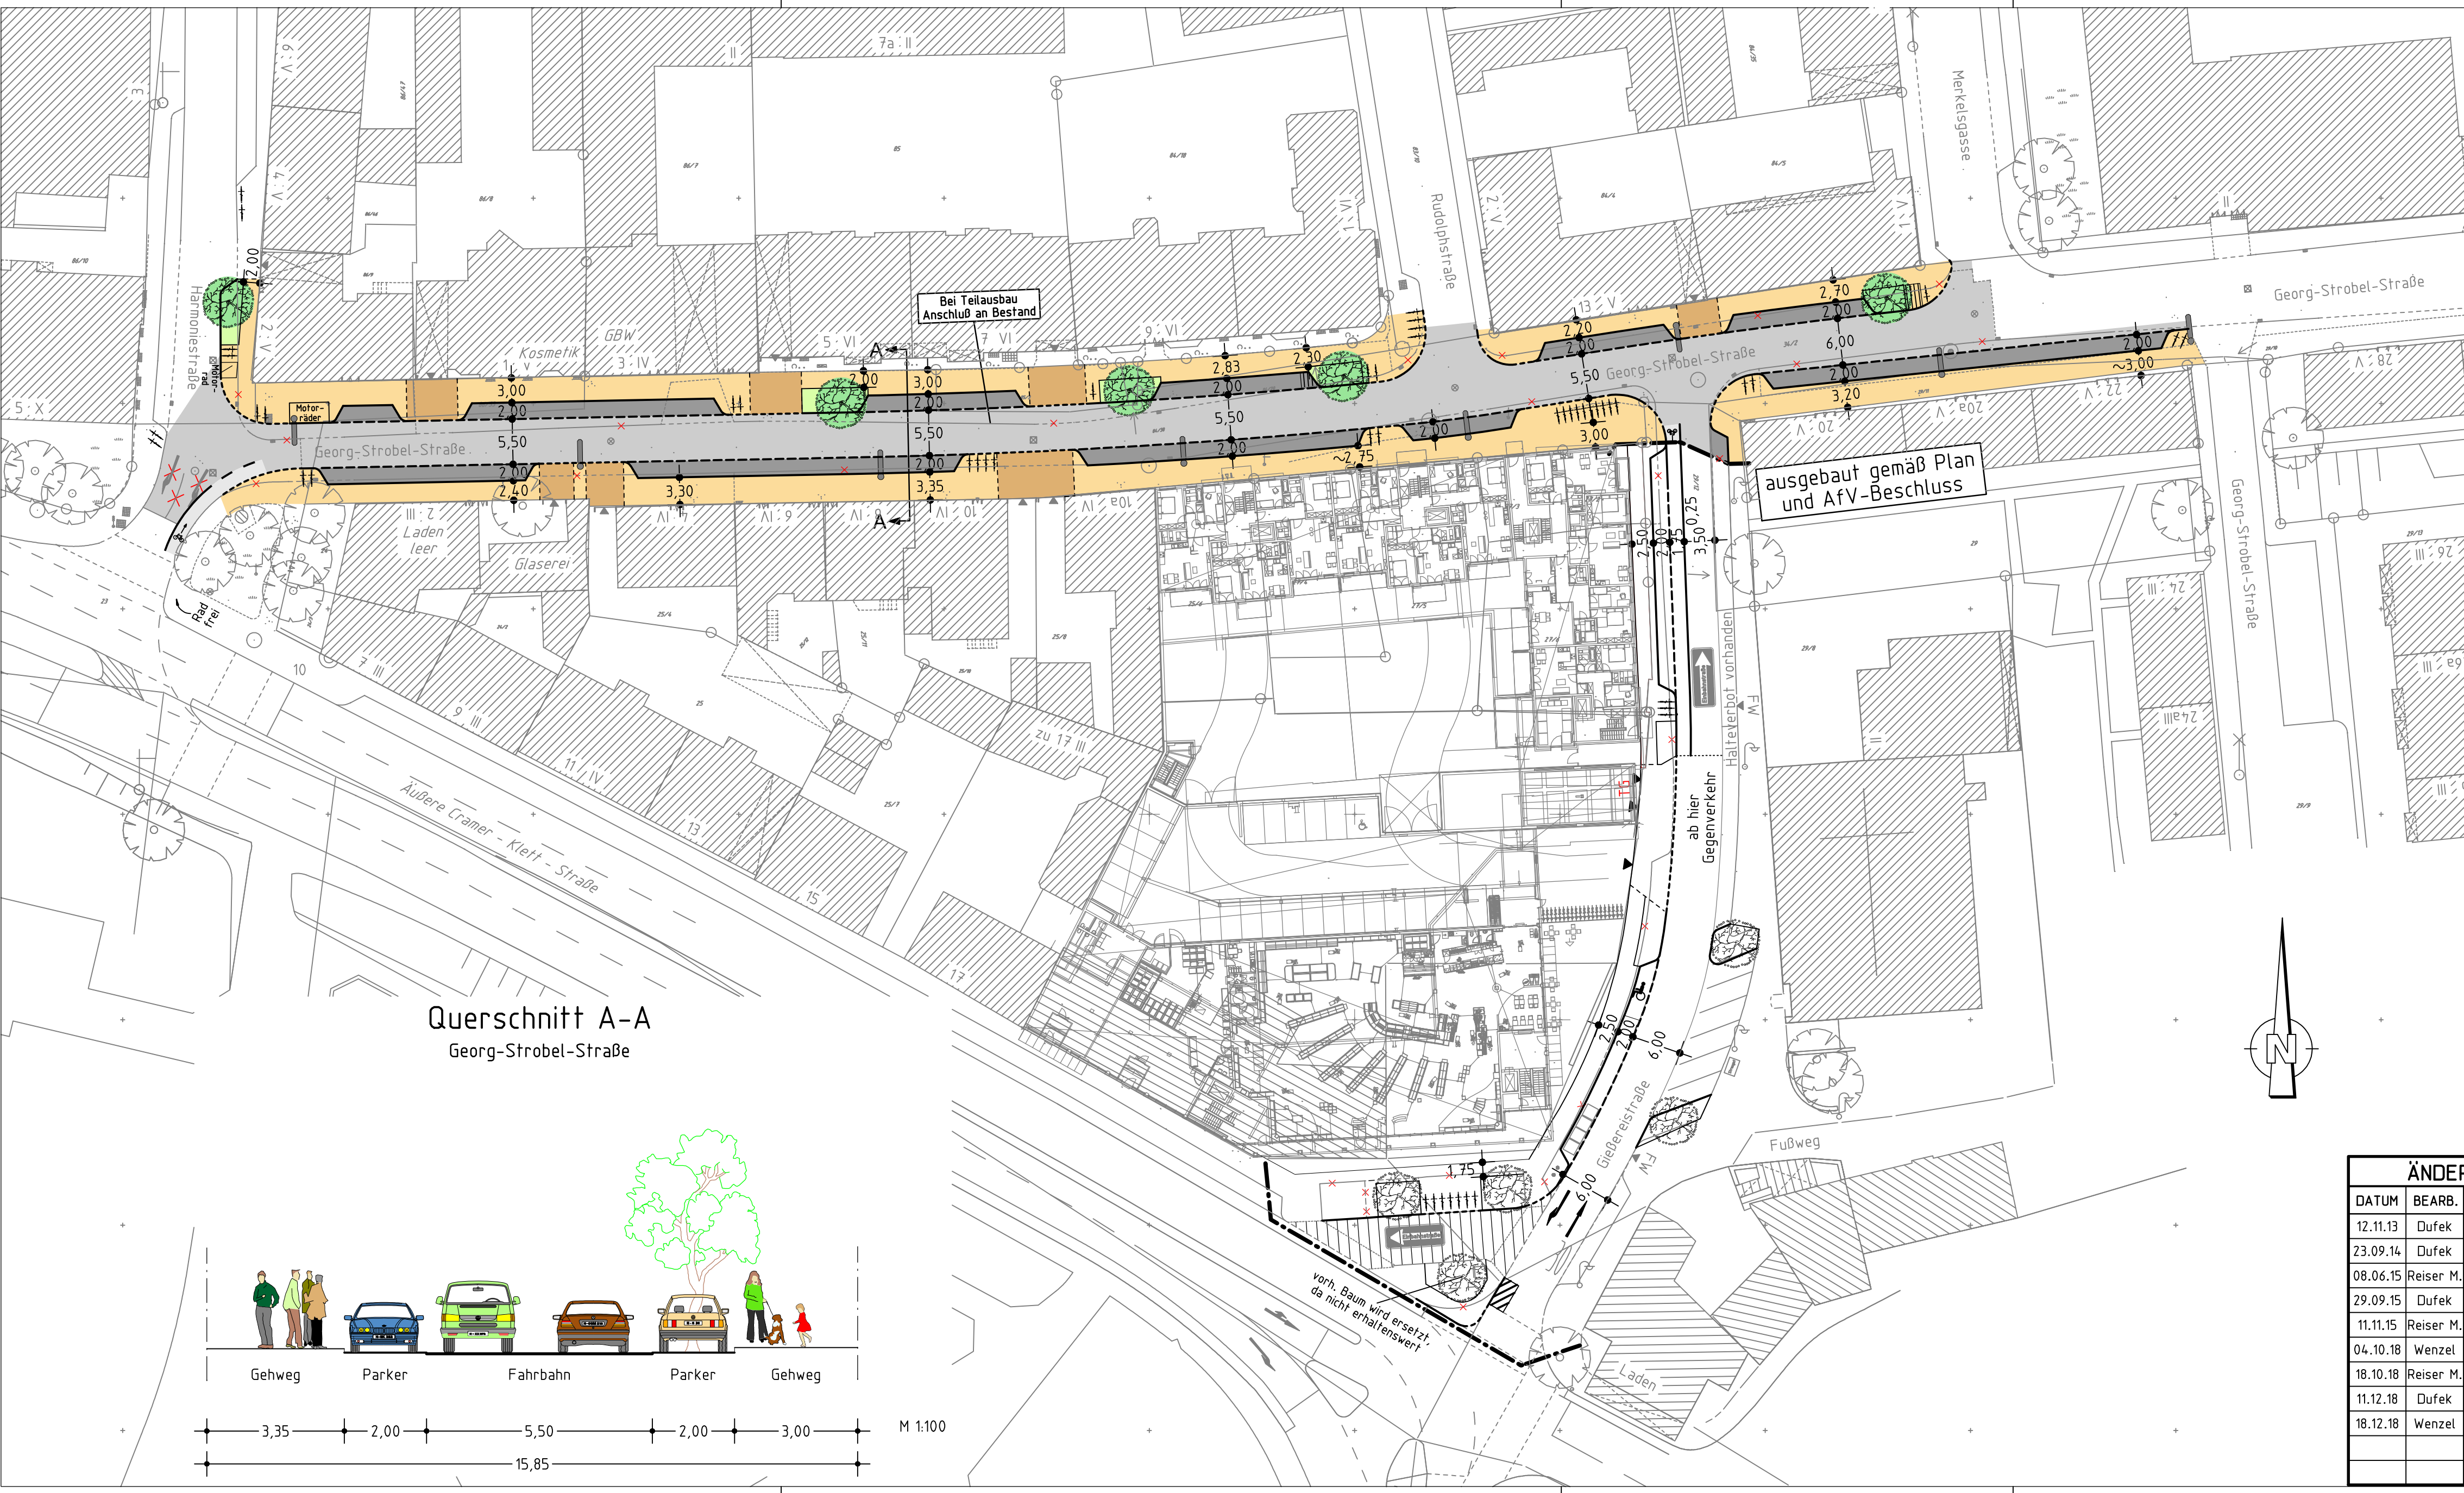

Zeichenerklärung:

Planung

- Hochbord
- Hochbord abgesenkt
- vorh. Baum
- gepl. Baum
- Einfahrt/Ausfahrt
- Beleuchtung (Stahl-/Betonmast)
- neue Maststandorte
- Fahrbahnfläche
- Gehwegfläche
- Parkstandsfläche
- Grünfläche
- Überfahrt-Gehweg
- wasserdurchlässiger Belag
- wasserdurchlässiger Belag
- zukünftig städtische Fläche
- Fahrradständer
- Rückgabefläche

Bestand

- best. Gebäude
- Baum
- Wiese
- Gartenland
- Unland
- Friedhof
- Zaun
- Mauer
- Stützmauer
- Schallkasten
- Liifallsäule
- Eingang
- Einfahrt
- Stegungsprofil
- Fließrichtung
- Mast
- Fahnenmast
- Lampe
- Oberflurhydrant
- Brunnen

A.f.V. 07.02.2013

Bereich Bauvorhaben



Nürnberg

VERKEHRSPLANUNGSAMT NÜRNBERG

STRASSENPLANUNG		Georg - Strobel - Straße/ Gießereistraße	
ABTEILUNGSLEITUNG	gez. Wunder	zwischen Harmoniestraße und Merkelgasse	
BEARBEITUNG	Dufek (4933)	Lageplan	
	Reiser M. (4933)		
ÄNDERUNGEN		M = 1 : 500	NR. 2.2059.2.1
DATUM	BEARBEITUNG	OBJEKT	NÜRNBERG, AM 25.07.2012
05.12.12	Reiser M.	Instruktionsergebnis	gez. Jülich AMTSLEITER
30.04.13	Reiser M.	Maststandorte	
06.05.13	Reiser M.	Spartengespräch	
06.06.13	Reiser M.	Ostseite Gießereistraße	
11.07.13	Reiser M.	Diverse Details	