


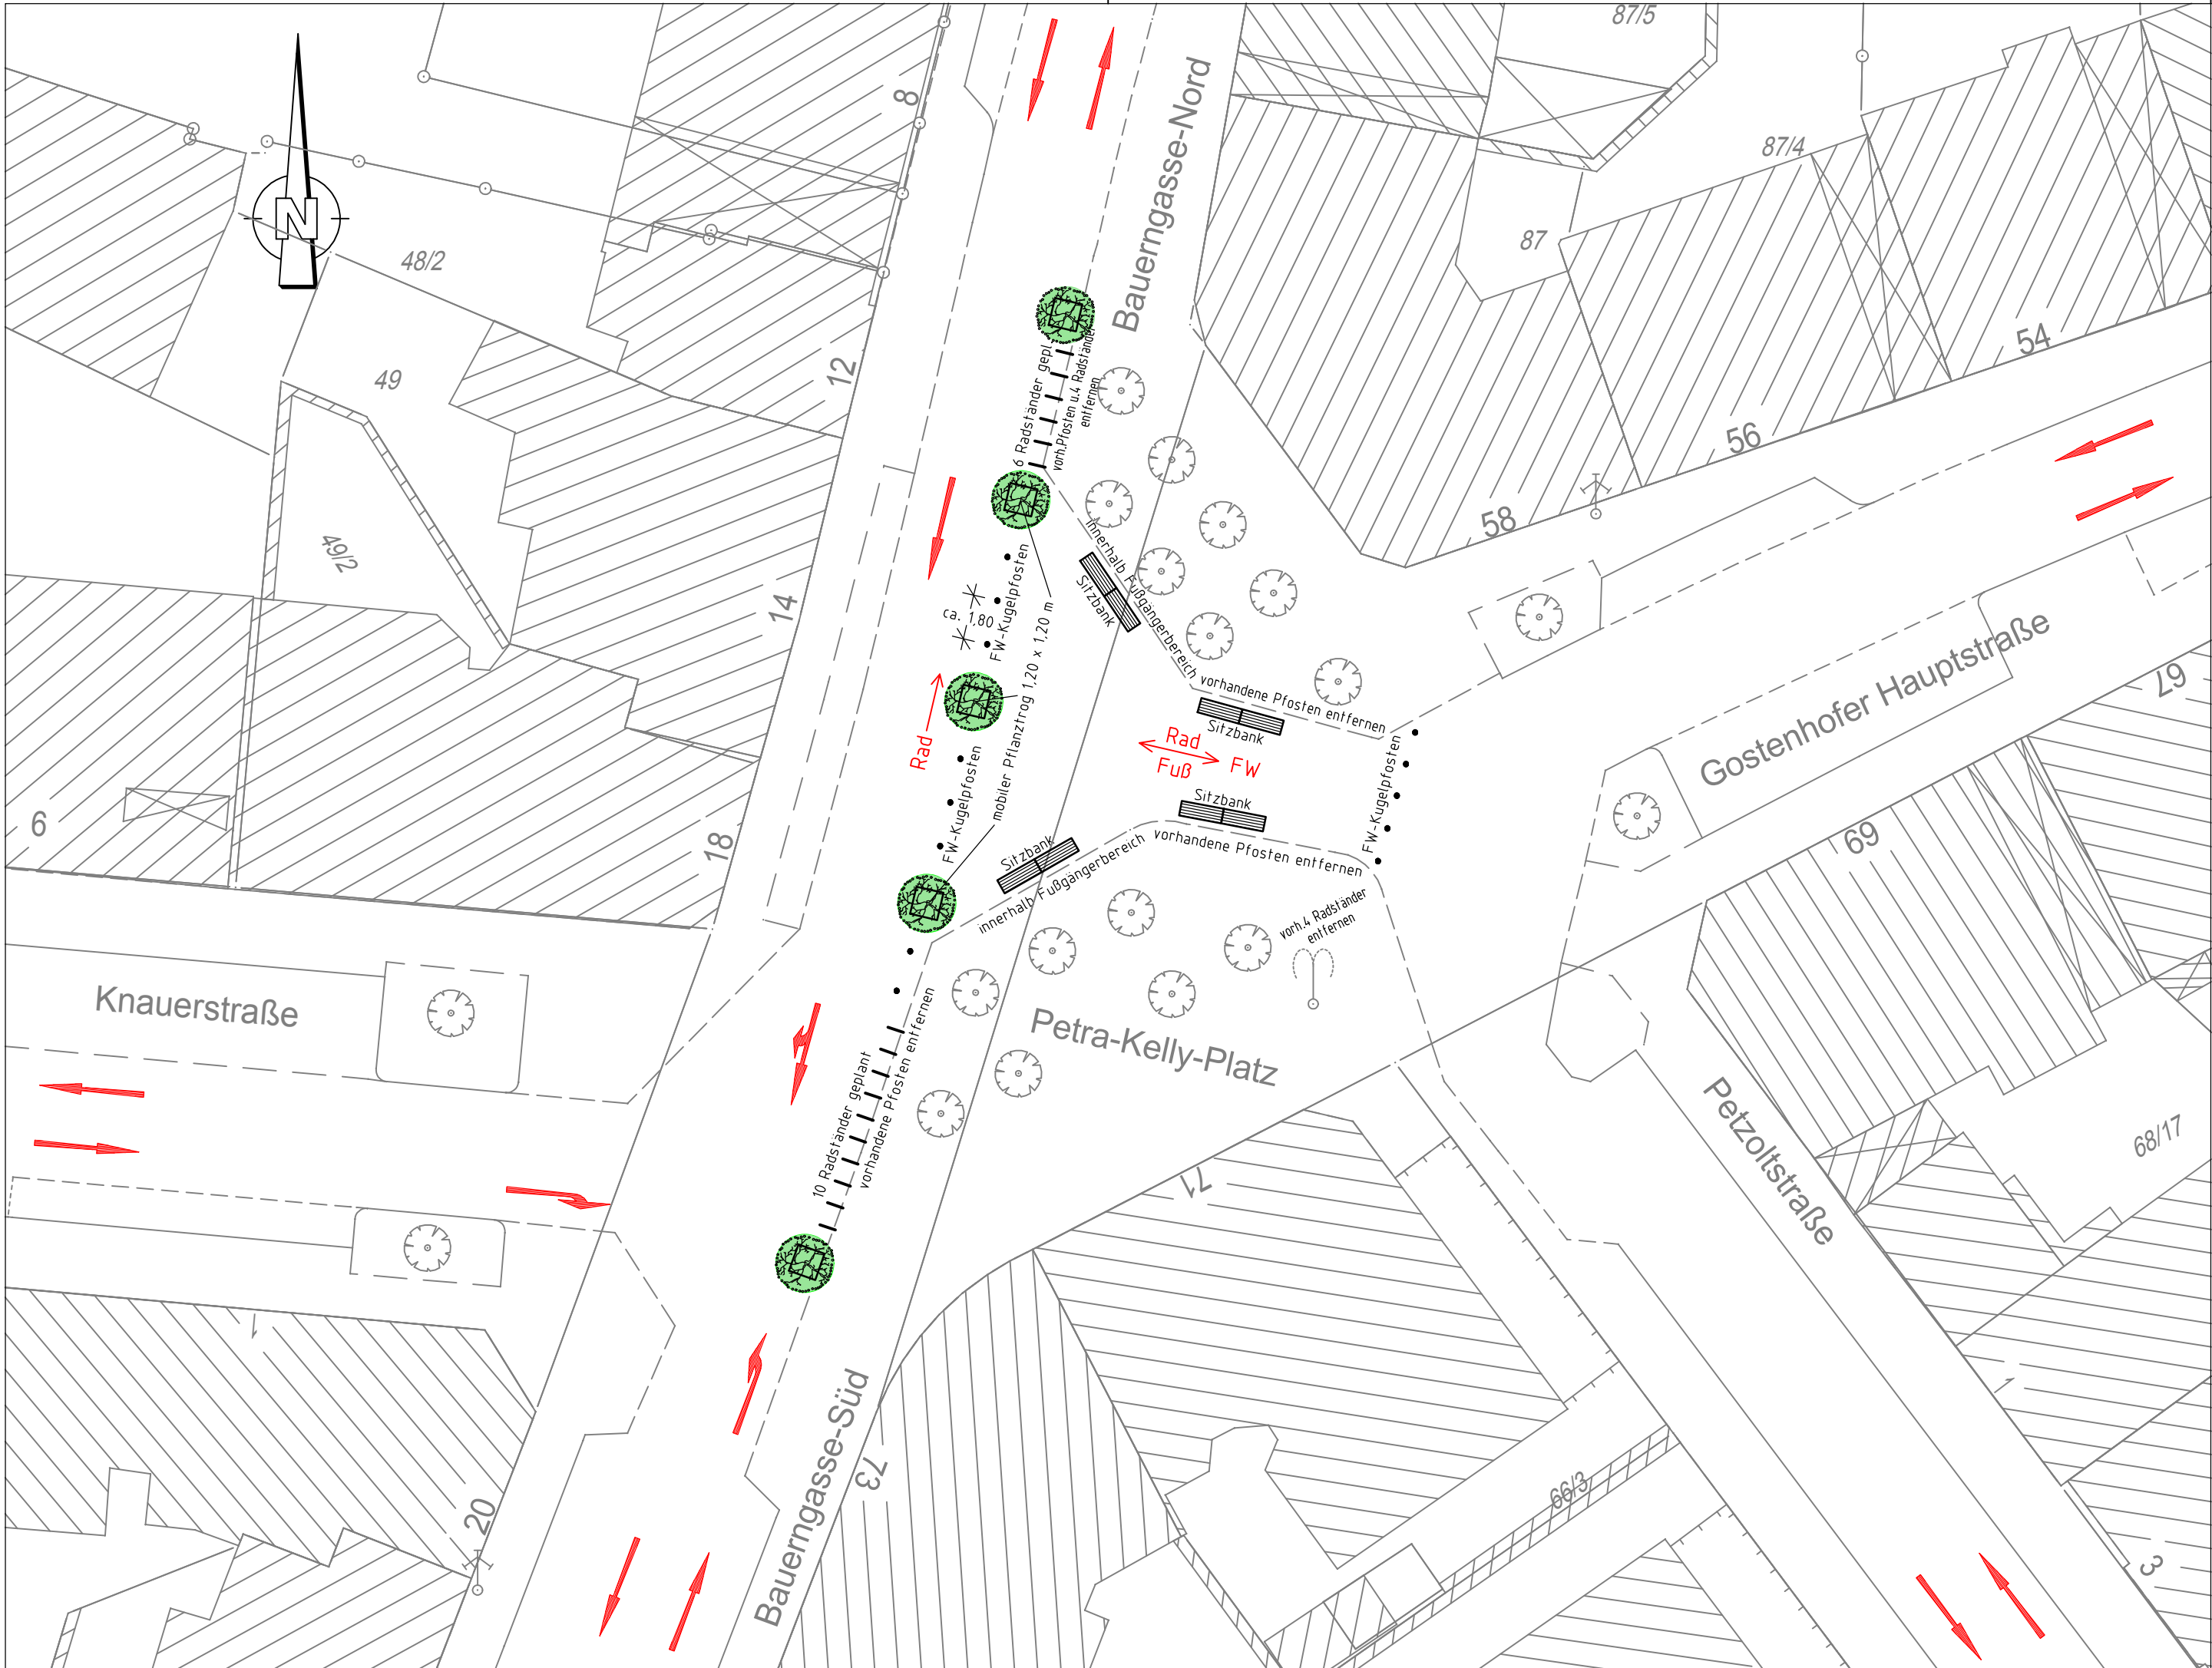

Zeichenerklärung:

- mögliche Richtungen der Fahrbeziehungen
- mobiler Pflanztrog
- Sitzbank
- Kugelpfosten
- Radständer

Bestand

- best. Gebäude
- Baum
- Wiese
- Wald
- Gartenland
- Unland
- Friedhof
- Zaun
- Mauer
- Stützmauer
- Schaltkasten
- Litfaßsäule
- Eingang
- Einfahrt
- Steigungspfeil
- Fließrichtung
- Mast
- Fahnenmast
- Lampe
- Oberflurhydrant
- Brunnen

VERKEHRSPLANUNGSAMT
STRASSENPLANUNG



ABTEILUNGSLEITUNG		gez. Wunder	NÜRNBERG, AM 04.12.2018 gez. Jülich AMTSLEITER	
BEARBEITUNG		Kölbel (5355)		
ÄNDERUNGEN			Lageplan	
DATUM	BEARBEITUNG	OBJEKT	M = 1 : 250	2. 444.2.4
			Petra-Kelly-Platz Darstellung der Maßnahmen bei Änderung der Verkehrsführung	
Petra-Kelly-Platz VLP250-4_Planung.PLT vom 05.12.18				