


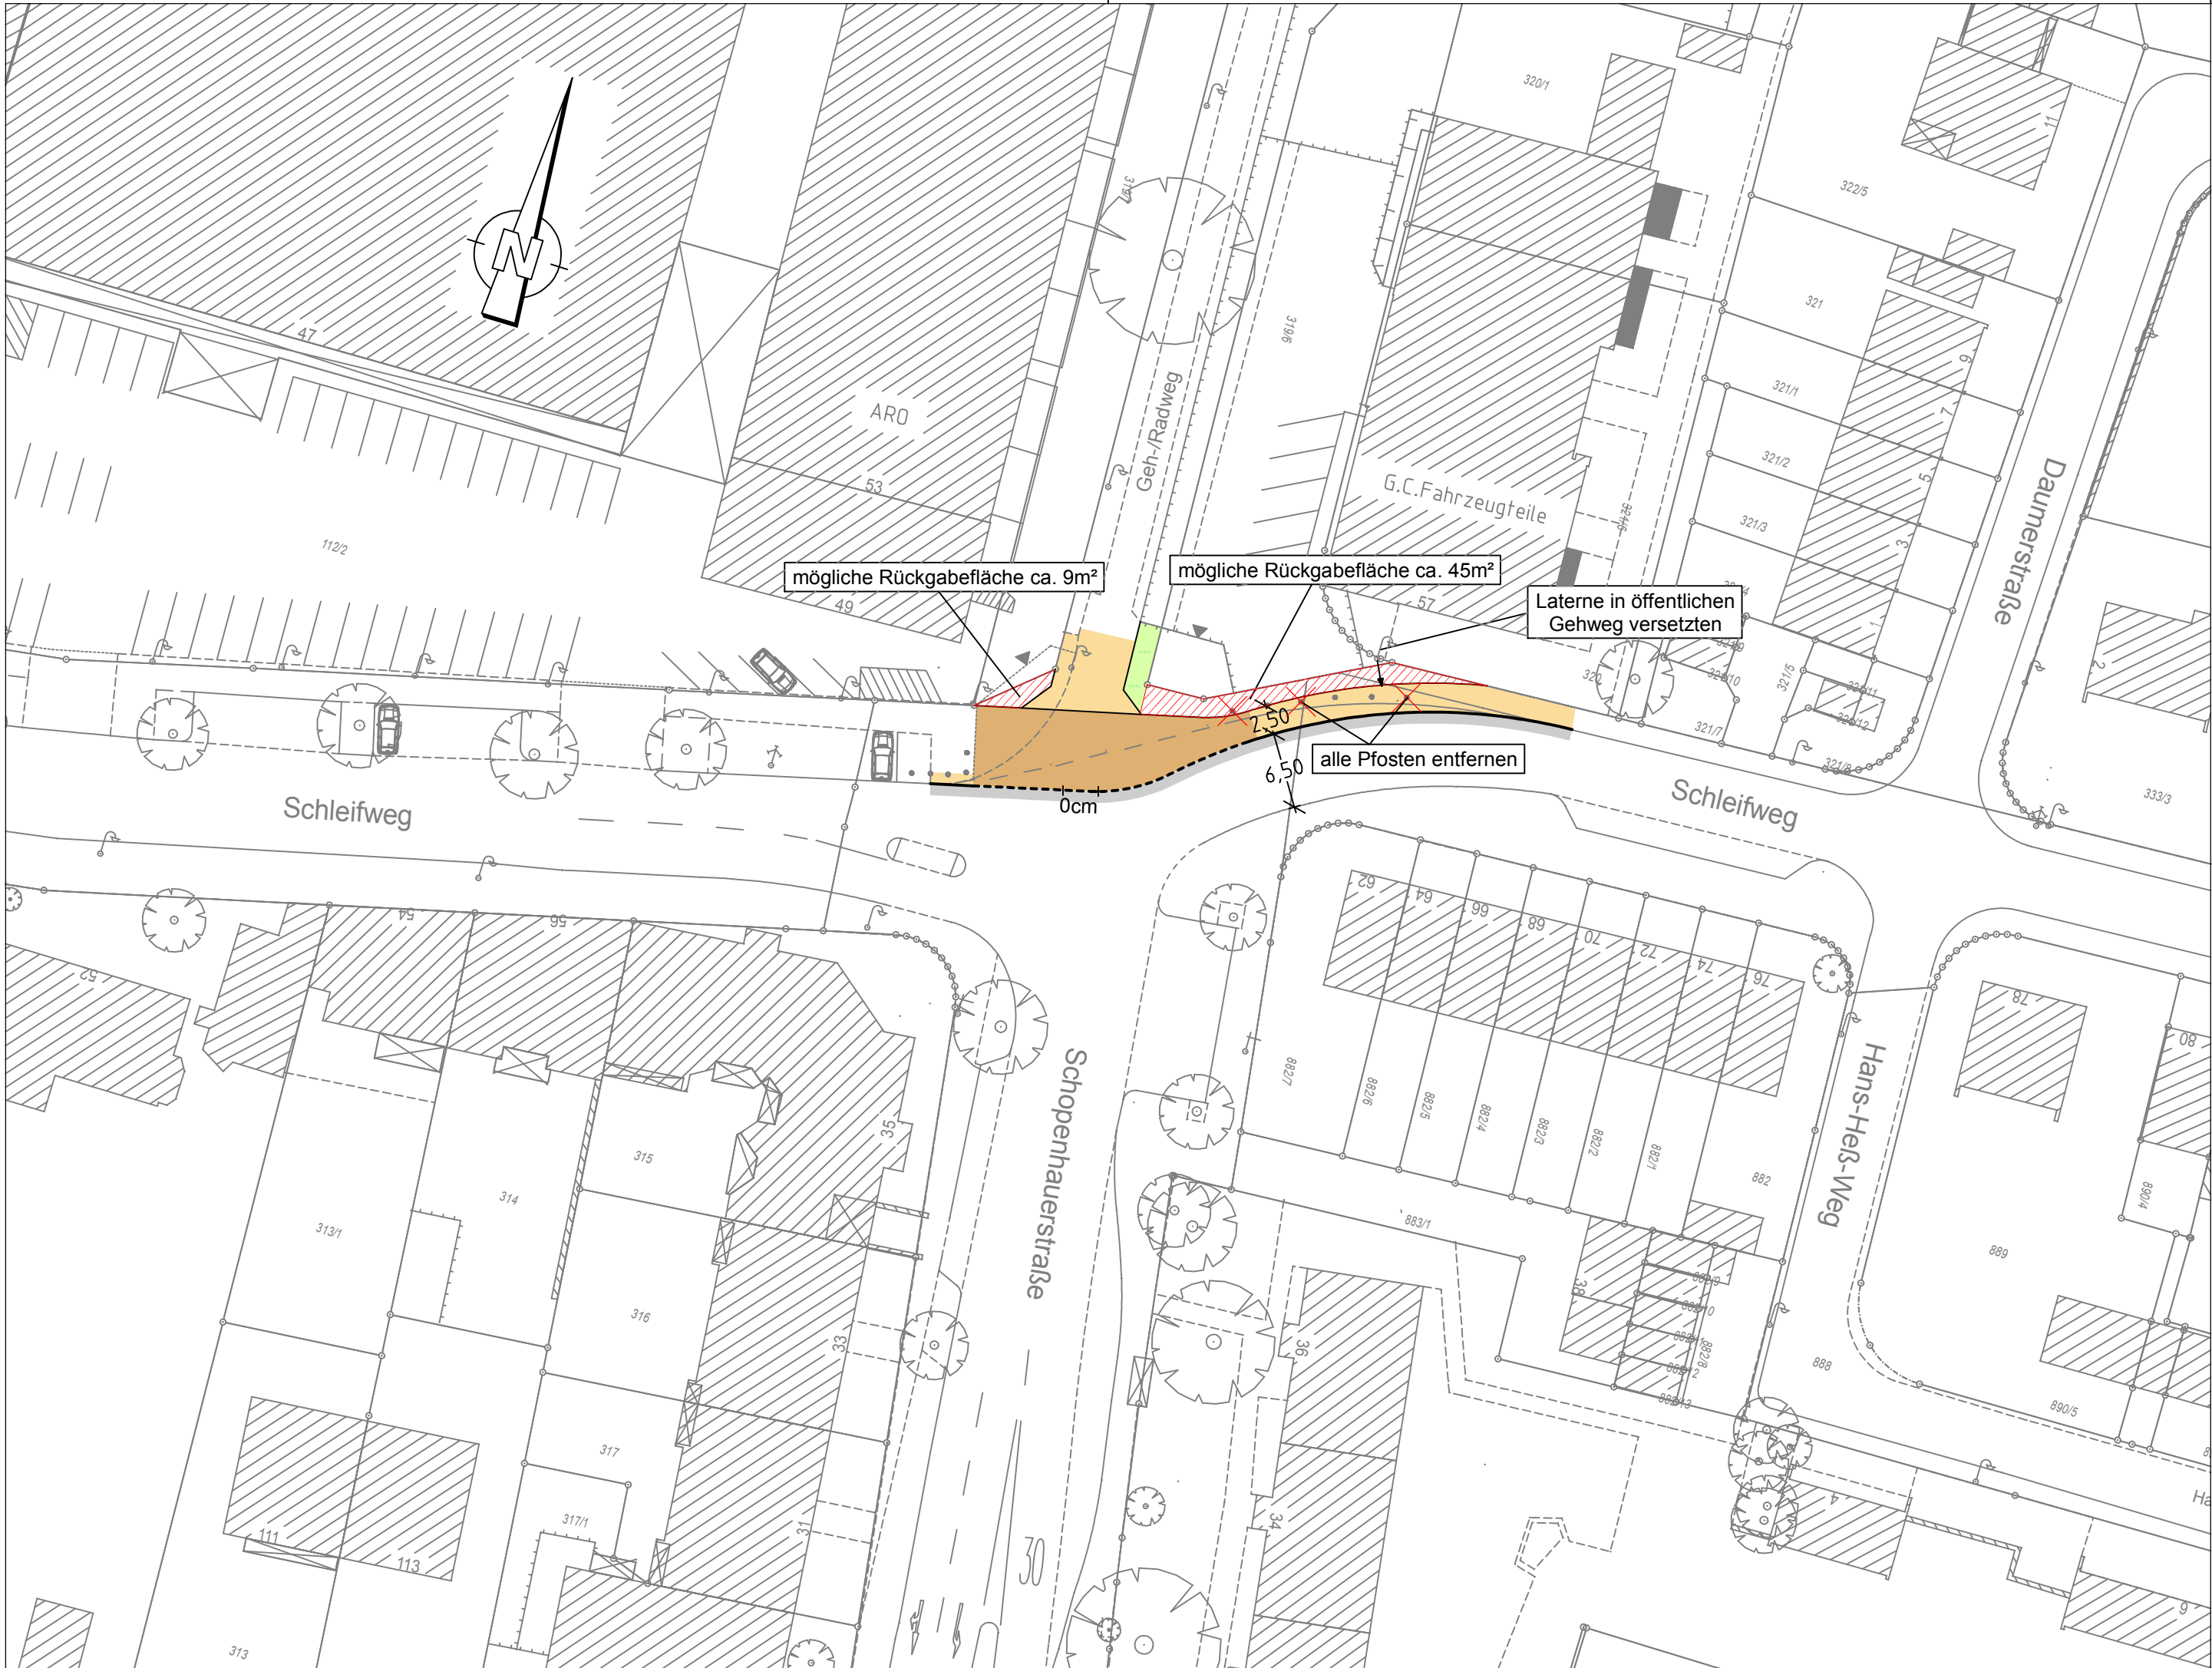

Zeichenerklärung:

- Planung
- Hochbord

Hochbord abgesenkt

vorh. Baum

gepl. Baum

Einfahrt/Ausfahrt

Beleuchtung (Stahl-/Betonmast)

erf. Abbruch

VAG Wartehalle

Stützmauer

Fahrbahnfläche

Gehwegfläche

Bordsteinradweg rot eingefärbt

Radstreifen/-furt rot eingefärbt

ÖPNV-Spur

Parkstandsfläche

sonstige Pflasterfl.

Grünfläche

Überfahrt-Gehweg

Rückgabefläche

- Bestand
- best. Gebäude

Baum

Wiese

Wald

Gartenland

Unland

Friedhof

Zaun

Mauer

Stützmauer
- Schaltkasten
- Leitfahrsäule
- Eingang
- Einfahrt
- Steigungspfeil
- Fließrichtung
- Mast
- Fahnenmast
- Lampe
- Oberflurhydrant
- Brunnen

VERKEHRSPLANUNGSAMT
STRASSENPLANUNG



ABTEILUNGSLEITUNG		gez. Wunder	NÜRNBERG, AM 08.06.2018	
BEARBEITUNG		Dufek (4933)	gez. Julich AMTSLEITER	
		Bräuning-Fürbach		
ÄNDERUNGEN			Lageplan	
DATUM	BEARBEITUNG	OBJEKT	M = 1 : 500	2.2274.2.1
08.10.18	Br-Fürbach	Laterne versetzen	Schleifweg Kreuzung Schopenhauerstraße	
Schleifweg 001 V500_1.PLT vom 17.01.19				