


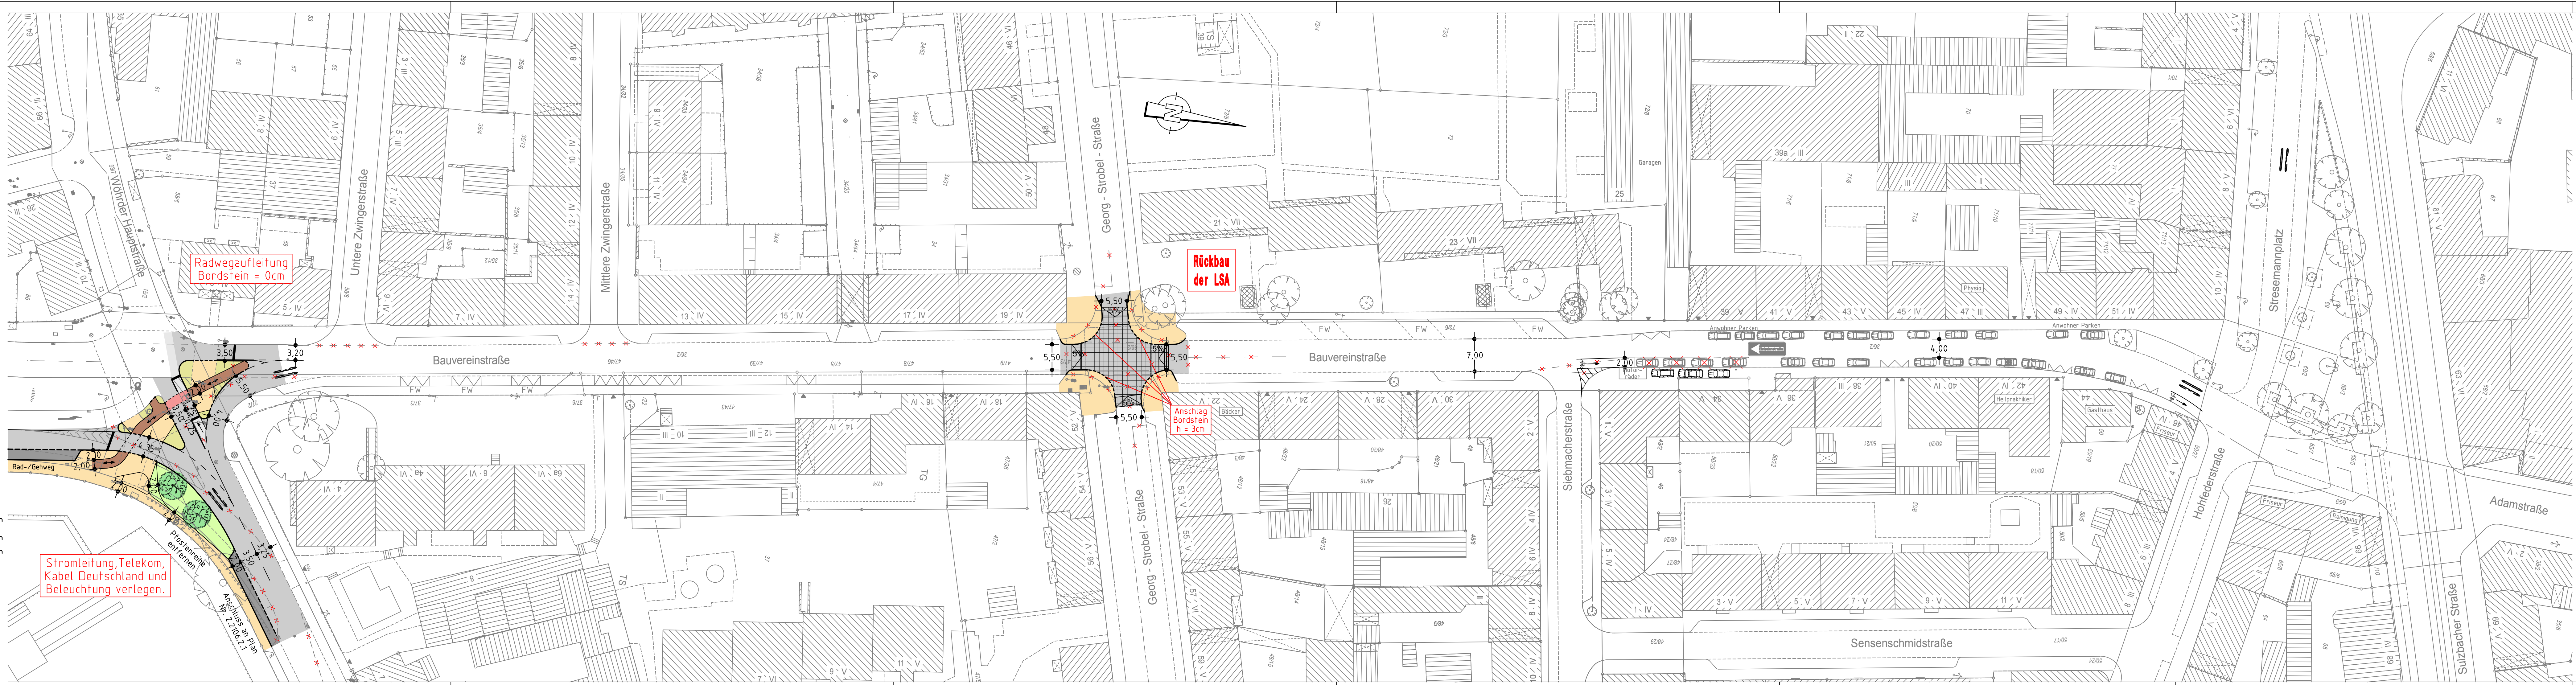

Zeichenerklärung:

Planung

- Hochbord
- Hochbord abgesenkt
- vorh. Baum
- gepl. Baum
- Einfahrt/Ausfahrt
- BLS
- Fahrbahnfläche
- Gehwegfläche
- Bordsteinradweg
- Radstreifen/ÖPNV-Spur
- Parkstandsfläche
- sonstige Pflasterfl.
- Grünfläche
- Aufpflasterung Betonpflaster

Bestand

- best. Gebäude
- Baum
- Wiese
- Wald
- Gartengrund
- Unland
- Friedhof
- Zaun
- Mauer
- Stützmauer
- Schaltkasten
- Leitfahrbahn
- Engang
- Einrichtung
- Fließrichtung
- Maß
- Fahnenmast
- Lampe
- Überflurhydrant
- Brunnen

VERKEHRSPLANUNGSAMT STRASSENPLANUNG

			NÜRNBERG	
ABTEILUNGSLEITUNG		gez. Wunder	NÜRNBERG, AM 15.01.2015 gez. Jülich AMTSLEITER	
BEARBEITUNG		Dufek (4933)		
		Reiser M.		
ÄNDERUNGEN			Lageplan	
DATUM	BEARBEITUNG	OBJEKT	M = 1 : 500	2.2106.2.2
2.03.15	Reiser M.	Planerweiterung	Bauvereinstraße Aufhebung der Einbahnrichtung	
07.15	Reiser M.	Baum entfernt		
4.10.16	Reiser M.	Rückbau LSA		
4.01.19	Reiser M.	Mittelmarkierung entfernt Siebmacher Straße		
Bartholomäusstraße_001 V500_2.PLT vom 21.01.19				