


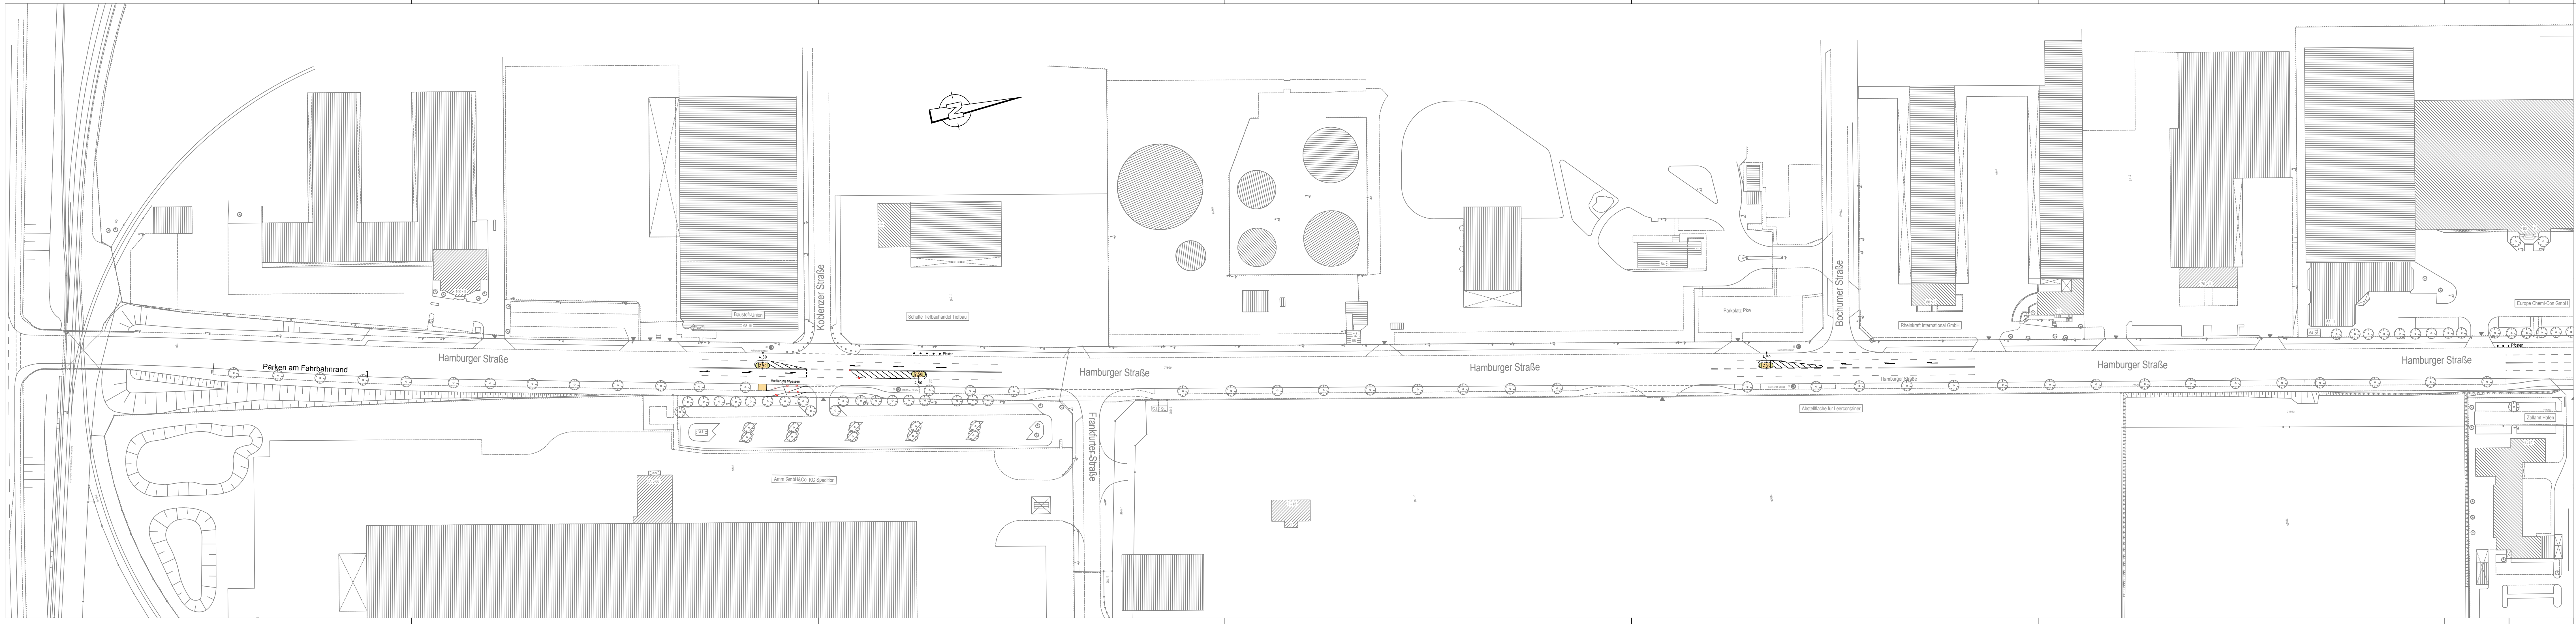

Zeichenerklärung:

Planung

- Hochbord
- Hochbord abgesenkt
- Inselkopf
- Gehweg

Bestand

- best. Gebäude
- Baum
- Wiese
- Wald
- Gartenland
- Unland
- Friedhof
- Zaun
- Mauer
- Stützmauer
- Schaltkasten
- Litfaßsäule
- Eingang
- Einfahrt
- Steigungspfeil
- Fließrichtung
- Mast
- Fahnenmast
- Lampe
- Oberflurhydrant
- Brunnen

VERKEHRSPLANUNGSAMT  
STRASSENPLANUNG



|                                               |                 |                       |                                                                                              |            |
|-----------------------------------------------|-----------------|-----------------------|----------------------------------------------------------------------------------------------|------------|
| ABTEILUNGSLEITUNG                             |                 | gez. Wunder           | NÜRNBERG, AM 04.08.2015                                                                      |            |
| BEARBEITUNG                                   | Dufek (4933)    |                       |                                                                                              |            |
|                                               | Reiser M.       |                       |                                                                                              |            |
| ÄNDERUNGEN                                    |                 |                       | Lageplan                                                                                     |            |
| DATUM                                         | BEARBEITUNG     | OBJEKT                | M = 1 : 1000                                                                                 | 2.961.2.17 |
| 05.16                                         | Reiser / Wenzel | Instruktionserg.      | <div>Hamburger Straße</div> <div>Übersichtsplan</div> <div>zu den Plänen 2.961.2.12+13</div> |            |
| 12.16                                         | Br-Fürbach      | Insel                 |                                                                                              |            |
| 09.17                                         | Br-Fürbach      | Überg. Koblenzer Str. |                                                                                              |            |
| 11.18                                         | Br-Fürbach      | Inselhöhe             |                                                                                              |            |
| 12.18                                         | Dufek           | Absenkung entfernt    |                                                                                              |            |
|                                               |                 |                       |                                                                                              |            |
| Hamburger Straße 002 v1000_1.PLT vom 20.12.18 |                 |                       |                                                                                              |            |