


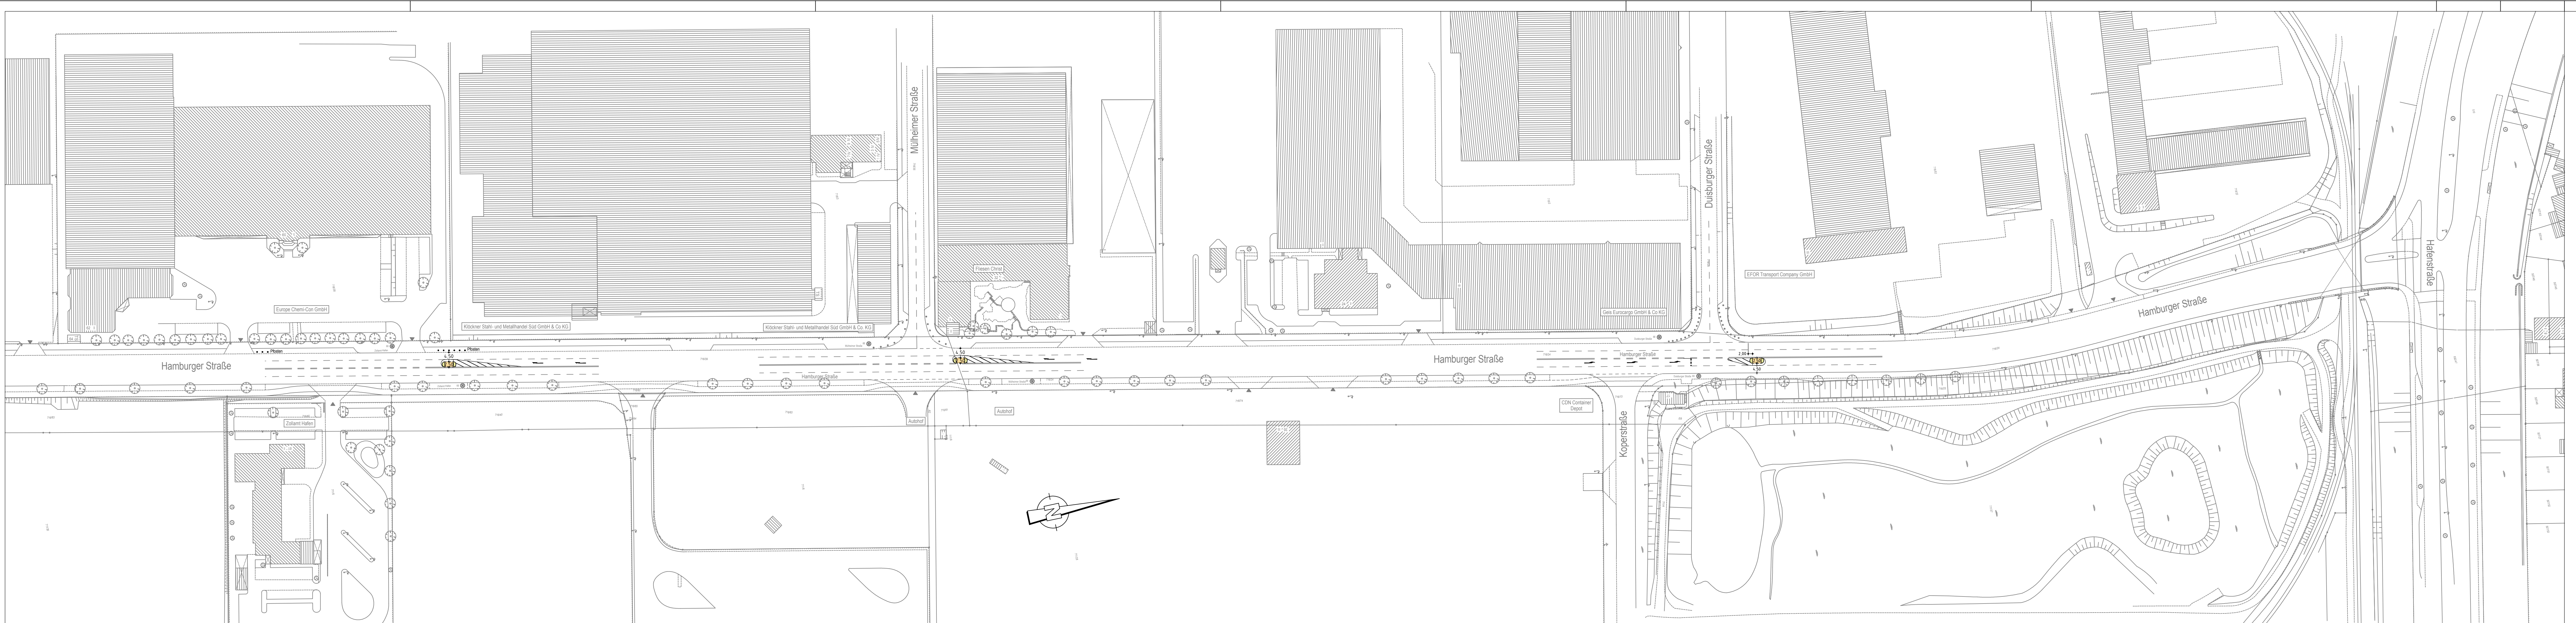

- Zeichenerklärung:**
- Planung
- Hochbord
 - Hochbord abgesenkt
 - Inselkopf
 - Gehweg

Bestand

- best. Gebäude
- Baum
- Wiese
- Wald
- Gartenland
- Unland
- Friedhof
- Zaun
- Mauer
- Stützmauer
- Schaltkasten
- Litfaßsäule
- Eingang
- Einfahrt
- Steigungspfeil
- Fließrichtung
- Mast
- Fahnenmast
- Lampe
- Oberflurhydrant
- Brunnen

VERKEHRSPLANUNGSAMT STRASSENPLANUNG			 NÜRNBERG	
LEITUNGSLEITUNG		gez. Wunder	NÜRNBERG, AM 04.08.2015	
BEARBEITUNG	Dufek (4933)		gez. Jülich AMTSLEITER	
	Reiser M.			
ÄNDERUNGEN			Lageplan	
DATUM	BEARBEITUNG	OBJEKT	M = 1 : 1000	2.961.2.18
16.04.16	Reiser / Wenzel	Instruktionserg.	Hamburger Straße Übersichtsplan zu den Plänen 2.961.1.14-16	
16.12.16	Br-Fürbach	Insel		
18.06.18	Br-Fürbach	Inselhöhe		
Hamburger Straße 002 v1000_2.PLT vom 20.12.18				