


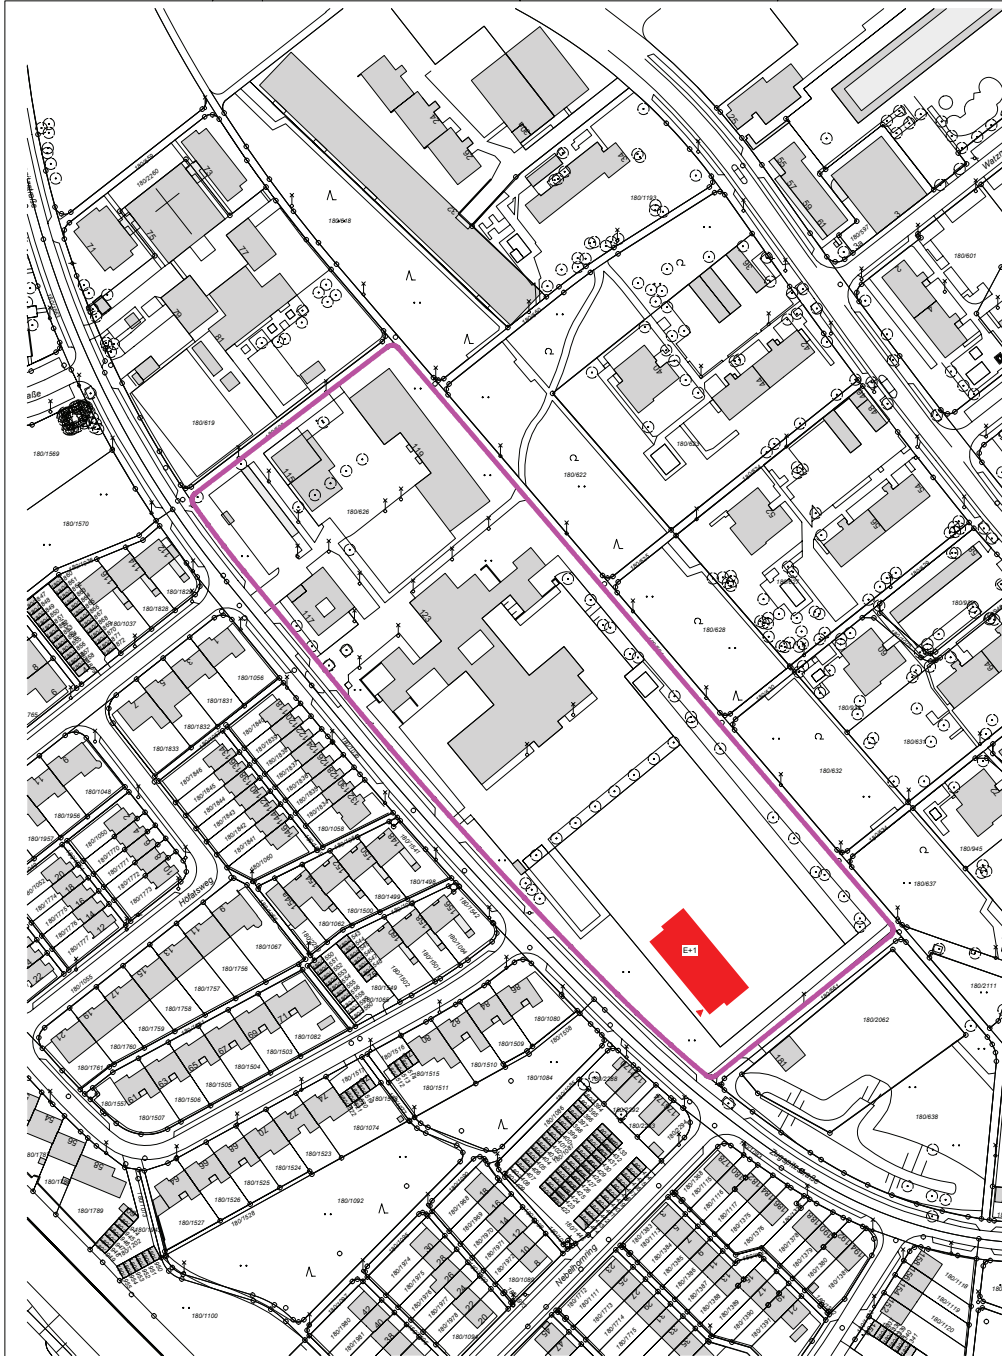

Regionalkindergarten
Zugspitzstraße

Baumanahme ID/Geb.

Neubau
4-gruppiger
Kindergarten

Zugspitzstraße
Plan-Nr. 180/626
Gemarkung: Langwasser

Bauherr
Stadt Nürnberg i. A.

Nachbarn

Fachplanung
**ARCHITEKTEN
ULRICH + ULRICH**
Dipl.-Ing. (FH) S. Ulrich/VFA
Kriegelsstraße 39
90402 Nürnberg
Tel.: +49 (0) 911 50514-0
Fax: +49 (0) 911 50514-20
arch@ulrich-ulrich.de
Bauherrnvertretung

Stadt Nürnberg
Hochbauamt I H/P
Marienstr. 11
90402 Nürnberg
Tel.: +49 (0) 911 231-1940
Fax: +49 (0) 911 231-1920
doffi.wolke@stadt.nuernberg.de

Plan-Nr. 301



Datum: 13.12.2018

Genehmigungsplanung

301 Lageplan M 1/1000

HB = 555 / 622 (0.34m²)

Alplan 2017

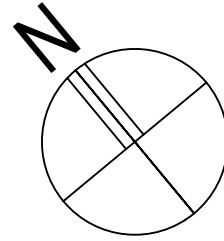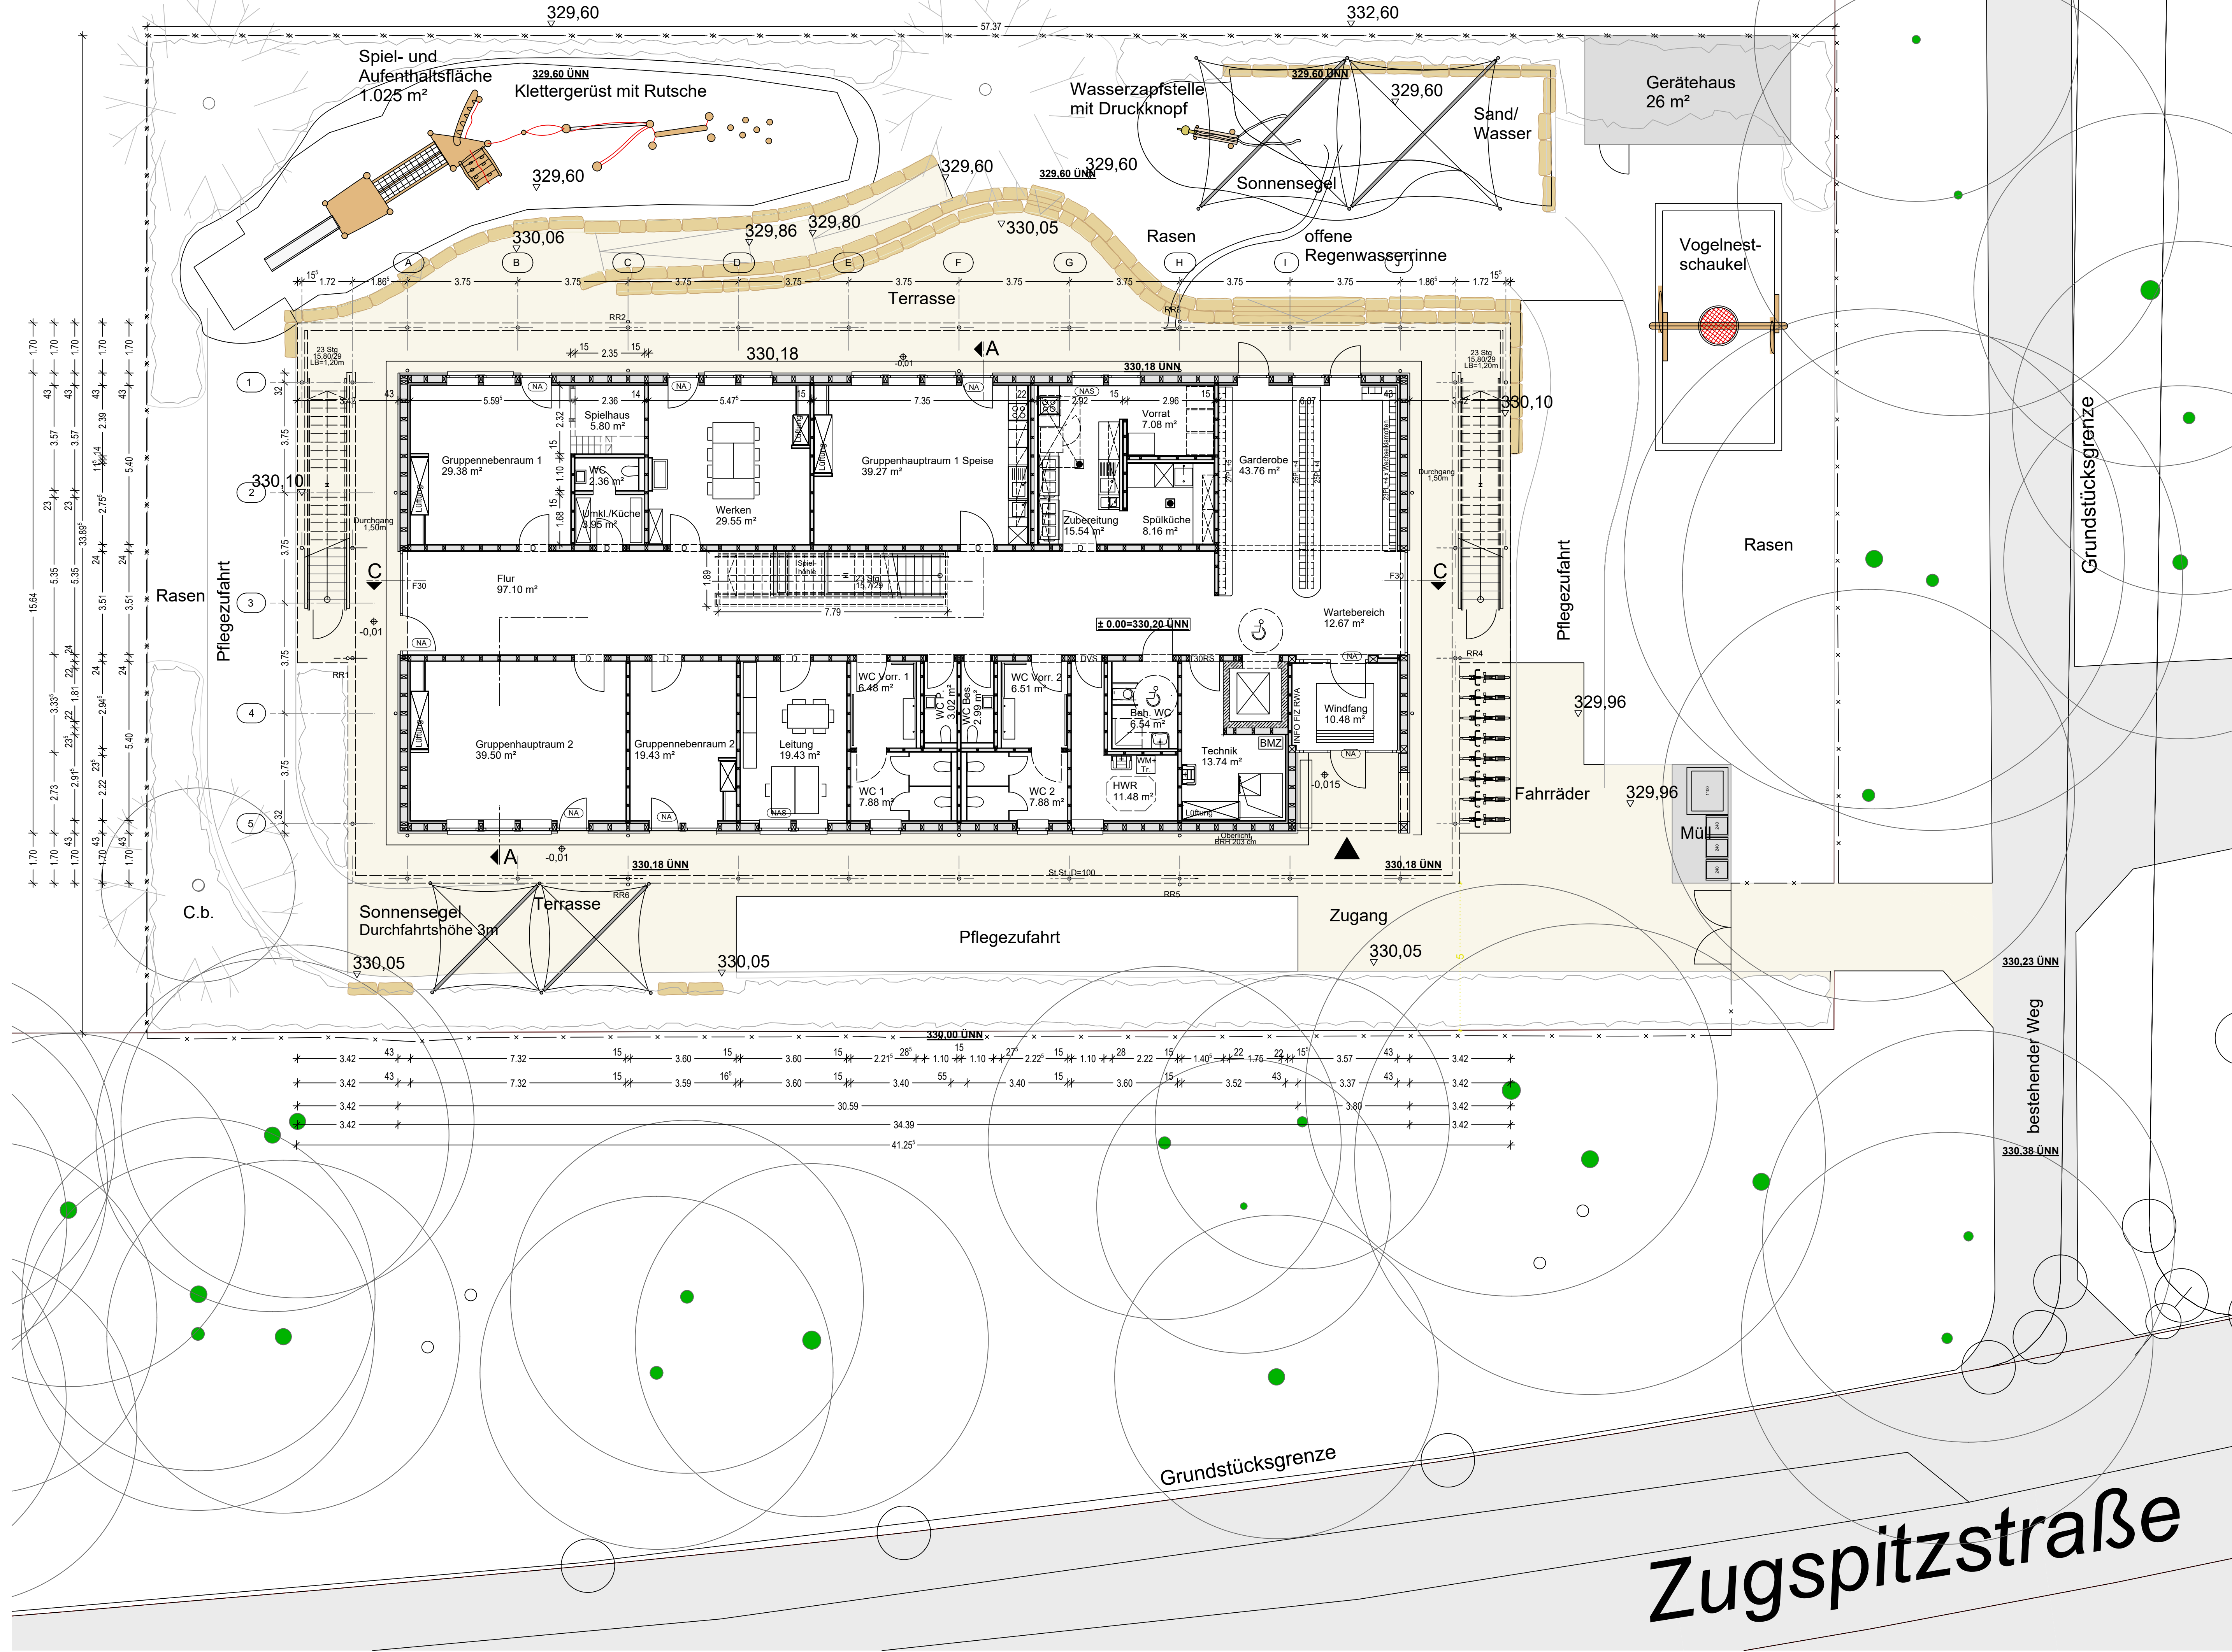

Regionalkindergarten
Zugspitzstraße

Baumaßnahme ID/Geb.

Neubau
4-gruppiger
Kindergarten

Zugspitzstraße
Flur-Nr. 180/626
Gemarkung: Langwasser

Bauherr
Stadt Nürnberg i. A.

Nachbarn


Fachplanung
**ARCHITEKTEN
ULRICH + ULRICH**
Dipl.-Ing. (FH) S. Ulrich/VFA
Krelingstraße 39
90408 Nürnberg
Tel.: +49(0)911 93514-0
Fax: +49(0)911 93514-33
arch.ulrich@online.de
Bauherrnvertretung
Stadt Nürnberg
Hochbauamt H/P
Marienortgraben 11
90402 Nürnberg
Tel.: +49(0)911 231-19540
Fax: +49(0)911 231-5928
stef.walter@stad.nuernberg.de
Plan-Nr. 302

Datum: 13.12.2018

Genehmigungsplanung

302 Erdgeschoss M 1/100

Zugspitzstraße

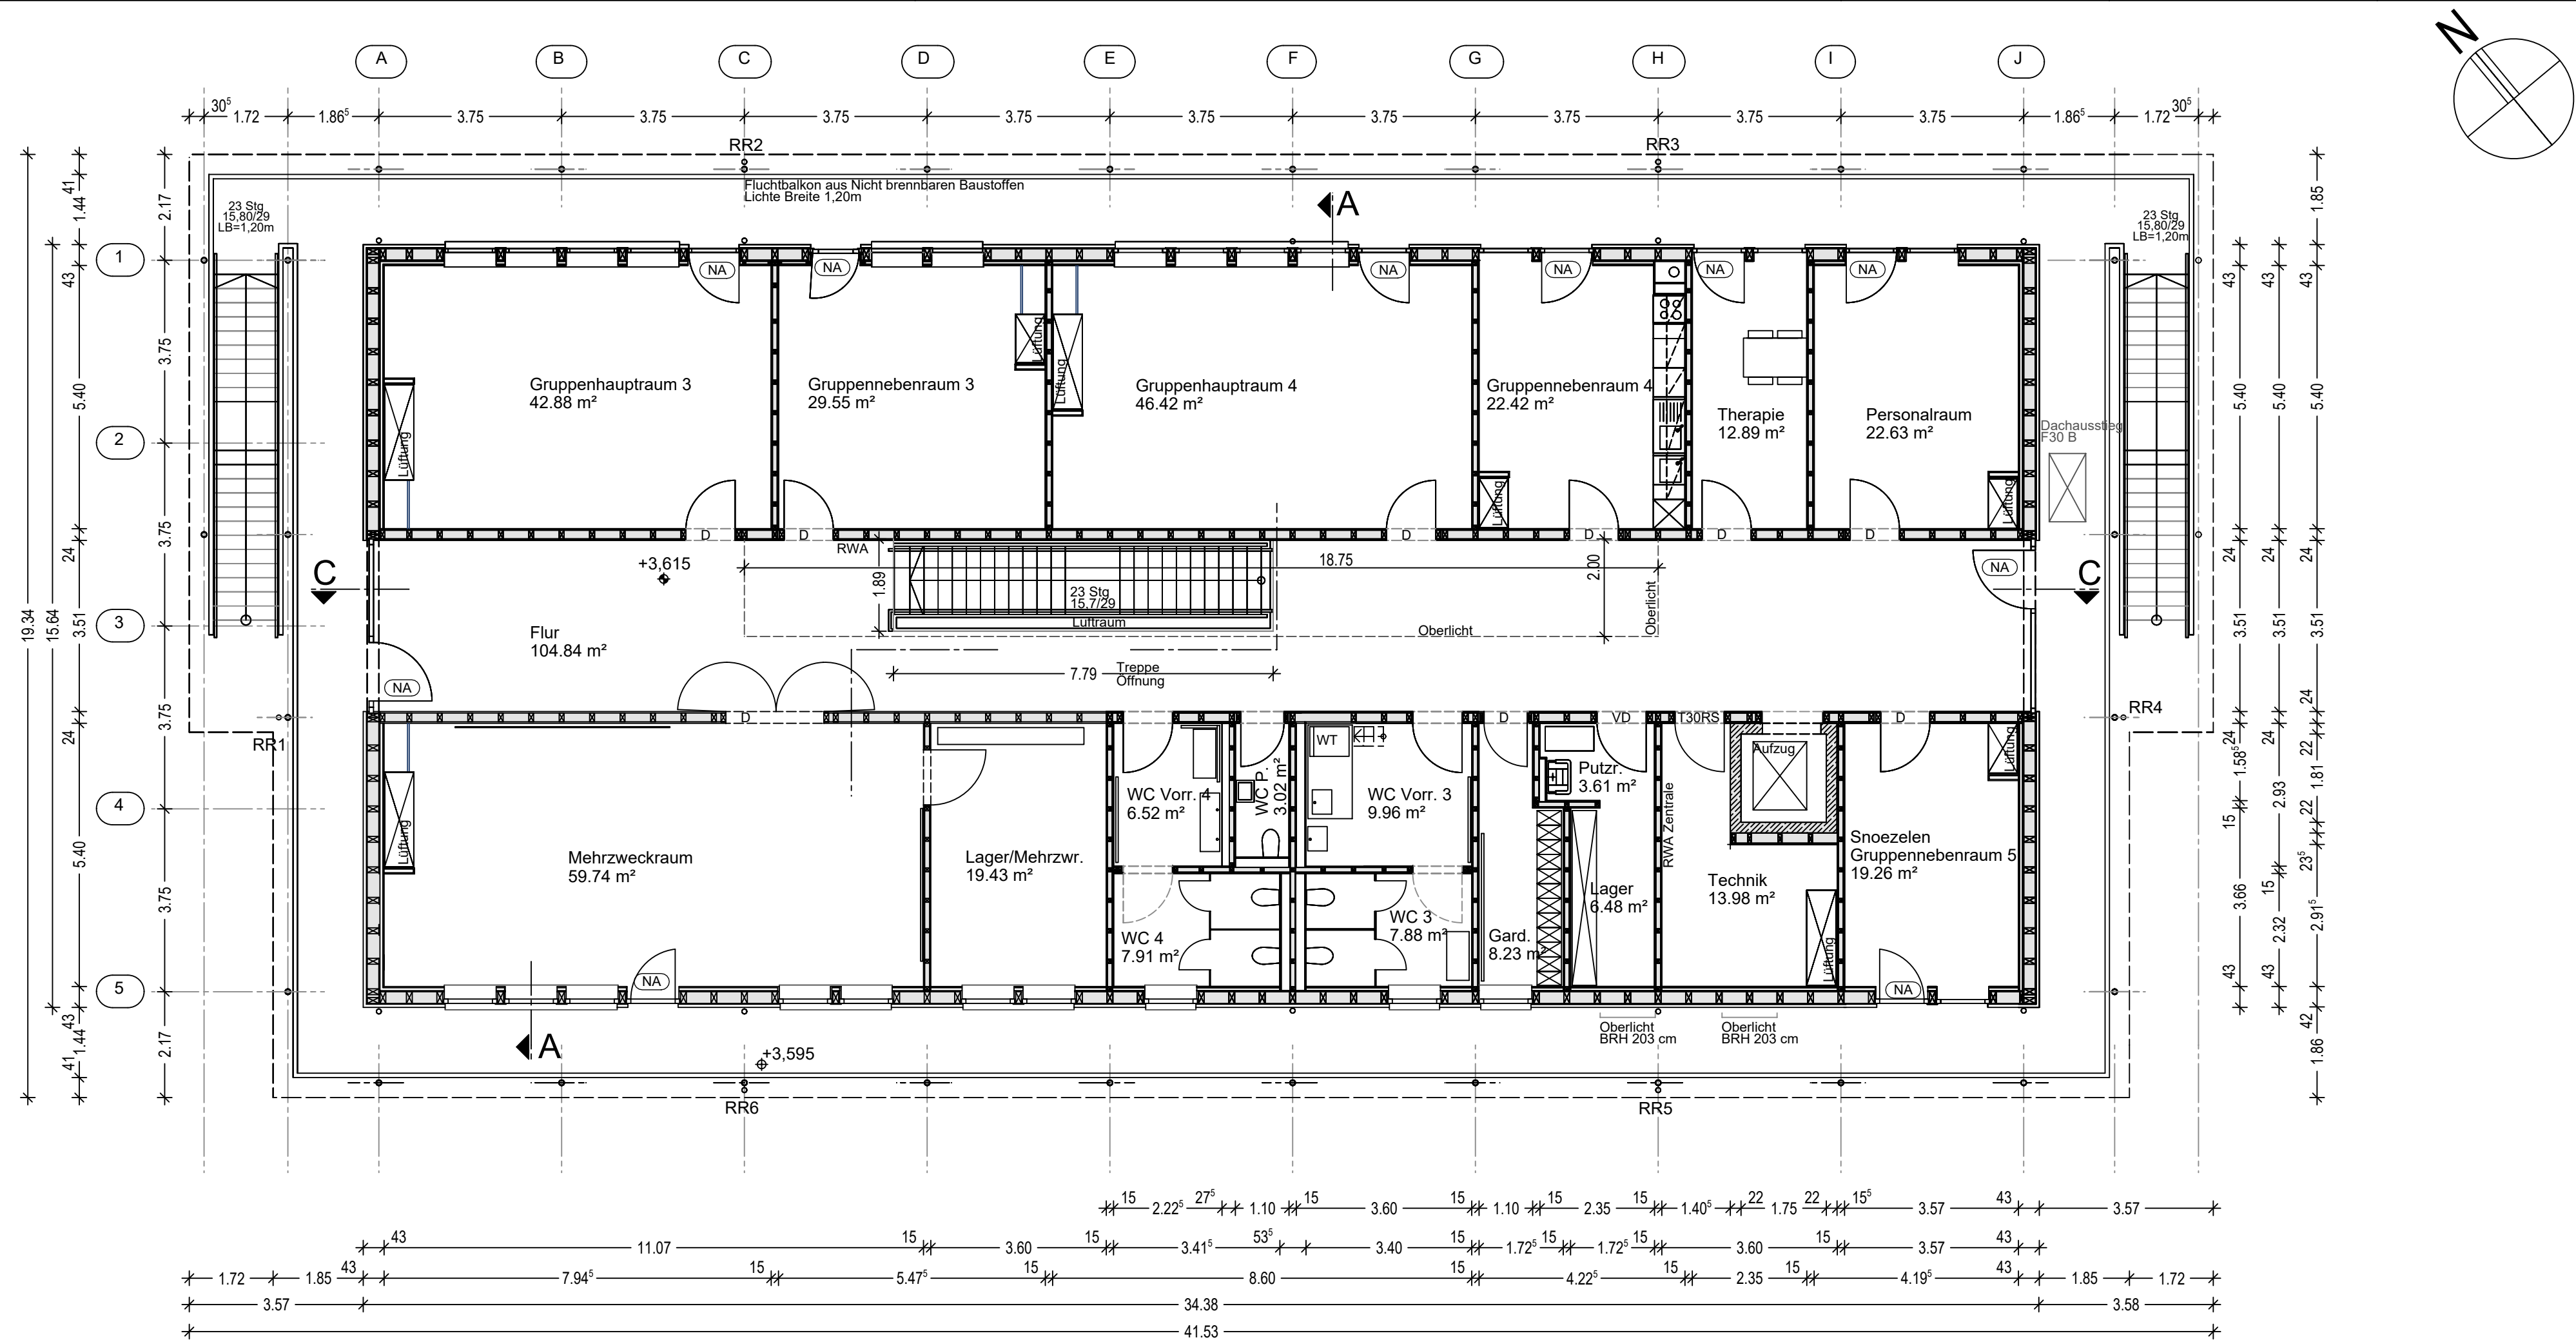

H/B = 297 / 700 (0.21m²)



Regionalkindergarten Zugspitzstraße

Baumaßnahme ID/Geb.

Neubau
4-gruppiger
Kindergarten

Zugspitzstraße
Flur-Nr. 180/626
Gemarkung: Langwasser

Bauherr
Stadt Nürnberg i. A.

Nachbarn

Fachplanung

**ARCHITEKTEN
ULRICH + ULRICH**
Dipl.-Ing. (FH) S. Ulrich/VFA
Krelingstraße 39
90408 Nürnberg
Tel.: + (0)911 93514-0
Fax: + (0)911 / 93514-33
arch.ulrich@t-online.de

Bauherrnvertretung

**Stadt Nürnberg
Hochbauamt H/P**
Marientorgraben 11
90402 Nürnberg

Tel.: +49 (0)911 231-19540
Fax: +49 (0)911 231-5628
steffi.walter@stadt.nuernberg.de


Plan-Nr. 303

Datum: 13.12.2018


Genehmigungsplanung

303 Obergeschoss M 1/100

Allplan 2017

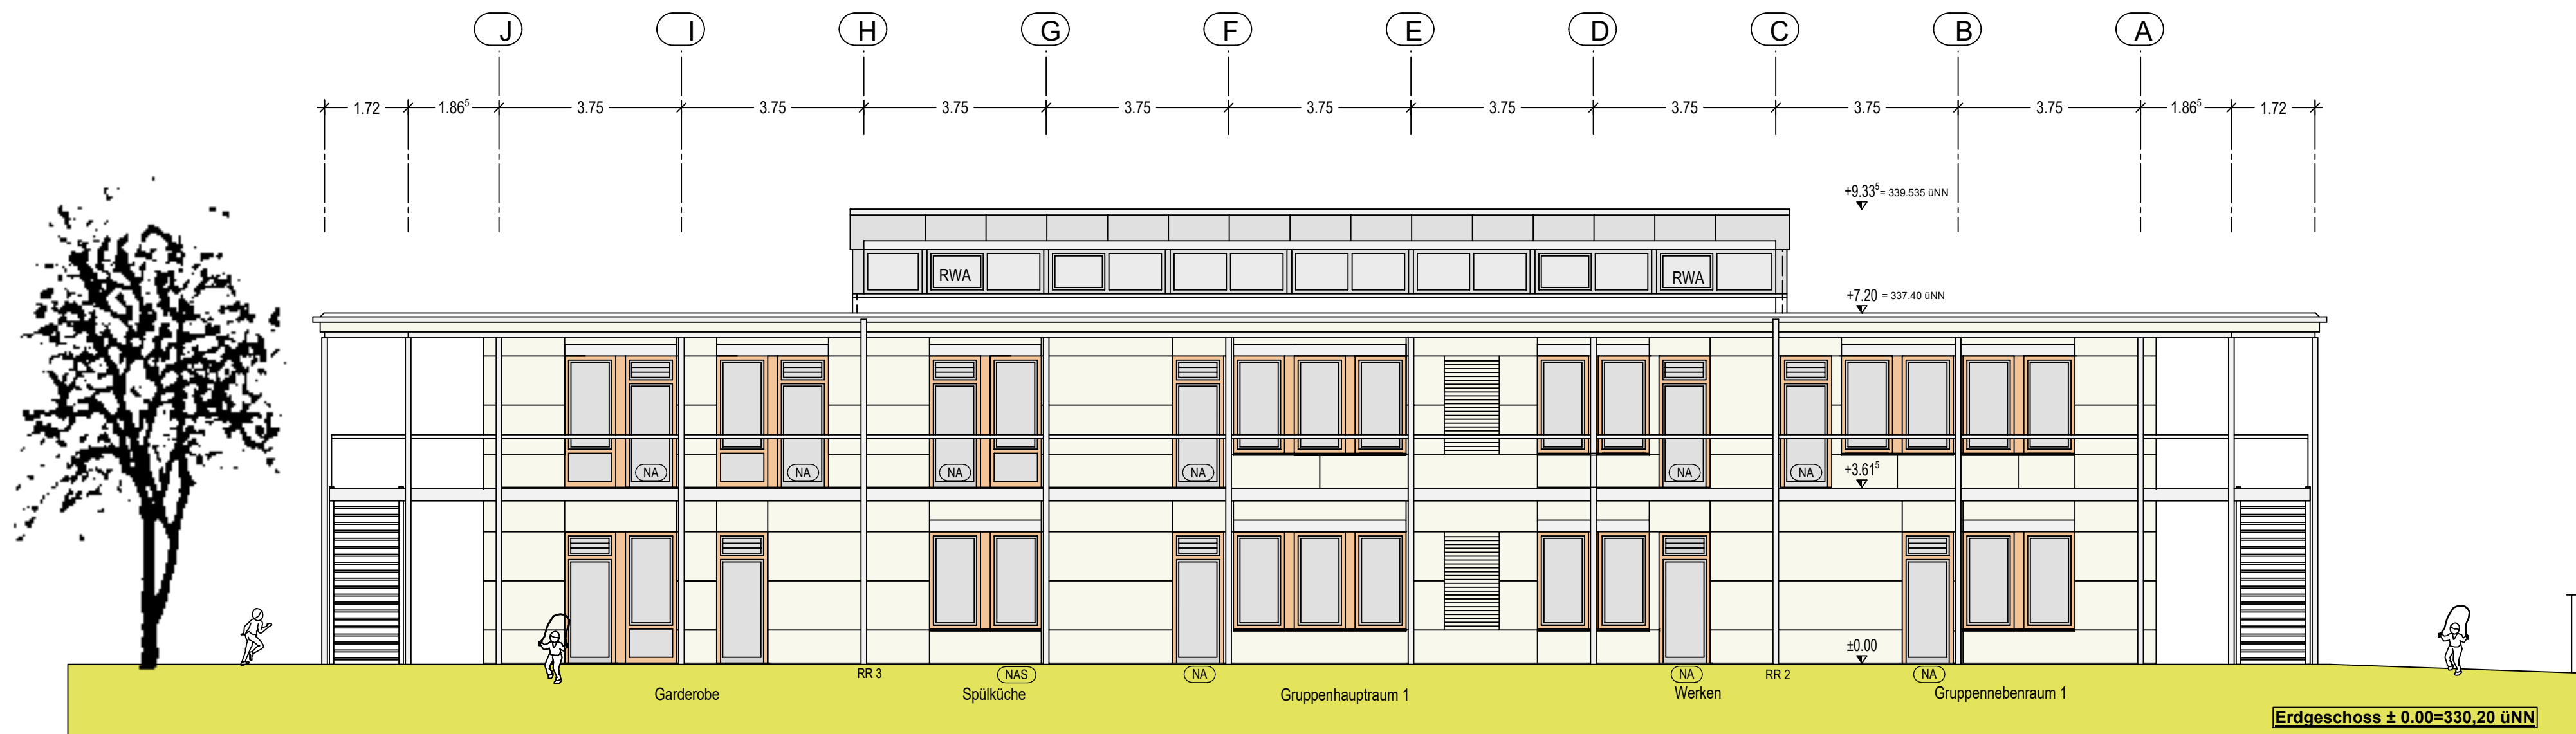

Ansicht von Nordenwest

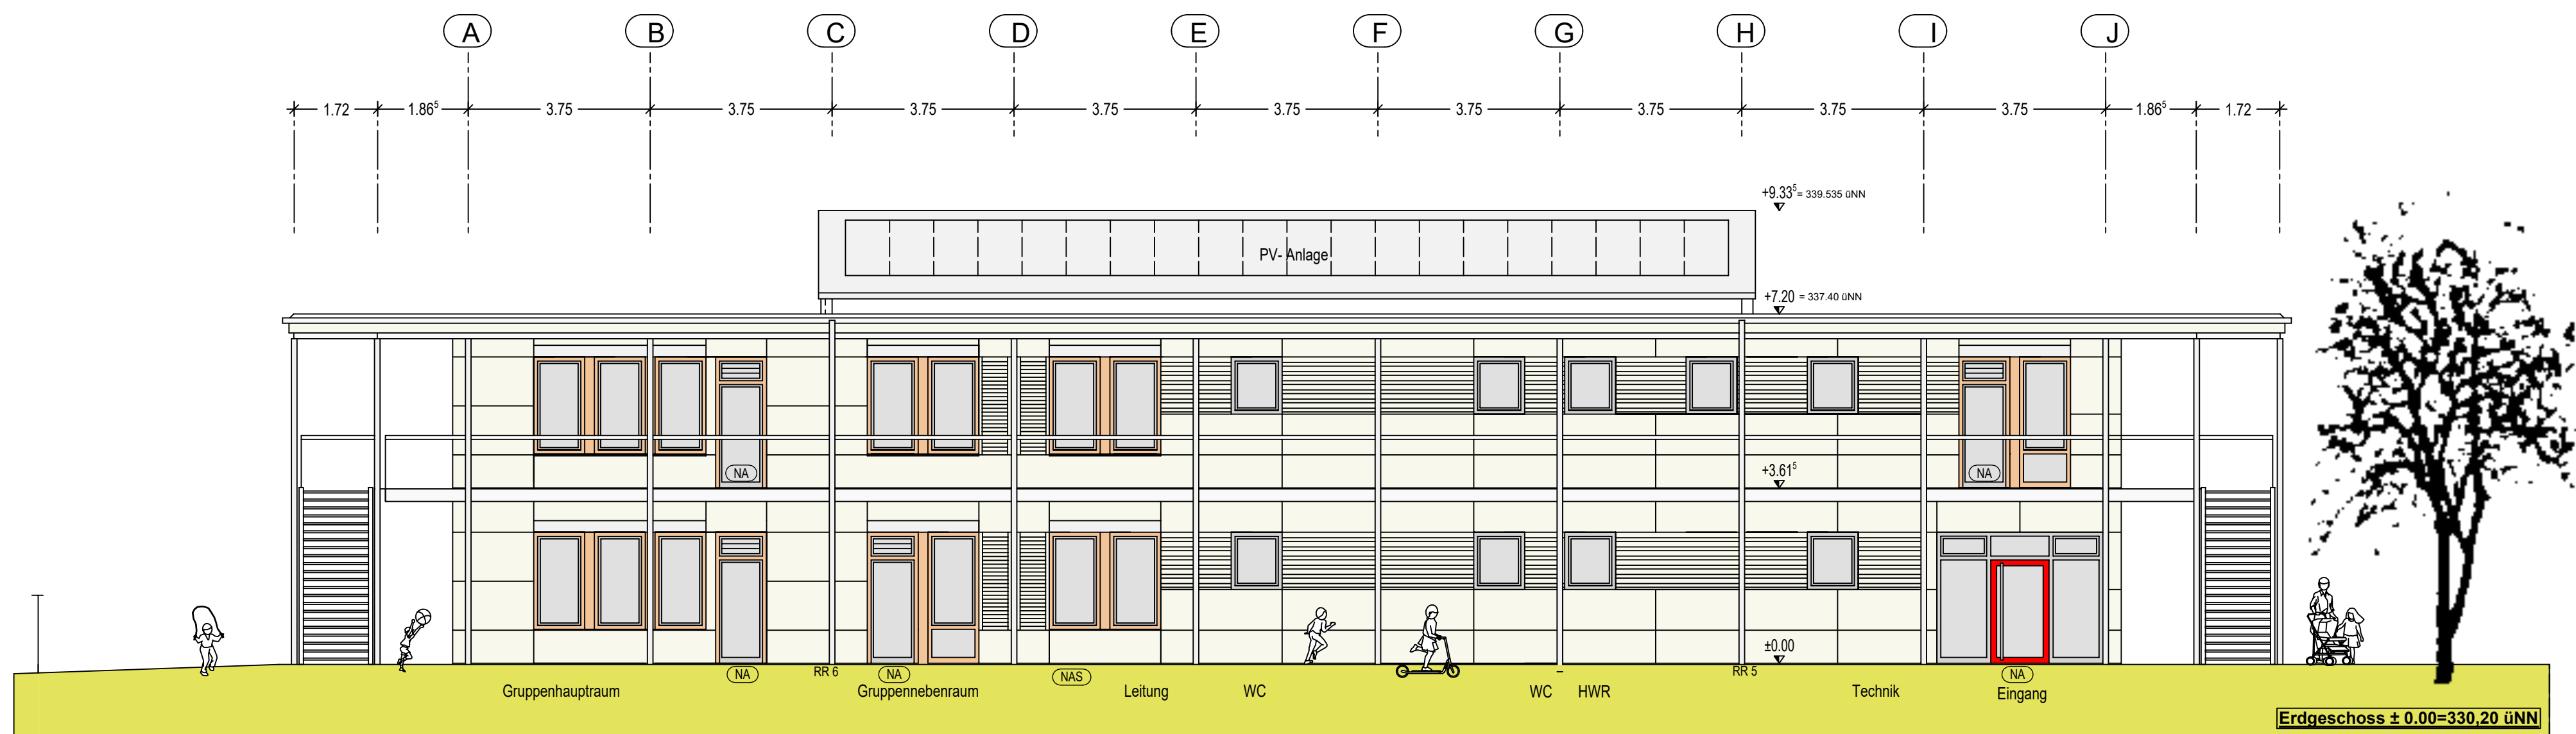

Ansicht von Südost



Regionalkindergarten
Zugspitzstraße

Baumaßnahme ID/Geb

Neubau
4-gruppiger
Kindergarten

Zugspitzstraße
Flur-Nr. 180/626
Gemarkung: Langwasser

Bauherr
Stadt Nürnberg i. A.


Nachbarn

Fachplanung
**ARCHITEKTEN
ULRICH + ULRICH**
Dipl.Ing.(FH) S.Ulrich/VFA
Krelingstraße 39
90408 Nürnberg
Tel.: +0911 93514-0
Fax: +0911 / 93514-33
arch.ulrich@t-online.de


Bauherrnvertretung
**Stadt Nürnberg
Hochbauamt H/P**
Marienorgaben 11
90402 Nürnberg
Tel.: +49(0)911 231-19540
Fax: +49(0)911 231-5628
steffi.walter@stadt.nuernberg.de

Plan-Nr. 305

Datum: 13.12.2018

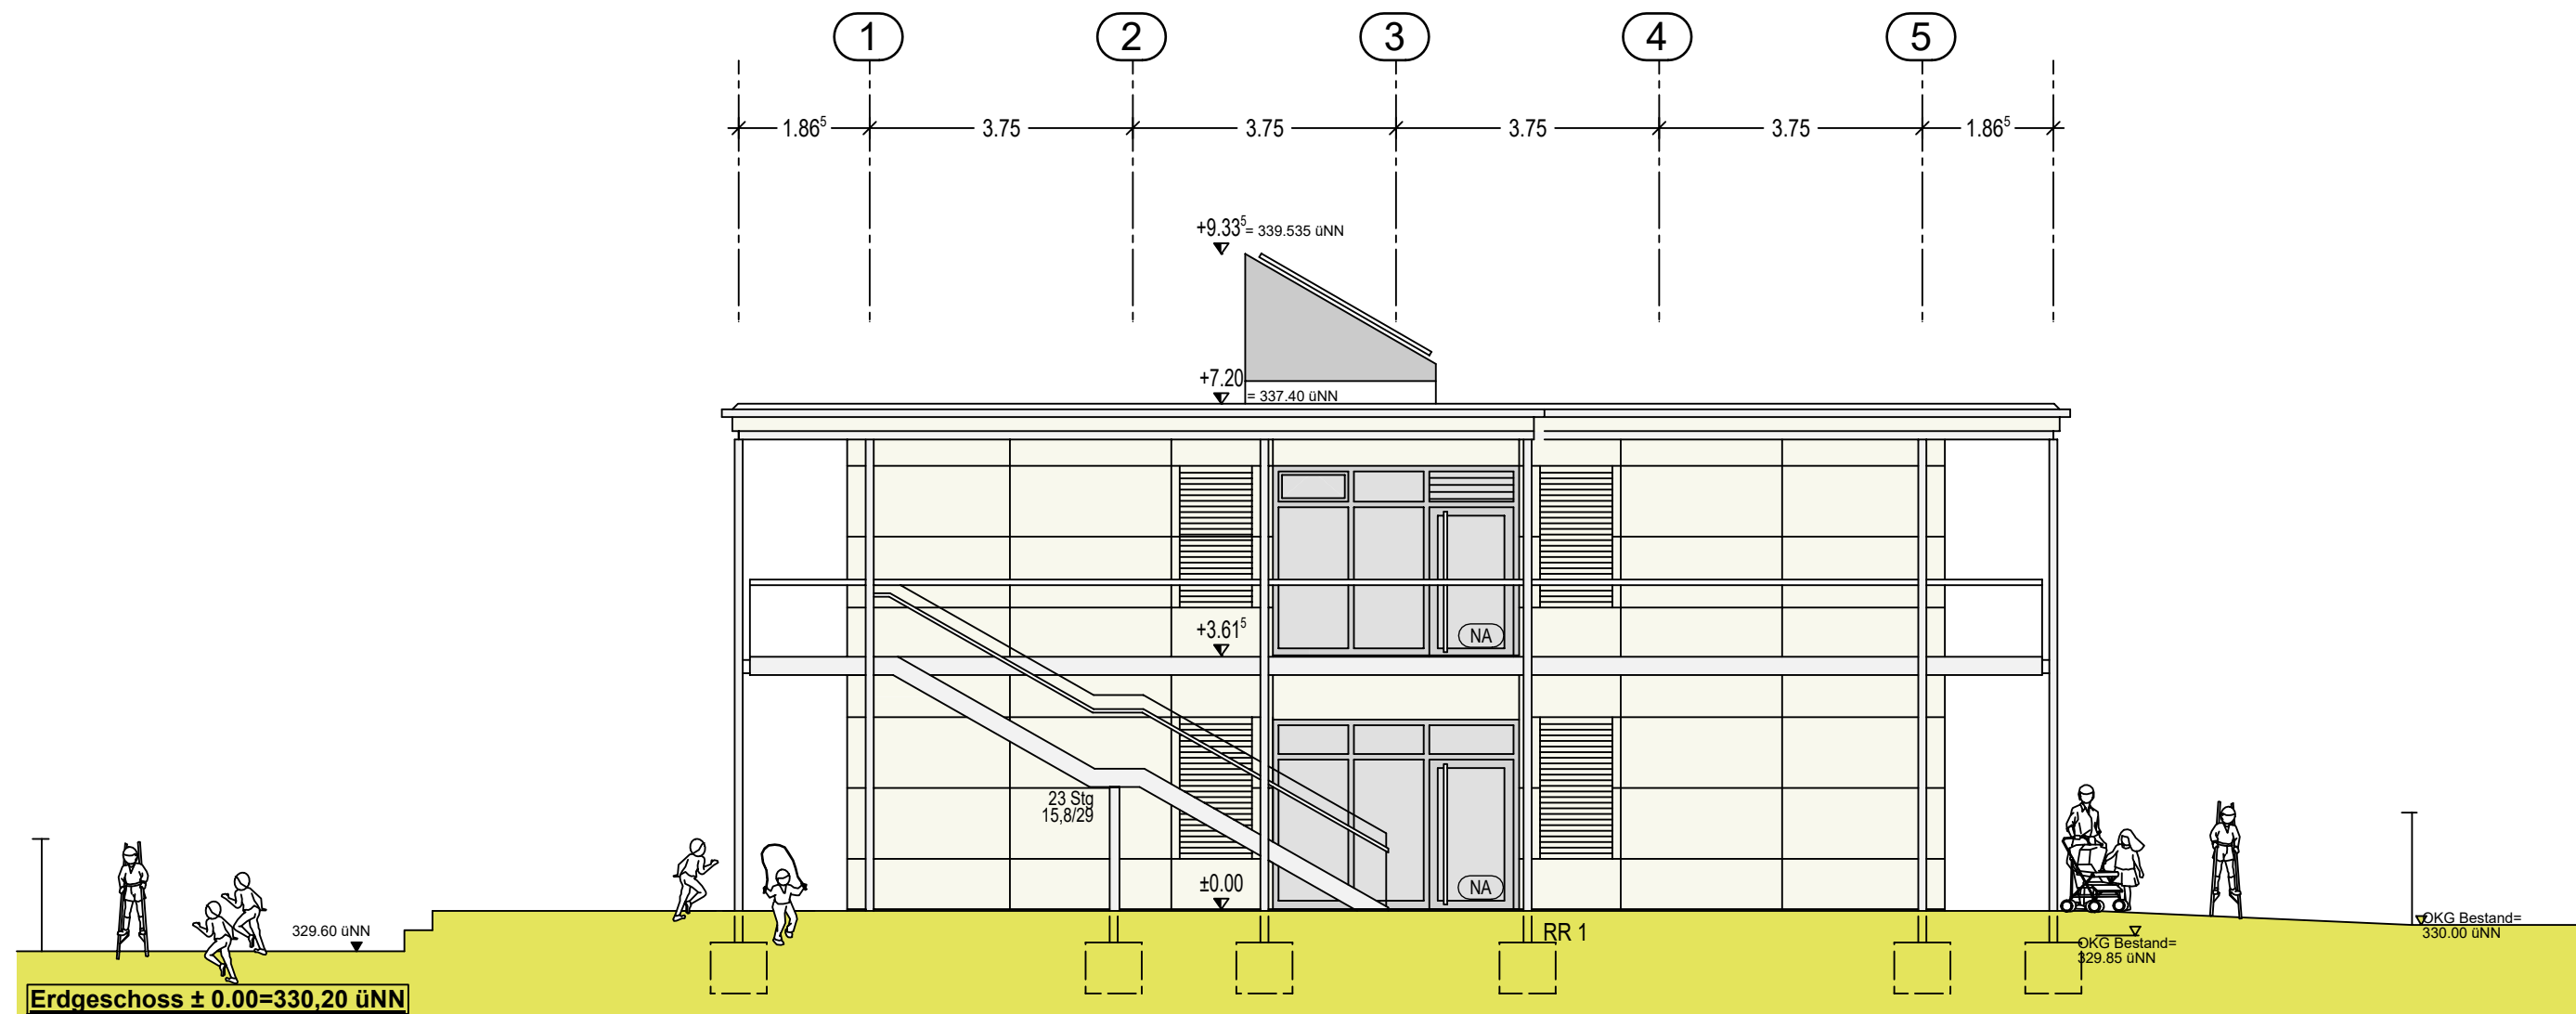

Ansicht von Westen

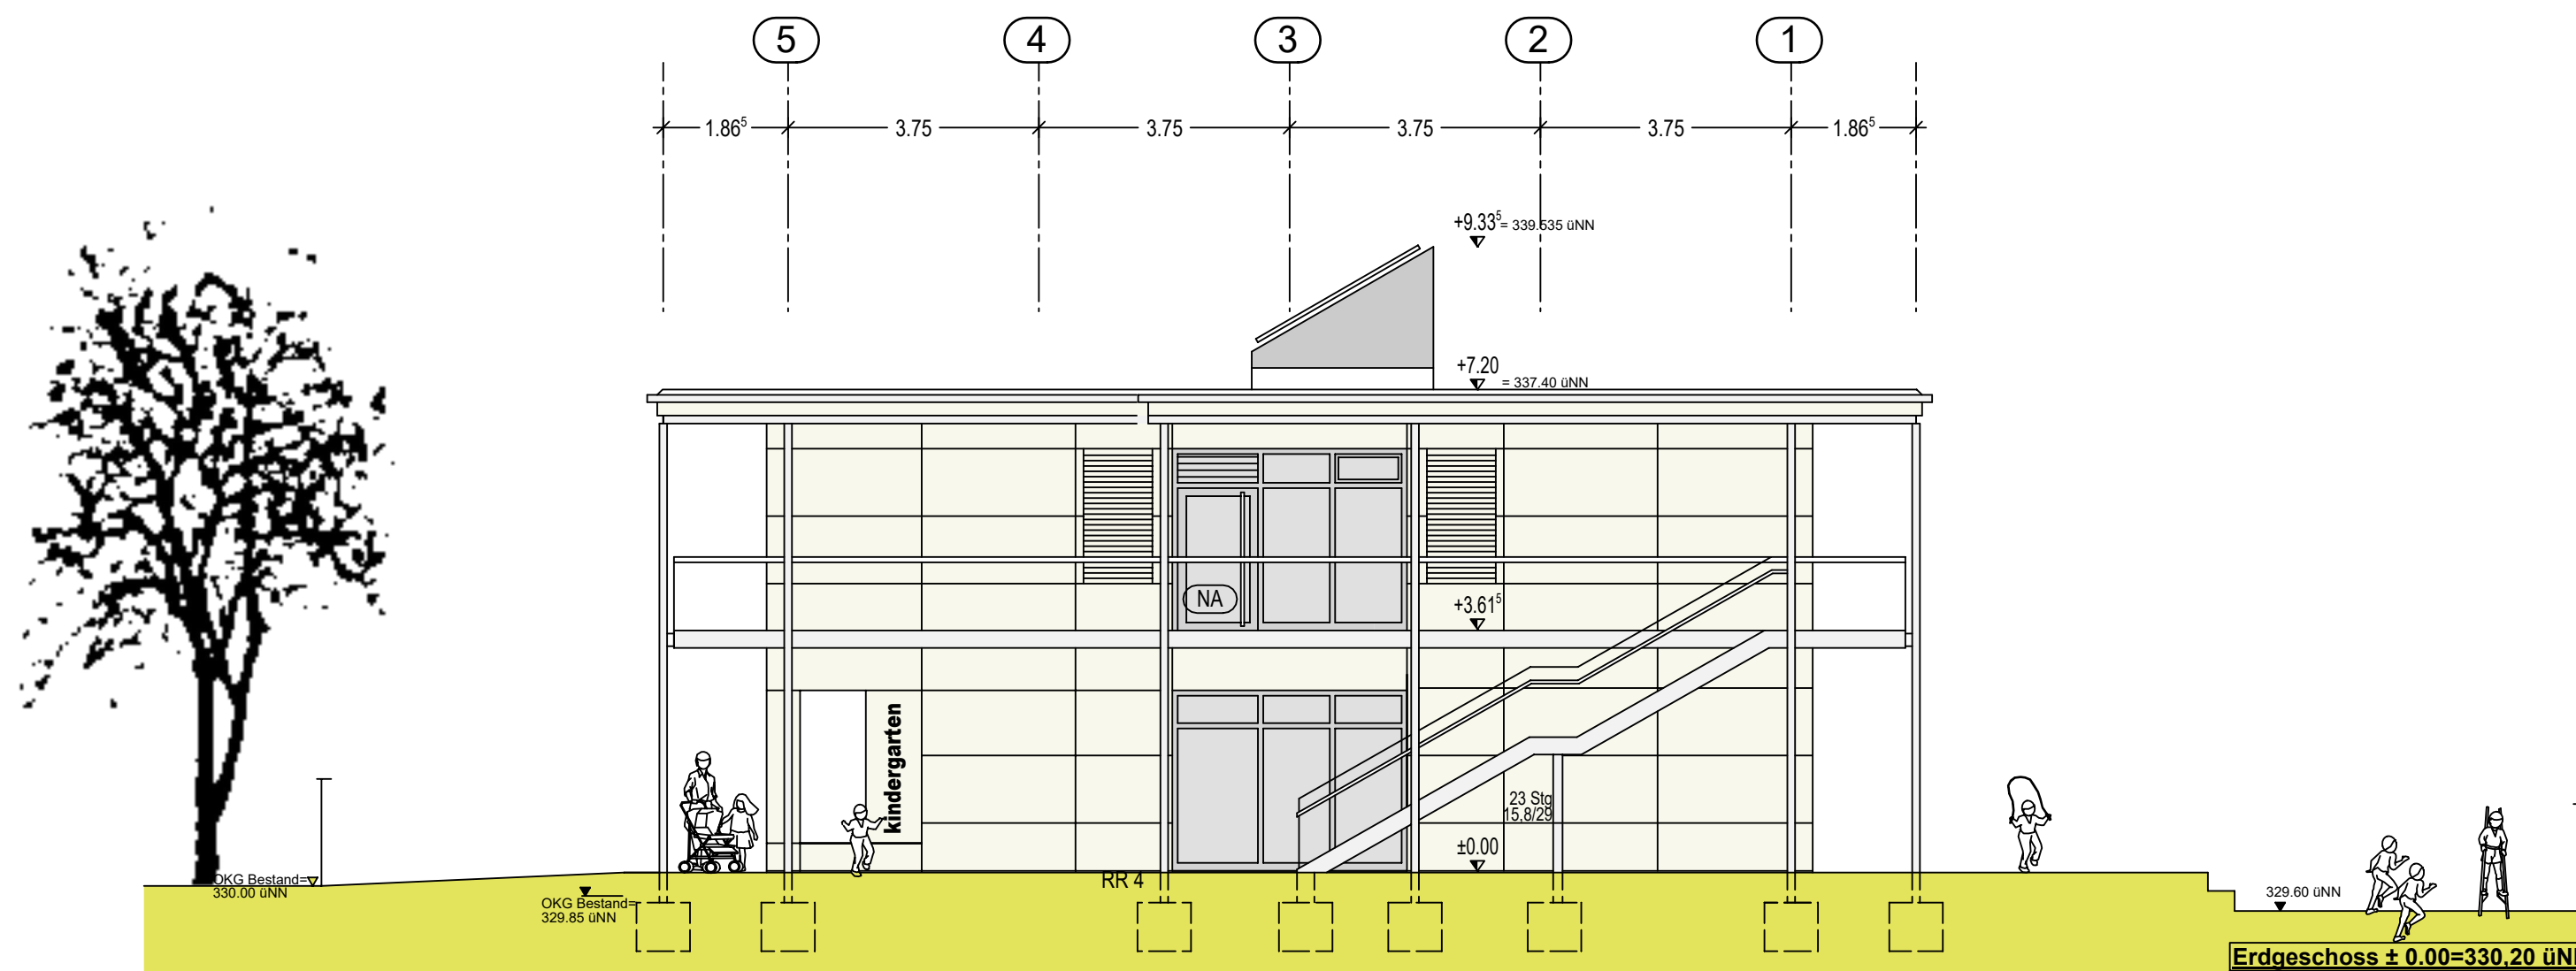

Ansicht von Osten



Regionalkindergarten
Zugspitzstraße

Baumaßnahme ID/Geb.

Neubau
4-gruppiger
Kindergarten

Zugspitzstraße
Flur-Nr. 180/626
Gemarkung: Langwasser

Bauherr
Stadt Nürnberg i. A.

Nachbarn

Fachplanung
**ARCHITEKTEN
ULRICH + ULRICH**
Dipl.-Ing.(FH) S.Ulrich/VFA
Krelingstraße 39
90408 Nürnberg
Tel.: +49(0)911 93514-0
Fax: +49(0)911 93514-33
arch.ulrich@t-online.de

Bauherrvertretung
**Stadt Nürnberg
Hochbauamt H/P**
Marienortgraben 11
90402 Nürnberg
Tel.: +49(0)911 231-19540
Fax: +49(0)911 231-5628
steffi.walter@stadt.nuernberg.de

Plan-Nr. 306

Datum: 13.12.2018

Genehmigungsplanung

306 Ansicht Ost / West M 1/100


Wandaufbau von Außen:
Fassadenplatte Faserzement
Hinterlüftung 40 mm
Holz/Eiche- Unterkonstruktion 25 mm, B2
Fassadenbahn
Gipsfaserplatte 15mm
2x12 cm Wärmedämmung WLG 035
OSB 4 Platte 22mm
Installationsebene 6cm Dämmung WLG 040
2x12,5mm Gipsfaserplatten Bekleidung

Fluchtbalkon:
Konstruktion
nicht brennbar
Unterseite geschlossen

Aufbau Wand zum Flur:
2x12,5 mm Gipsfaserplatte
180/100mm Dämmung
2x12,5 mm Gipsfaserplatte

Flachdachaufbau:
-2 Abdichtungslage Elastomerbitumen
-1 Abdichtungslage Elastomerbitumen
-Mineralische Wärmedämmung
-Dampfsperre Elastomerbitumen
-Vollholzdecke 24cm
-Akustikdecke

Dachaufbau:
Stehfalzdeckung
diffusionsoffene Gewebbahn
24mm Holzschalung
40mm Hinterlüftung
40mm Pavatex WLG 040
200mm mineralische Wärmedä. WLG 035
Dampfbremse
Akustikdecke

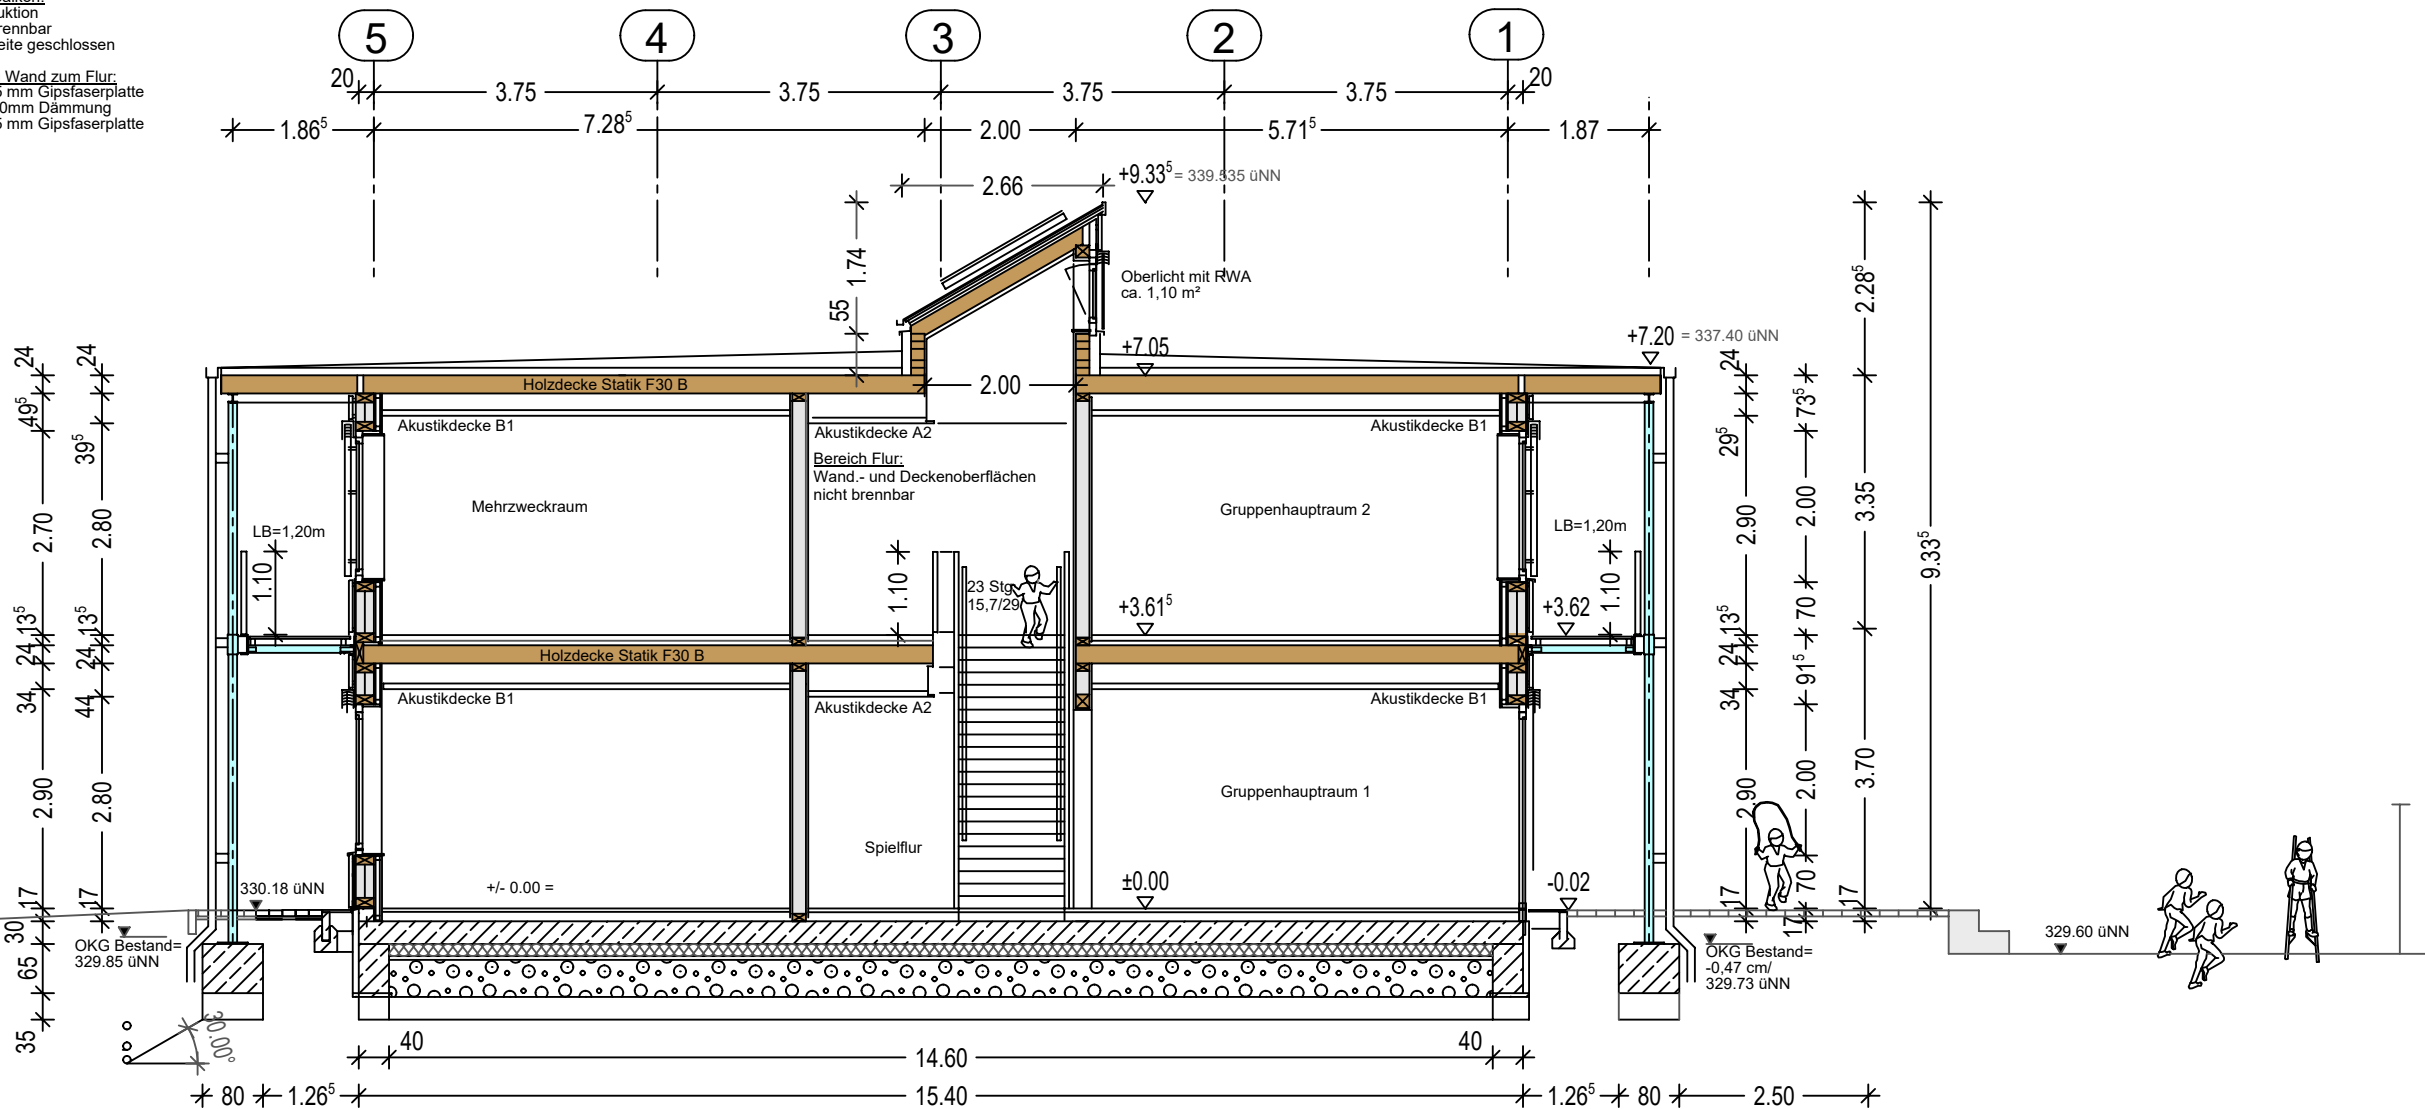

Schnitt A-A

FB- Aufbau im EG:
Linoleum 5mm, Fliese 15mm
Gußasphalt 30-40 mm
Rippenpappe
Trittschalldämmplatte
Wärmedämmung 80 mm WLG 040
10mm Perlite Ausgleichschüttung
Schweissbahn 5 mm
Bodenplatte in WU Beton 30cm
PE Folie
Druckfeste Wärmedämmung 16 cm WLG 038-035
PE Folie
Sauberschicht 5cm
Bodenaustausch

Aufbau Decke über EG:
Linoleum 5mm, Fliese 15mm
Gußasphalt 30-40 mm
Abdeckung aus Rippenpappe
Trittschalldämmplatte
Ausgleichsschüttung 10mm- Rieselschutzfolie
Schüttung 50 mm
Brettsperrholzdecke 240 mm

Erdgeschoss ± 0.00=330,20 üNN