

Regionalkindergarten Großreuther Straße

Baumaßnahme ID/Geb

Neubau
4-gruppiger
Kindergarten

Großreuther Straße
Flur-Nr. 15/4 und 19/5
Gemarkung: Großreuth h.d.Veste

Bauherr
Stadt Nürnberg i. A.

Nachbarn

Fachplanung

**ARCHITEKTEN
ULRICH + ULRICH**
Dipl.Ing.(FH) S.Ulrich/VFA

Krelingstraße 39
90408 Nürnberg
Tel.: +(0)911 93514-0
Fax: +(0)911 / 93514-33
arch.ulrich@t-online.de

Bauherrnvertretung

**Stadt Nürnberg
Hochbauamt H/P**
Marientorgraben 11
90402 Nürnberg

Tel.: +49(0)911 231-19540
Fax: +49(0)911 231-5628
steffi.walter@stadt.nuernberg.de

Plan-Nr. 301



Datum: 13.12.2018

Genehmigungsplanung

301 Lageplan M 1/1000

H/B = 297 / 619 (0.18m²)

Allplan 2017

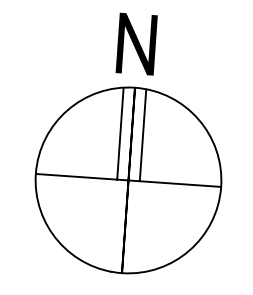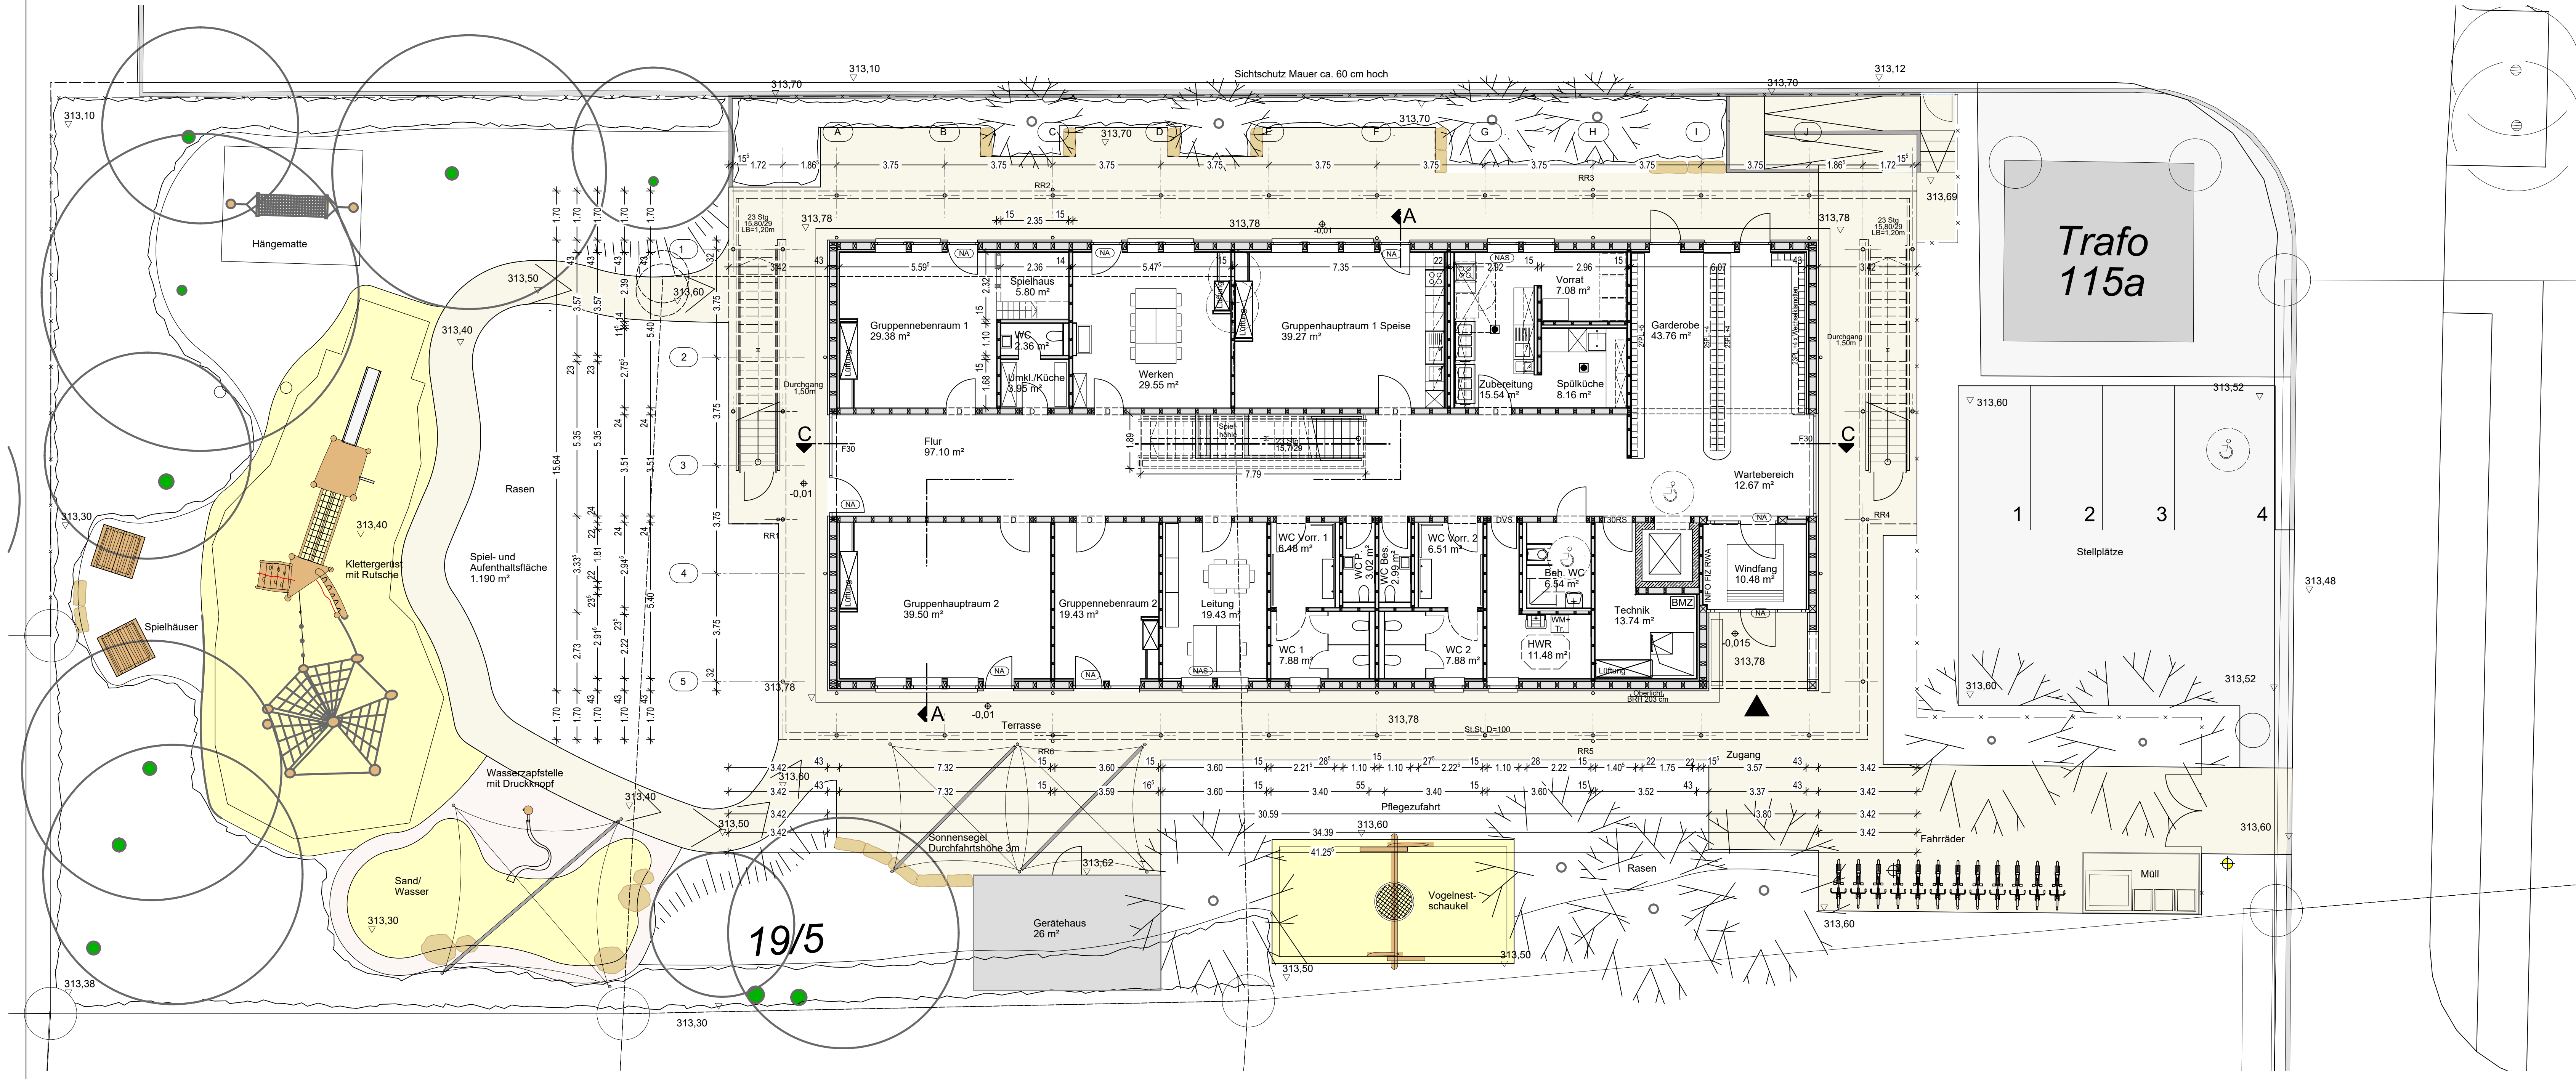

Regionalkindergarten
Großreuther Straße

Baumaßnahme ID/Geb.
Neubau
4-gruppiger
Kindergarten

Großreuther Straße
Flur-Nr. 15/4 und 19/5
Gemarkung: Großreuth h.d.Veste

Bauherr
Stadt Nürnberg i. A.



Nachbarn

Fachplanung
**ARCHITEKTEN
ULRICH + ULRICH**
Dipl.-Ing.(FH) S.Ulrich/VFA
Krelingstraße 39
90408 Nürnberg
Tel.: +49(0)911 93514-0
Fax: +49(0)911 93514-33
arch.ulrich@online.de

Bauherrnvertretung
**Stadt Nürnberg
Hochbauamt H/P**
Marienortgraben 11
90402 Nürnberg
Tel.: +49(0)911 231-19540
Fax: +49(0)911 231-5828
steffi.walter@stadt.nuernberg.de

Plan-Nr. 302

Datum: 13.12.2018

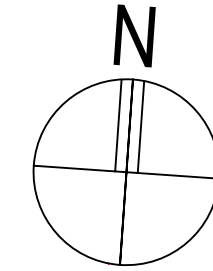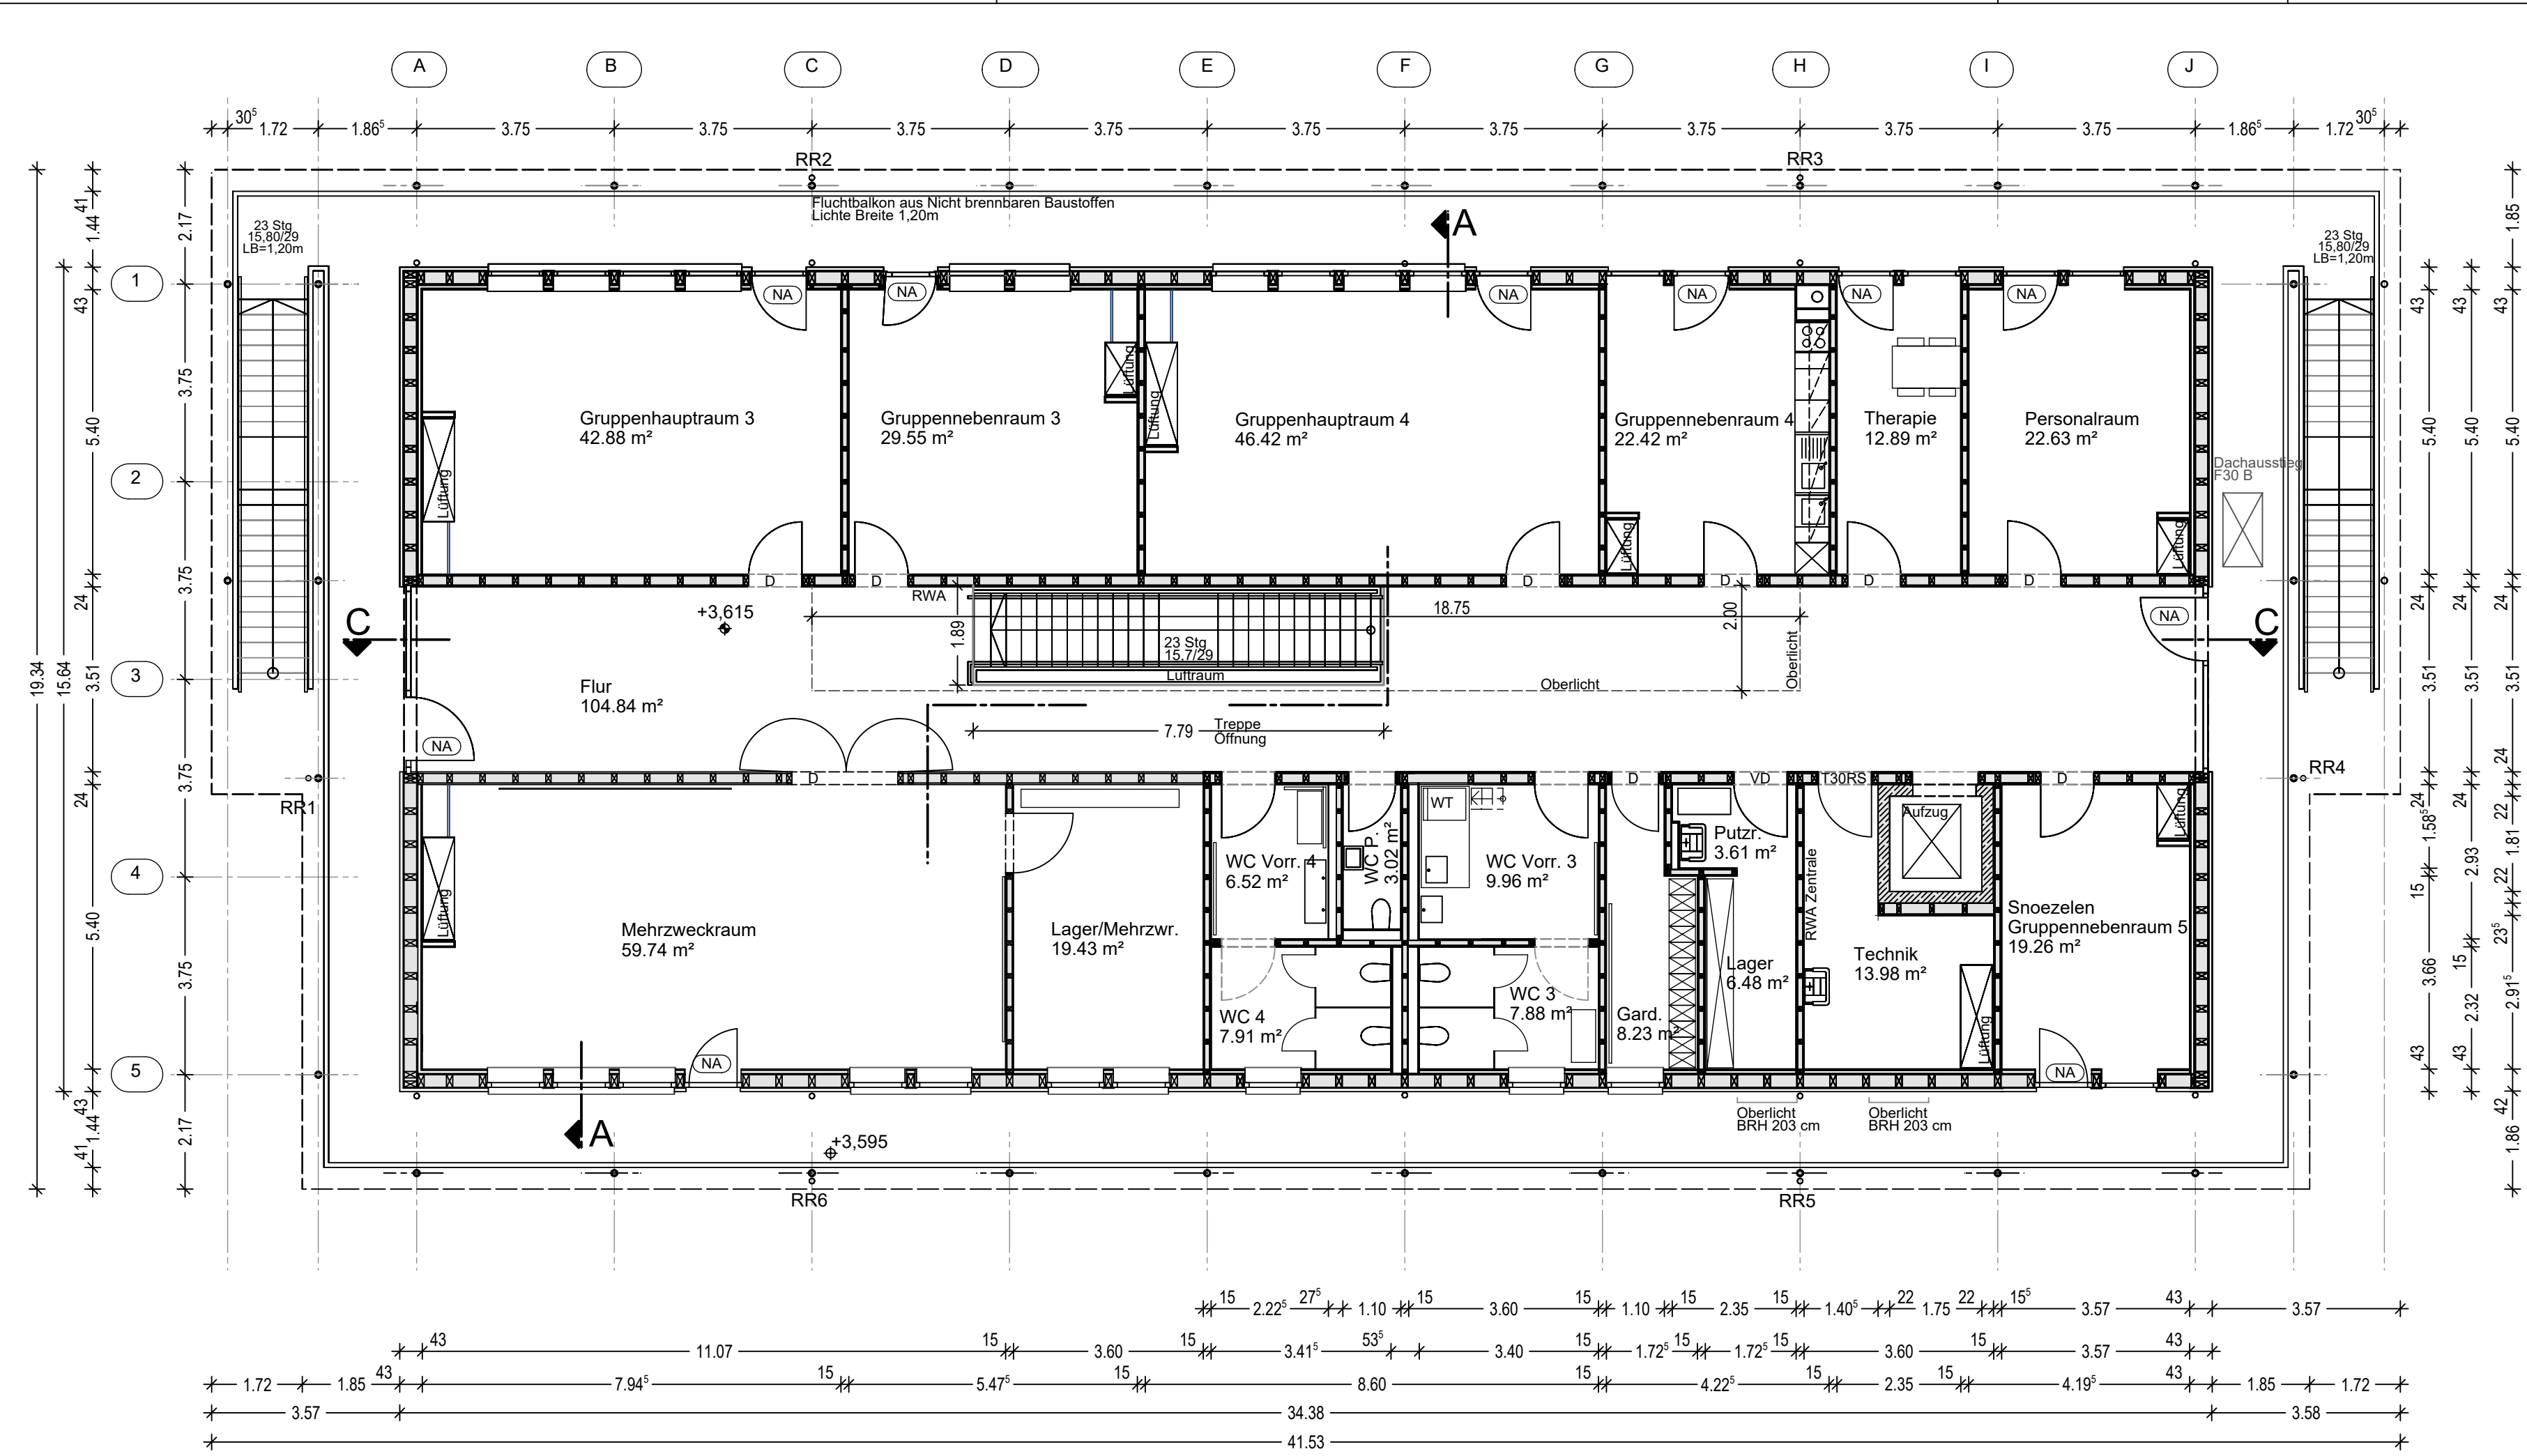

Regionalkindergarten
Großreuther Straße

Baumaßnahme ID/Geb

Neubau
4-gruppiger
Kindergarten

Großreuther Straße
Flur-Nr. 15/4 und 19/5
Gemarkung: Großreuth h.d.Veste

Bauherr
Stadt Nürnberg i. A.

Nachbarn

Fachplanung
**ARCHITEKTEN
ULRICH + ULRICH**
Dipl.Ing.(FH) S.Ulrich/VFA
Krelingstraße 39
90408 Nürnberg
Tel.: + (0)911 93514-0
Fax: + (0)911 / 93514-33
arch.ulrich@t-online.de

Bauherrnvertretung

**Stadt Nürnberg
Hochbauamt H/P**
Marienortgraben 11
90402 Nürnberg


Tel.: +49(0)911 231-19540
Fax: +49(0)911 231-5628
steffi.walter@stadt.nuernberg.de

Plan-Nr. 303


Datum: 13.12.2018

H/B = 297 / 700 (0.21m²)

Allplan 2017

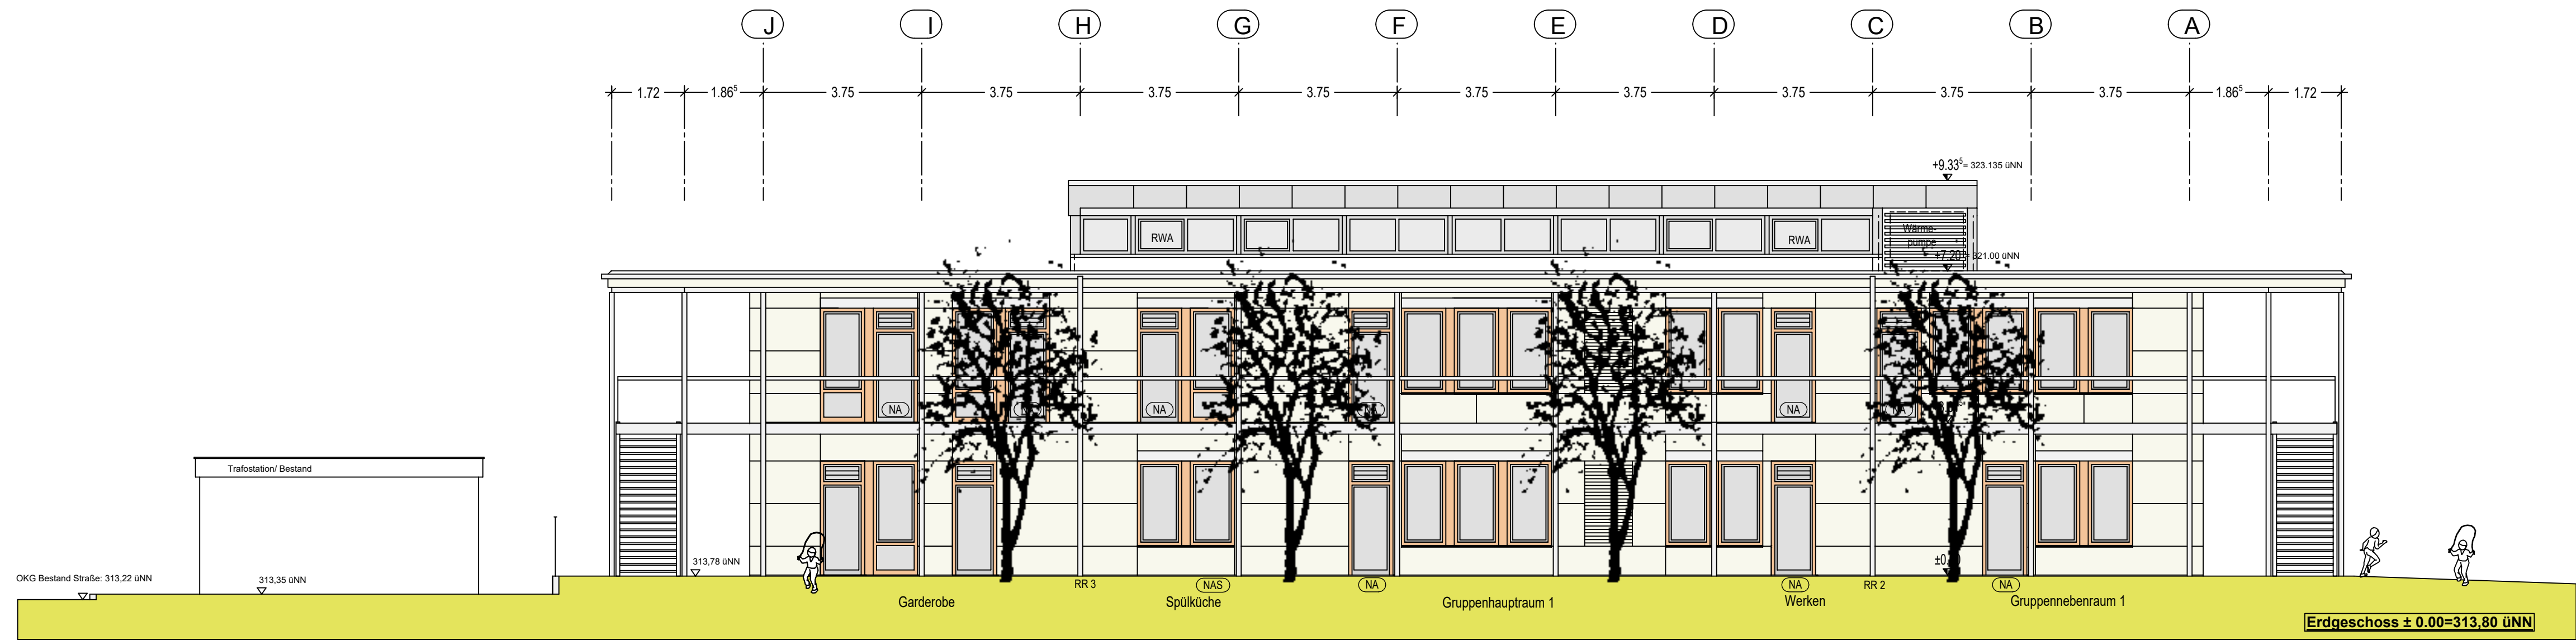

Ansicht von Norden

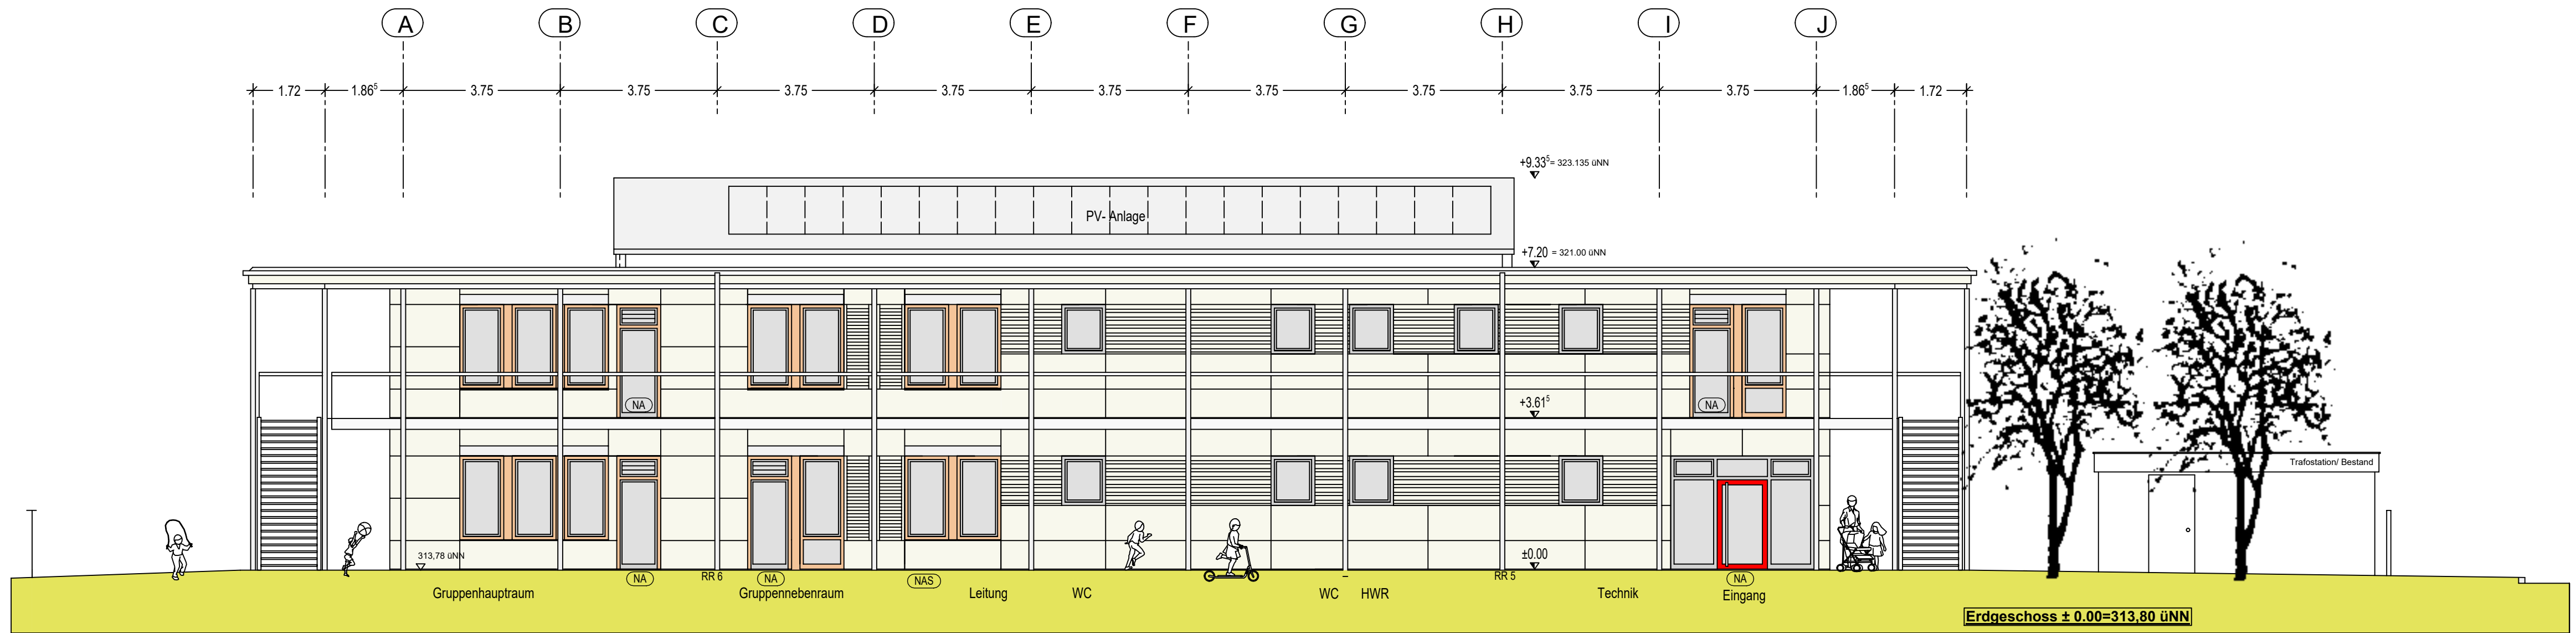

Ansicht von Süden



Regionalkindergarten
Großreuther Straße

Baumaßnahme ID/Geb

Neubau
4-gruppiger
Kindergarten

Großreuther Straße
Flur-Nr. 15/4 und 19/5
Gemarkung: Großreuth h.d.Veste

Bauherr
Stadt Nürnberg i. A.


Nachbarn

Fachplanung
ARCHITEKTEN
ULRICH + ULRICH
Dipl.Ing.(FH) S.Ulrich/VFA
Krelingsstraße 39
90408 Nürnberg
Tel.: +49(0)911 93514-0
Fax: +49(0)911 93514-33
arch.ulrich@t-online.de


Bauherrnvertretung
Stadt Nürnberg
Hochbauamt H/P
Marienortgraben 11
90402 Nürnberg
Tel.: +49(0)911 231-19540
Fax: +49(0)911 231-5628
steffi.walter@stadt.nuernberg.de

Plan-Nr. 305

Datum: 13.12.2018

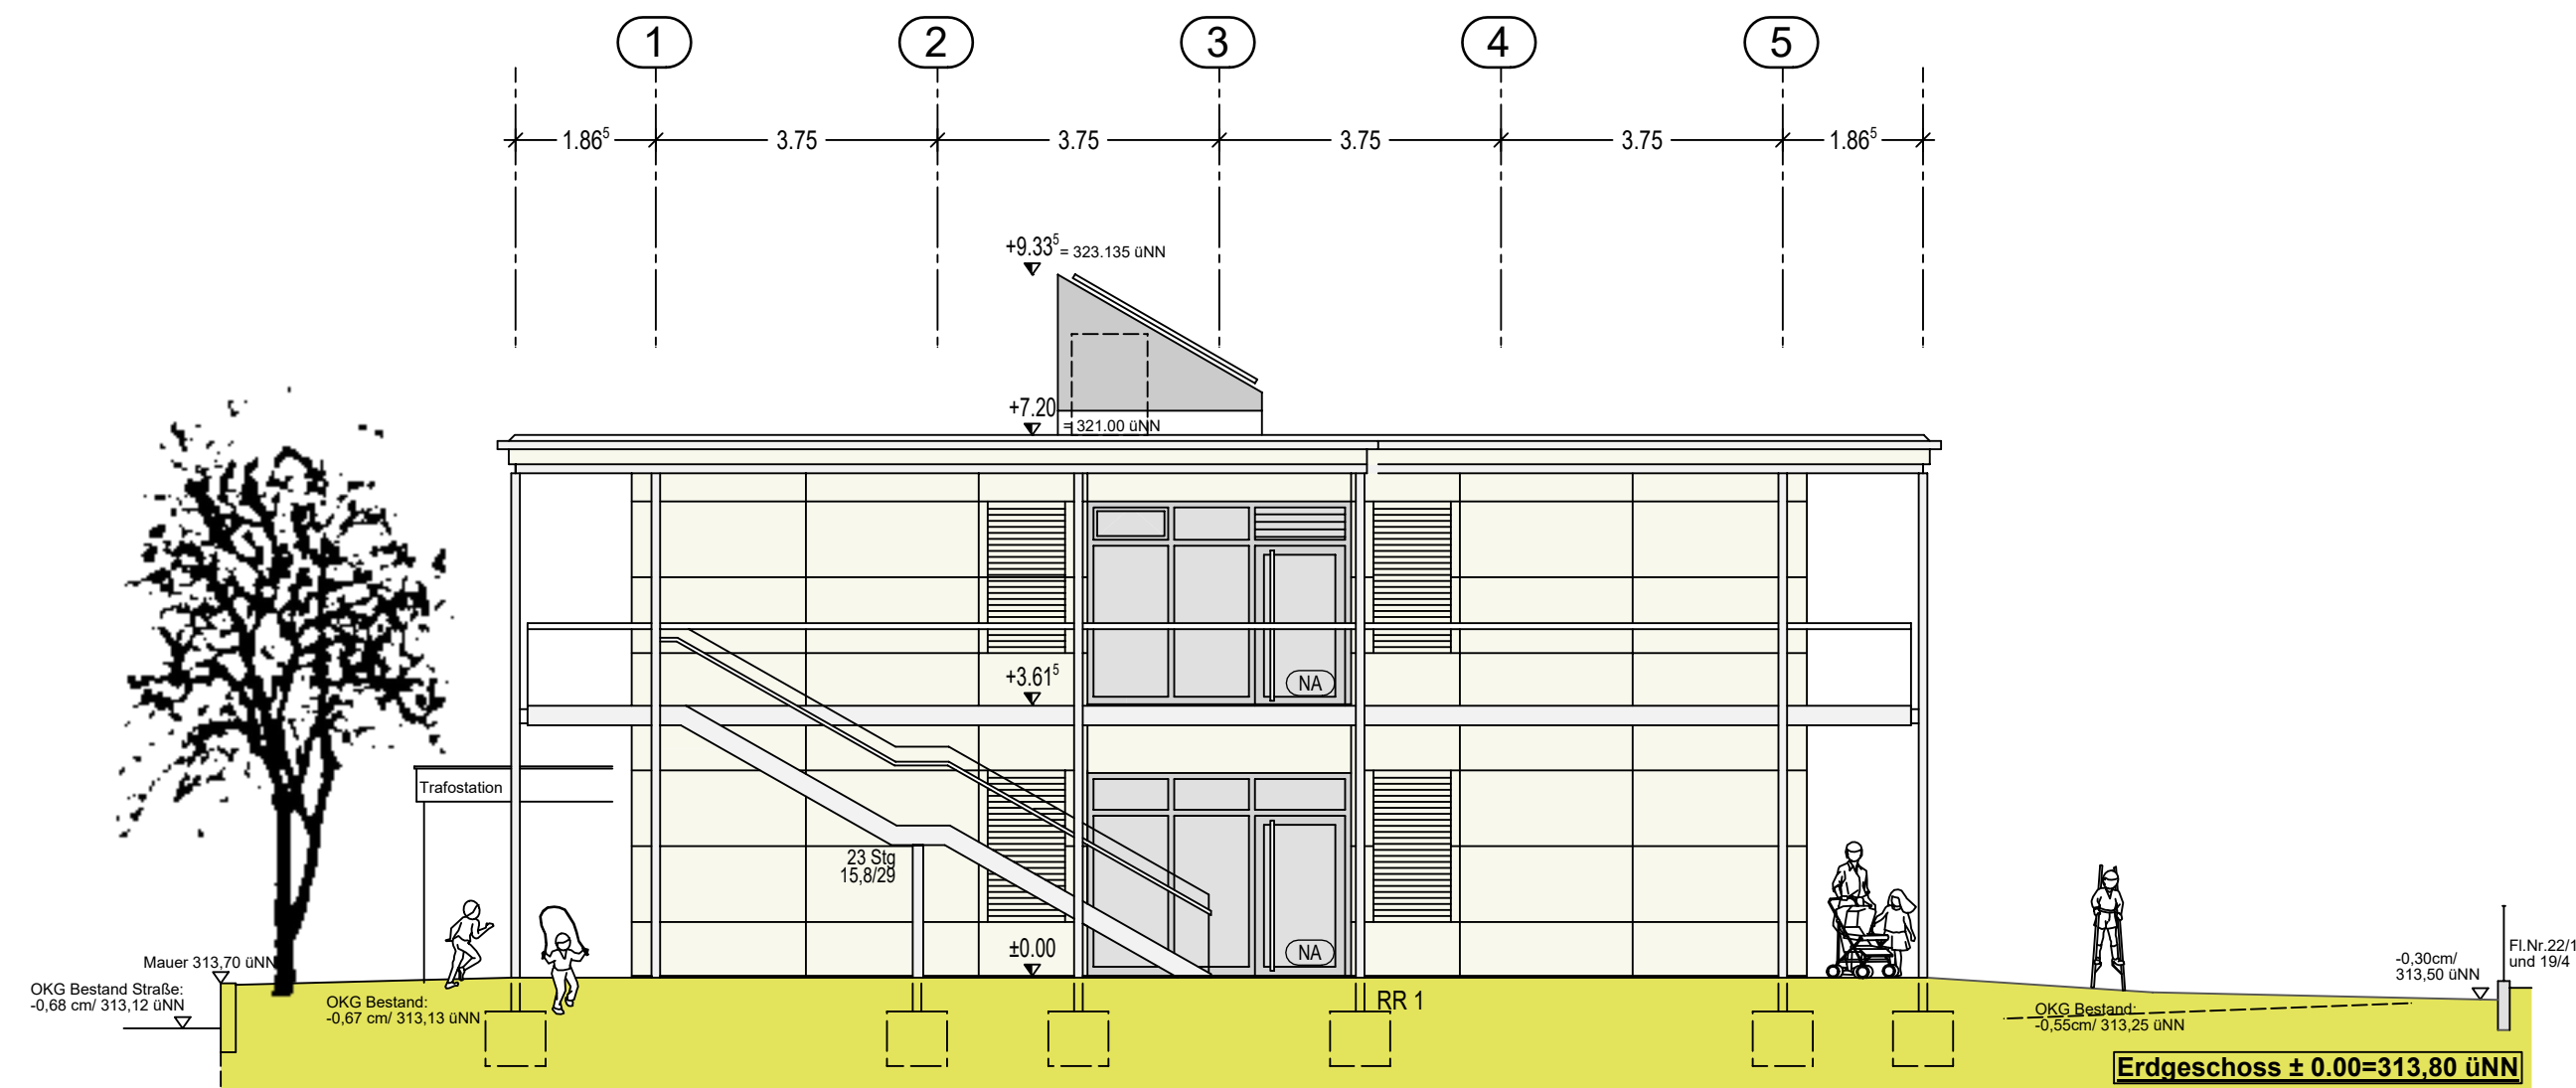

Ansicht von Westen

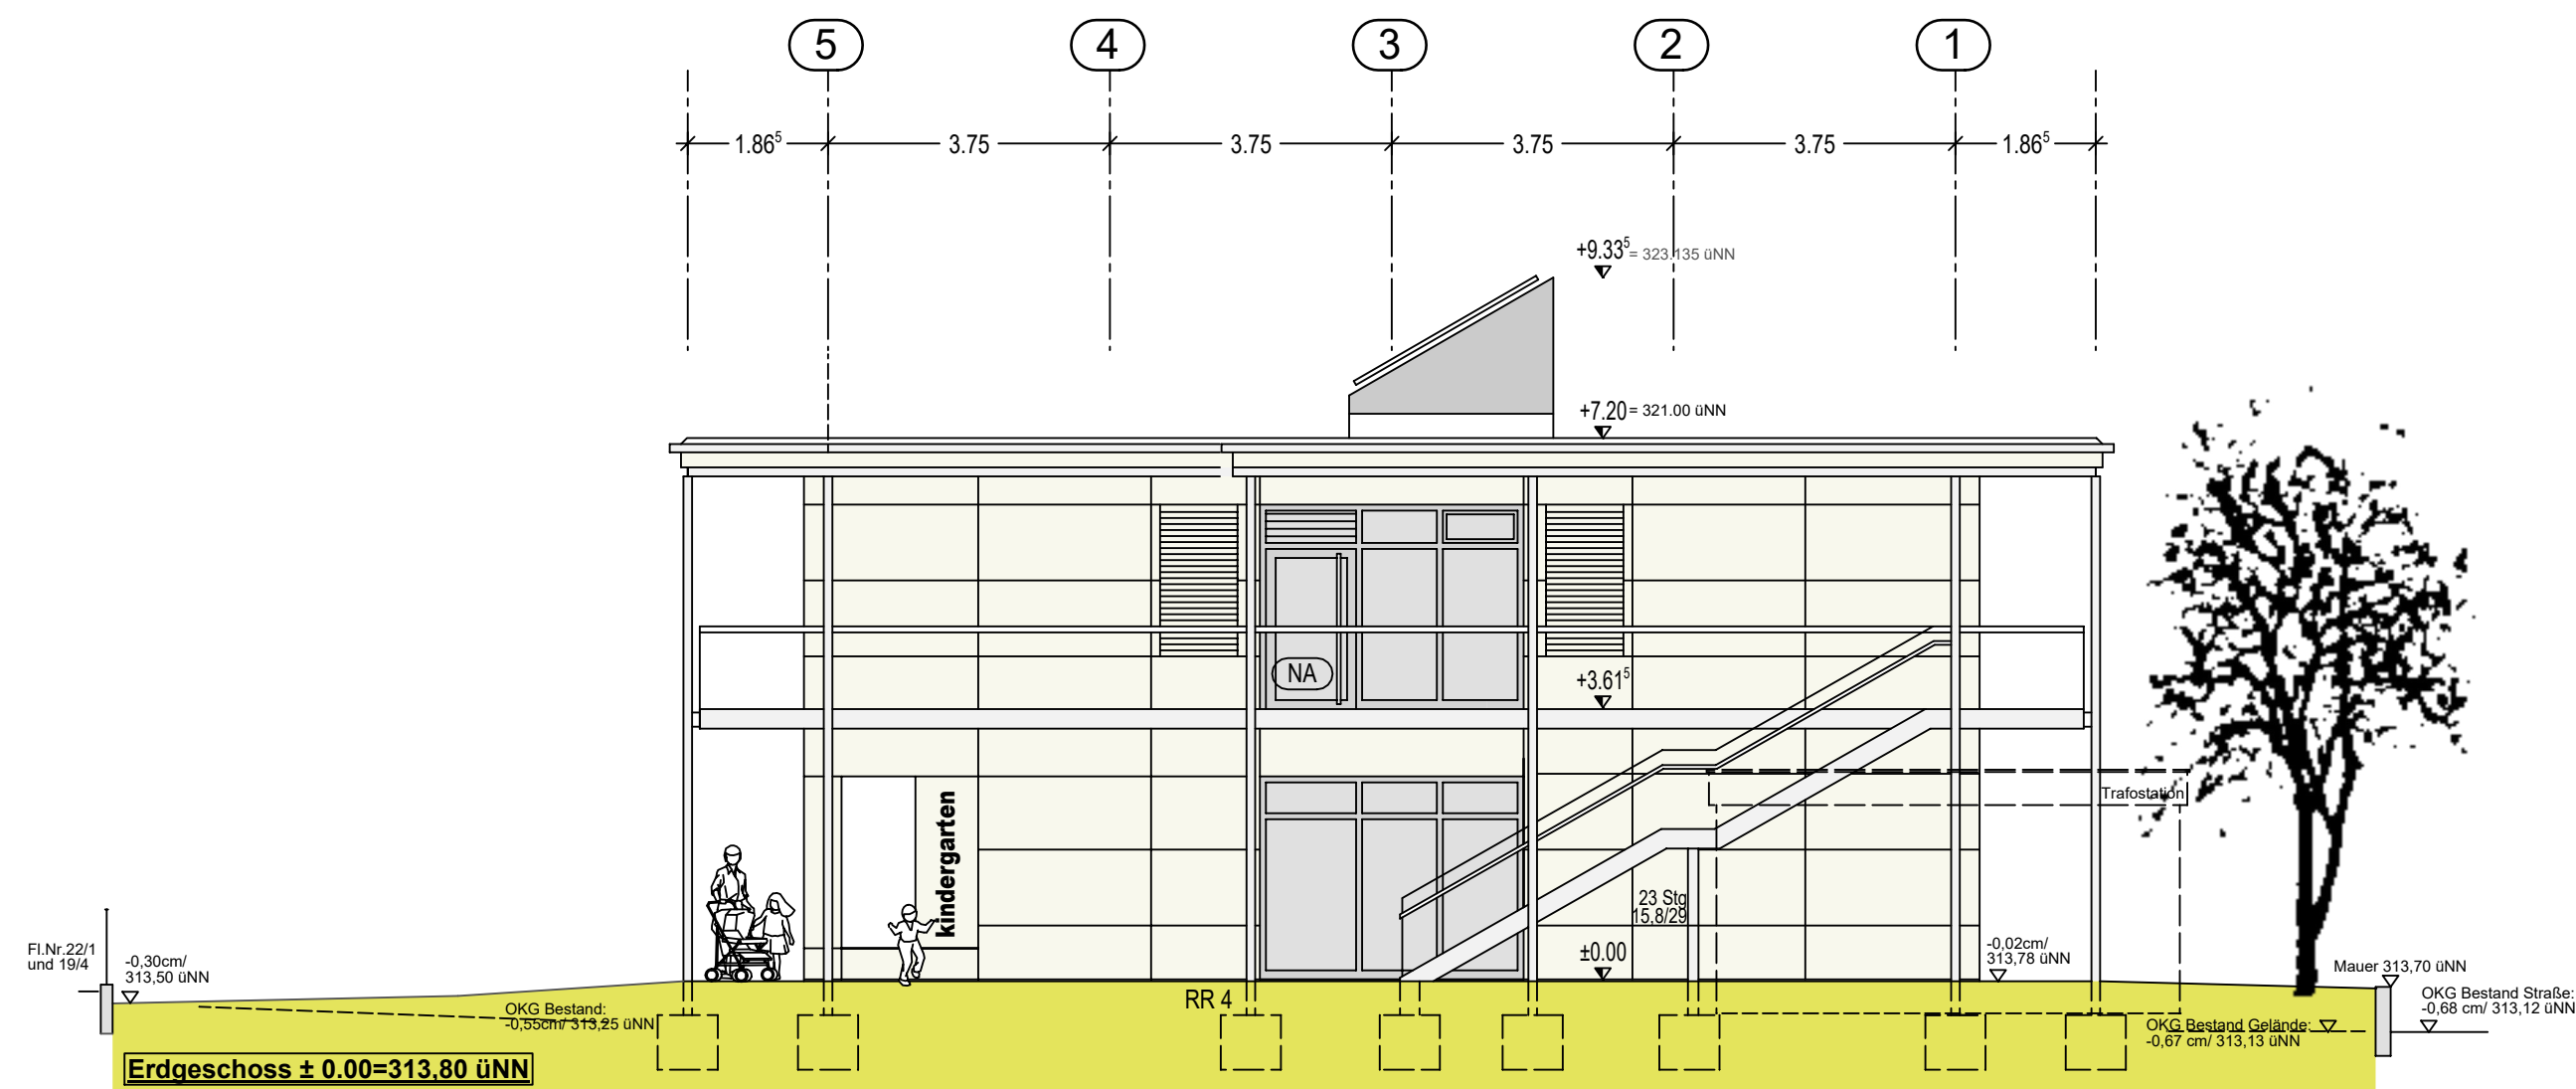

Ansicht von Osten



Regionalkindergarten
Großreuther Straße

Baumaßnahme ID/Geb.

Neubau
4-gruppiger
Kindergarten

Großreuther Straße
Flur-Nr. 15/4 und 19/5
Gemarkung: Großreuth h.d.Veste

Bauherr
Stadt Nürnberg i. A.

Nachbarn

Fachplanung
**ARCHITEKTEN
ULRICH + ULRICH**
Dipl.-Ing.(FH) S.Ulrich/VFA
Krelingstraße 39
90408 Nürnberg
Tel.: +49(0)911 93514-0
Fax: +49(0)911 93514-33
arch.ulrich@t-online.de

Bauherrvertretung
**Stadt Nürnberg
Hochbauamt H/P**
Marienortgraben 11
90402 Nürnberg
Tel.: +49(0)911 231-19540
Fax: +49(0)911 231-5628
steffi.walter@stadt.nuernberg.de

Plan-Nr. 306

Datum: 13.12.2018


Wandaufbau von Außen:
Fassadenplatte Faserzement
Hinterlüftung 40 mm
Holz/Eiche- Unterkonstruktion 25 mm, B2
Fassadenbahn
Gipsfaserplatte 15mm
2x12 cm Wärmedämmung WLG 035
OSB 4 Platte 22mm
Installationsebene 6cm Dämmung WLG 040
2x12,5mm Gipsfaserplatten Bekleidung

Fluchtbalkon:
Konstruktion
nicht brennbar
Unterseite geschlossen

Aufbau Wand zum Flur:
2x 12,5 mm Gipsfaserplatte
180/100mm Dämmung
2x 12,5 mm Gipsfaserplatte

Flachdachaufbau:
-2 Abdichtungslage Elastomerbitumen
-1 Abdichtungslage Elastomerbitumen
-Mineralische Wärmedämmung
-Dampfsperre Elastomerbitumen
-Vollholzdecke 24cm
-Akustikdecke

Dachaufbau:
Stehfalzdeckung
diffusionsoffene Gewebbahn
24mm Holzschalung
40mm Hinterlüftung
40mm Pavatex WLG 040
200mm mineralische Wärmedä. WLG 035
Dampfbremse
Akustikdecke

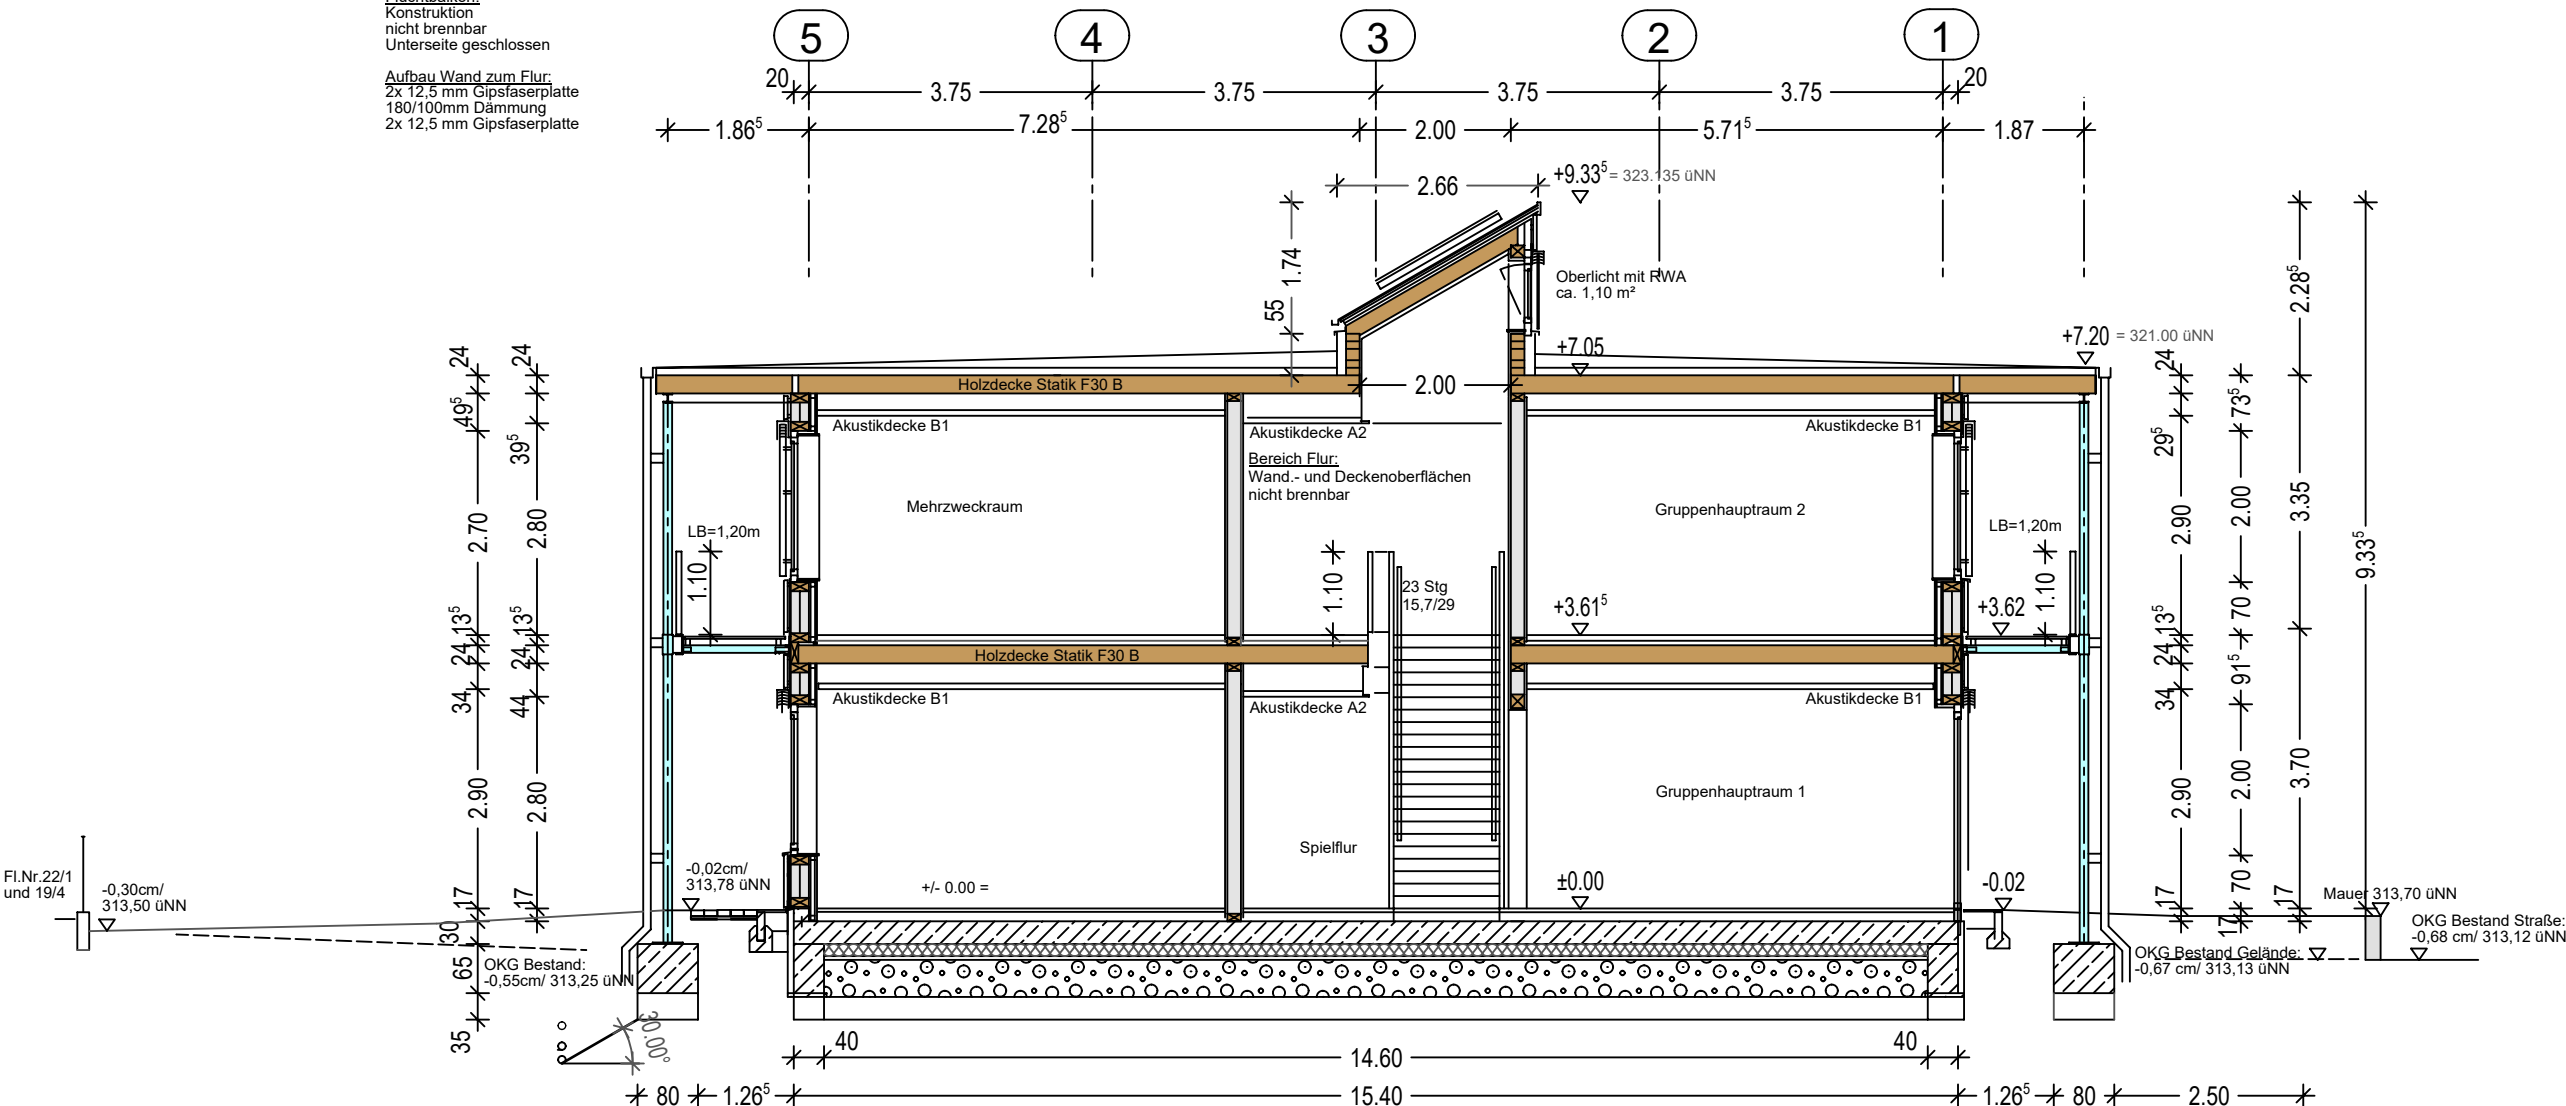

Schnitt A-A

Erdgeschoss ± 0.00=313,80 üNN

FB- Aufbau im EG:
Linoleum 5mm, Fliese 15mm
Gußasphalt 30-40 mm
Rippenpappe
Trittschalldämmplatte
Wärmedämmung 80 mm WLG 040
10mm Perlite Ausgleichschüttung
Schweißbahn 5 mm
Bodenplatte in WU Beton 30cm
PE Folie
Druckfeste Wärmedämmung 16 cm WLG 038-035
PE Folie
Sauberkeitsschicht 5cm
Bodenaustausch

Aufbau Decke über EG:
Linoleum 5mm, Fliese 15mm
Gußasphalt 30-40 mm
Abdeckung aus Rippenpappe
Trittschalldämmplatte
Ausgleichsschüttung 10mm- Rieselschutzfolie
Schüttung 50 mm
Brettsperrholzdecke 240 mm