


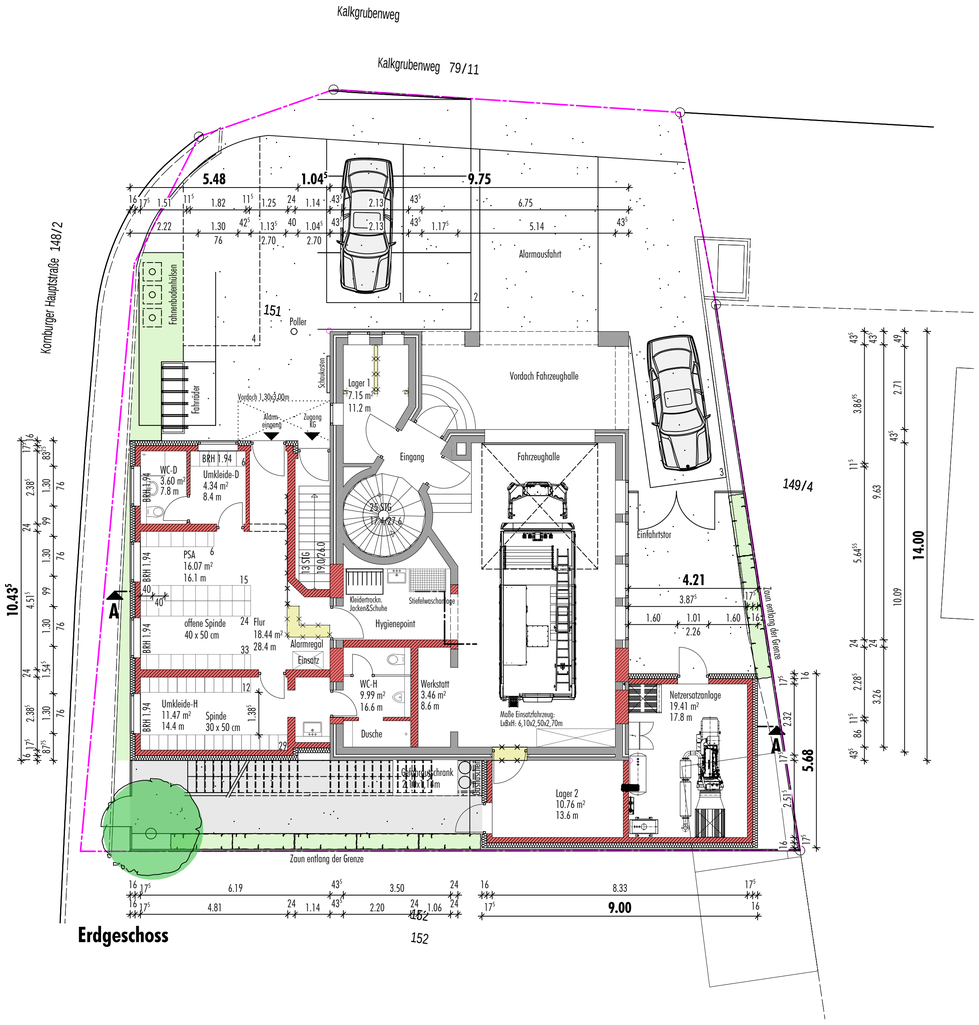


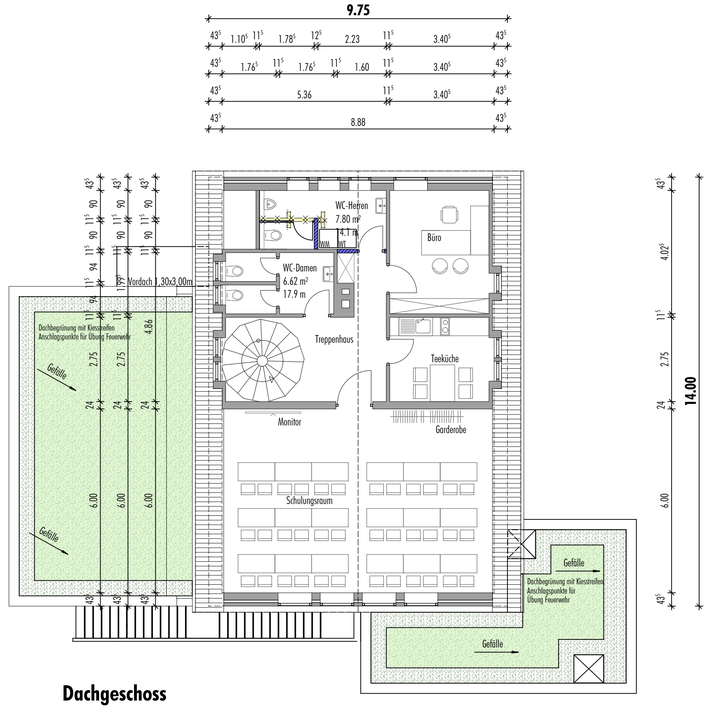

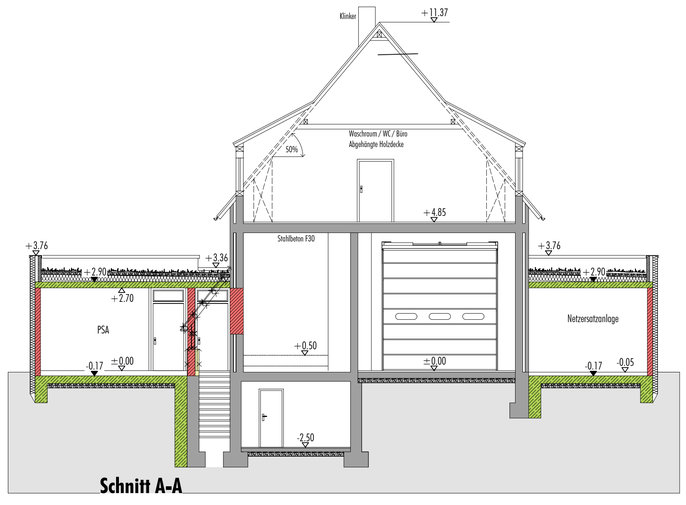

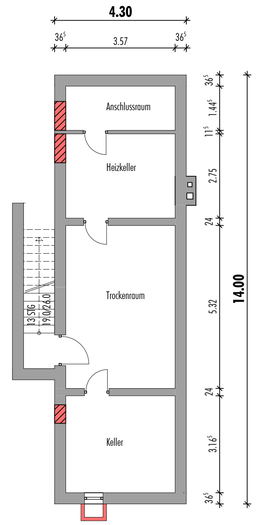

Entwurfsplanung

FWGH Kornburg

90455 Nürnberg, Flur Nr.: 151

Der Bauherr:

Stadt Nürnberg vertreten durch
WBG KOMMUNAL GmbH
Breslauer Straße 396
90471 Nürnberg
Tel: 0911 / 8004-0
Fax: 0911 / 8004-100

Die Nachbarn:

Flur Nr. : 149/4, Gempel Angelika, Richtweg 6, 90530 Wendelstein
Gempel Christian, Kalkgrubenweg 27, 90455 Nürnberg

Flur Nr. : 152, Wiedmann Gerhard, Unterreschenbach 2, 91575 Windsbach

Flur Nr. : 79/11, 148/2, 149/23, Stadt Nürnberg, Theresienstraße 9, 90455 Nürnberg

Der Architekt:

ARCHITEKT DOMSCHEIT
Harald Domscheit
Architekt | Dipl.-Ing. Univ.
Büro Ansbach | Karlstraße 7 | 91522 Ansbach | Tel 0981 / 972 268 0 | Fax 0981 / 972 268 99
Büro Leutershausen | Kornblumenweg 14 | 91578 Leutershausen | Tel 09823 / 1429 | Fax 09823 / 8904
internet: www.architekten01.de
e-mail: info@architekten01.de

Maßstab: **1:100**

Plan-Nr.: **301**

Gezeichnet: **jb/tm**

Datum: **28.08.2018**

Dachgeschoss
Erdgeschoss
Untergeschoss
Schnitt A-A