


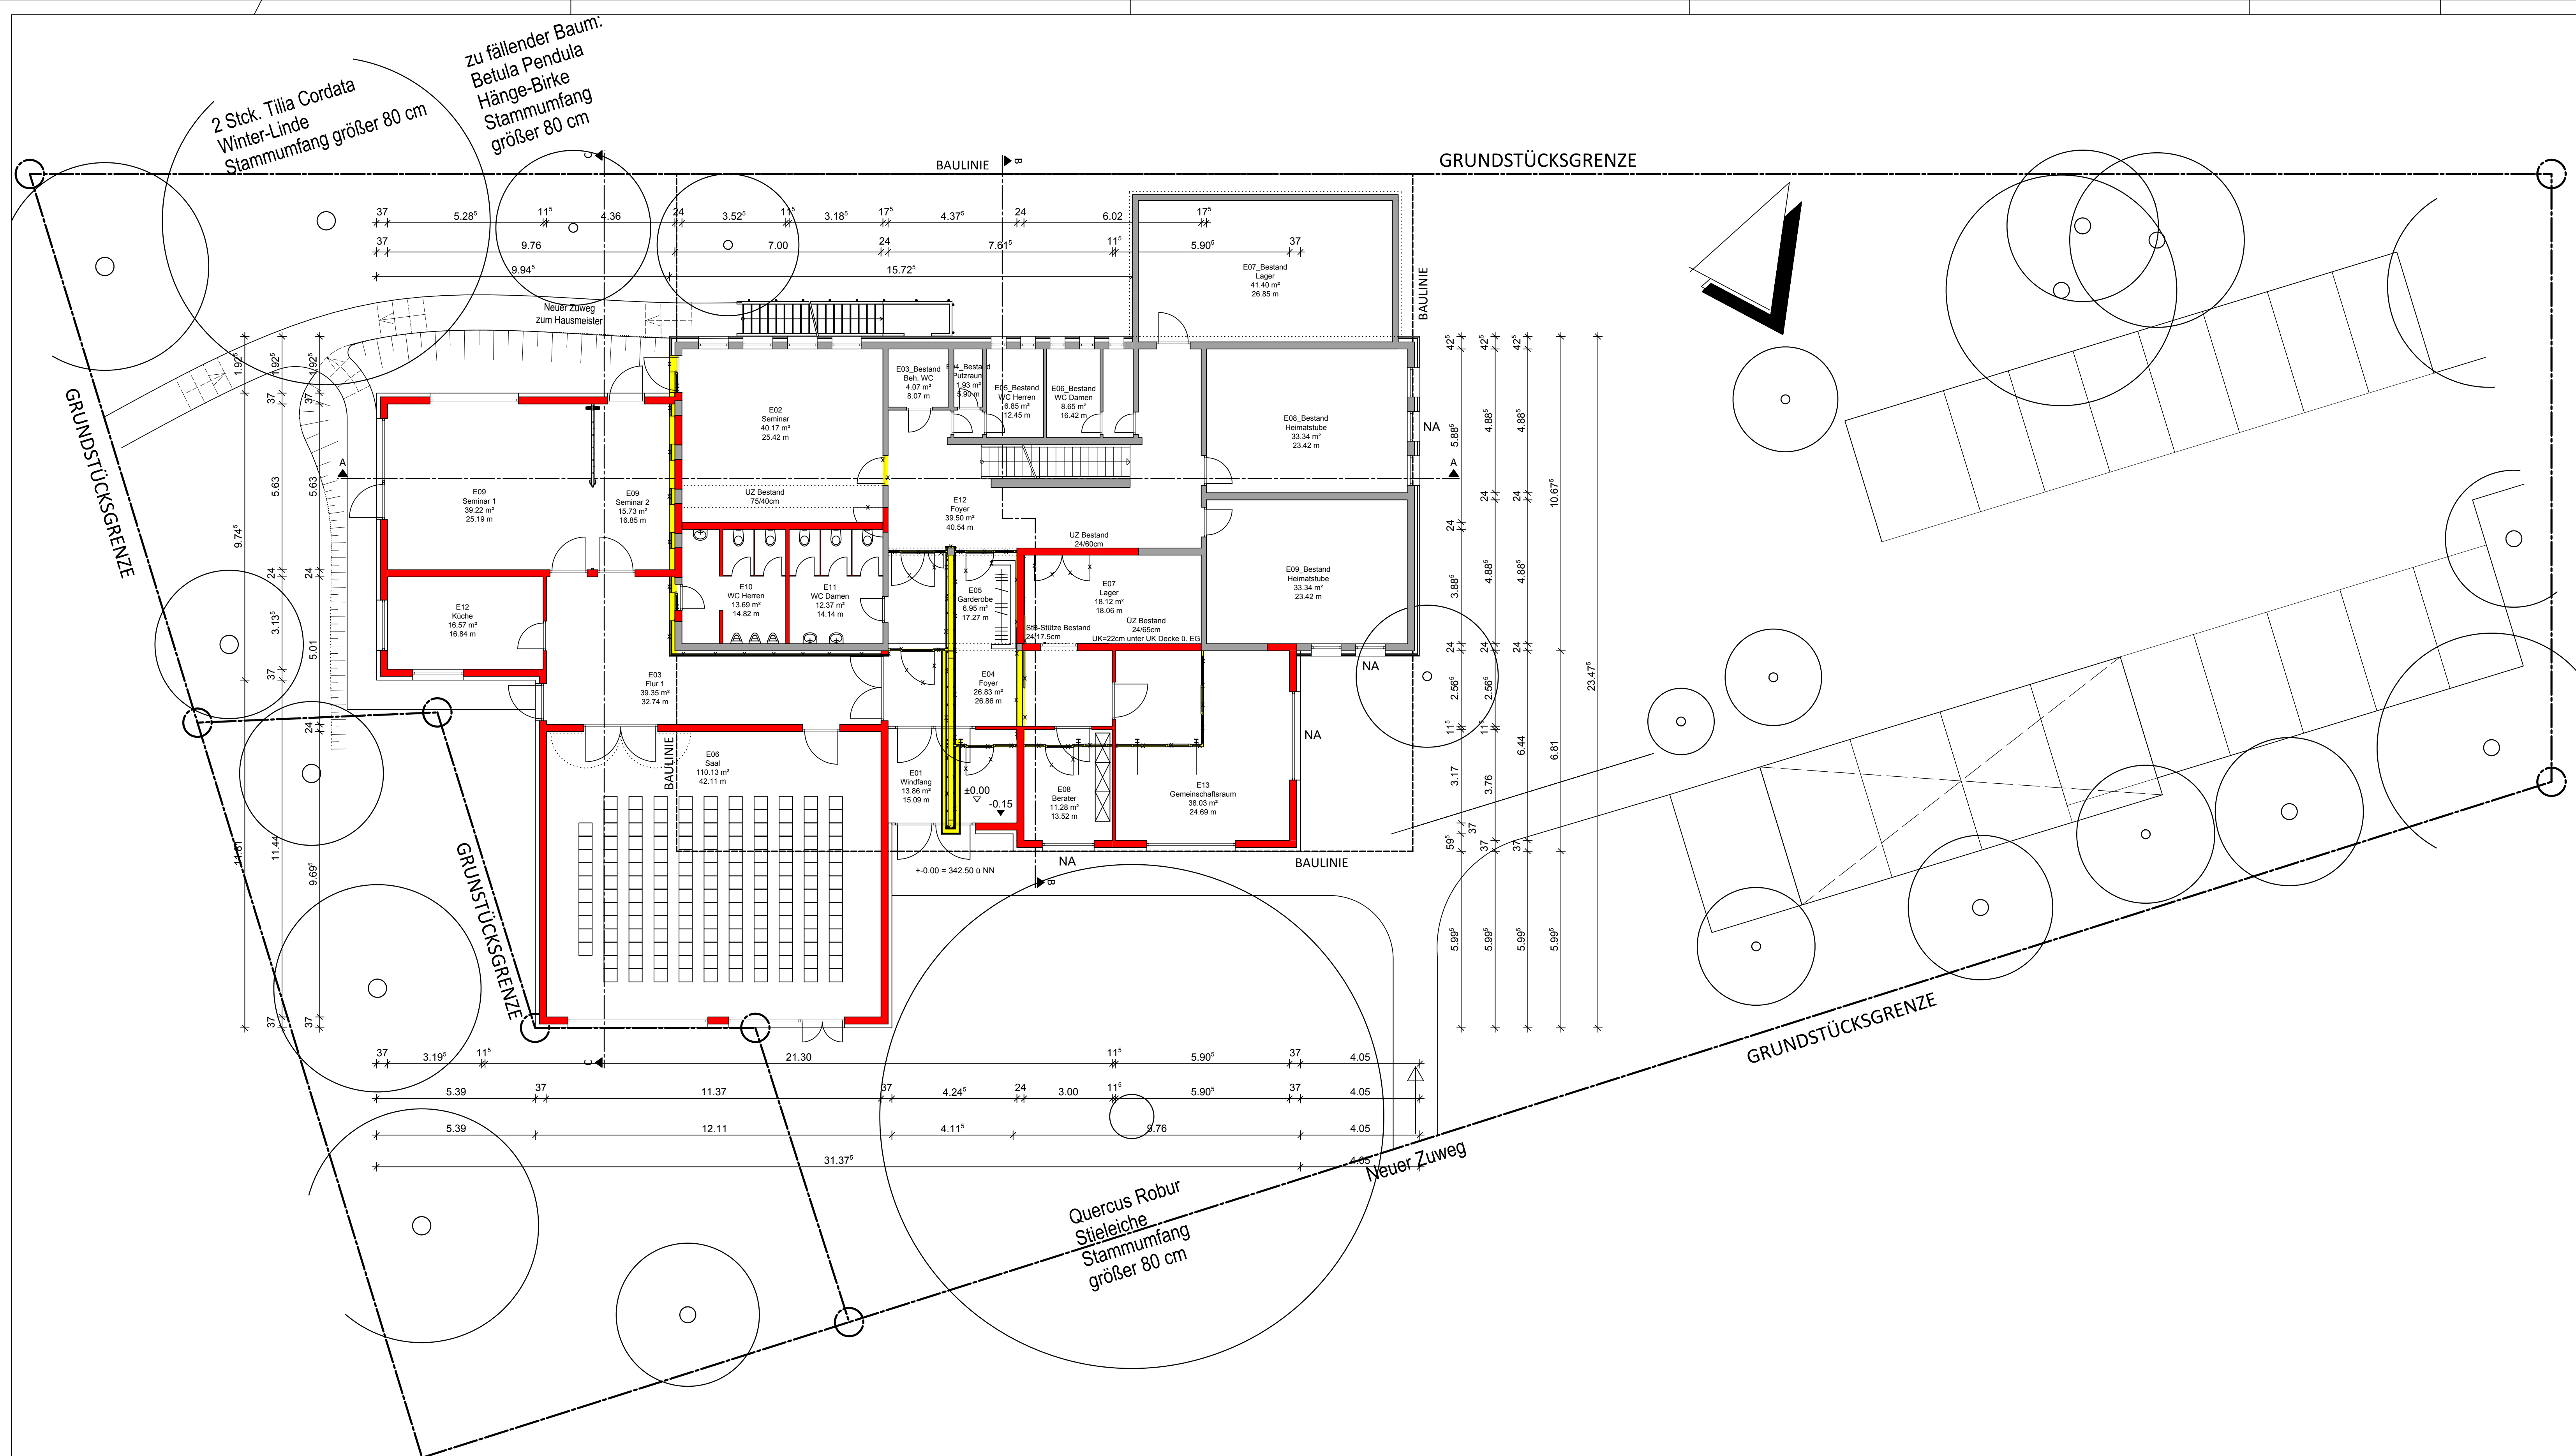

PLANINHALT		04-001 PLANNR./INDEX	
FREISTAAT BAYERN STAATLICHES BAUAMT NÜRNBERG ZOLLHOF 6, 90443 NÜRNBERG, TEL. 0911 / 24294-0, FAX. 0911 / 24294-699, E-MAIL: poststelle@stban.bayern.de			
HAUS DER HEIMAT, NÜRNBERG ERWEITERUNG		GEB.-NR. 10500.1	
GRUNDRISS ERDGESCHOSS		VORPLANUNG Variante fka 3 M 1:100	
MASSN.-NR 10500D0002	KAP./TITEL 0000/00000	GEZ.VON SP	GEZ. AM 03.11.2016
		STAND 03.11.2016	PLOTDATUM 03.11.2016
ARCHITEKT FLEISCHMANN & KASPEREK ARCHITEKTEN STEINPLATTENWEG 59 90491 NÜRNBERG		SONSTIGES FACHPLANER <u>Tragwerksplanung:</u> Goetz-Neun Ingenieure GmbH, Karl Grillenbergr. 1a, 90402 Nürnberg <u>Haustechnik und Elektrik:</u> azz Ing. Büro Zeigig GmbH, Zur Hohen Straße 2, 92262 Birgland/Schweinf <u>Planung Außenanlagen/Baumschutz:</u> Ing. Büro EGL GmbH, Bohlentplatz 22, 91054 Erlangen	
GRUNDBESITZ- VERWALTENDE STELLE	REGIERUNG VON MITTELFRANKEN SG 15 MARIENSTR. 21 90402 NÜRNBERG	DATUM, UNTERSCHRIFT	
NUTZENDE STELLE	HAUS DER HEIMAT IMBUSCHSTR. 1 90473 NÜRNBERG	DATUM, UNTERSCHRIFT	
VERANTWORTUNG NACH ART. 73 BAYBO	STAATLICHES BAUAMT NÜRNBERG ZOLLHOF 6 90443 NÜRNBERG	DATUM, UNTERSCHRIFT	
PRÜFUNG	STAATLICHES BAUAMT NÜRNBERG ZOLLHOF 6 90443 NÜRNBERG	DATUM, UNTERSCHRIFT	
	BAUAMT	DATUM, UNTERSCHRIFT	
	REGIERUNG VON MITTELFRANKEN PROMENADE 27 91522 ANSBACH	DATUM, UNTERSCHRIFT	
BAUFACHLICHE GENEHMIGUNG UND FESTSETZUNG	ÖBERSTE BAUBEHÖRDE	DATUM, UNTERSCHRIFT	
DATEI P2_10500.1_A_00_04-001		PLANNR./INDEX 04-001	