


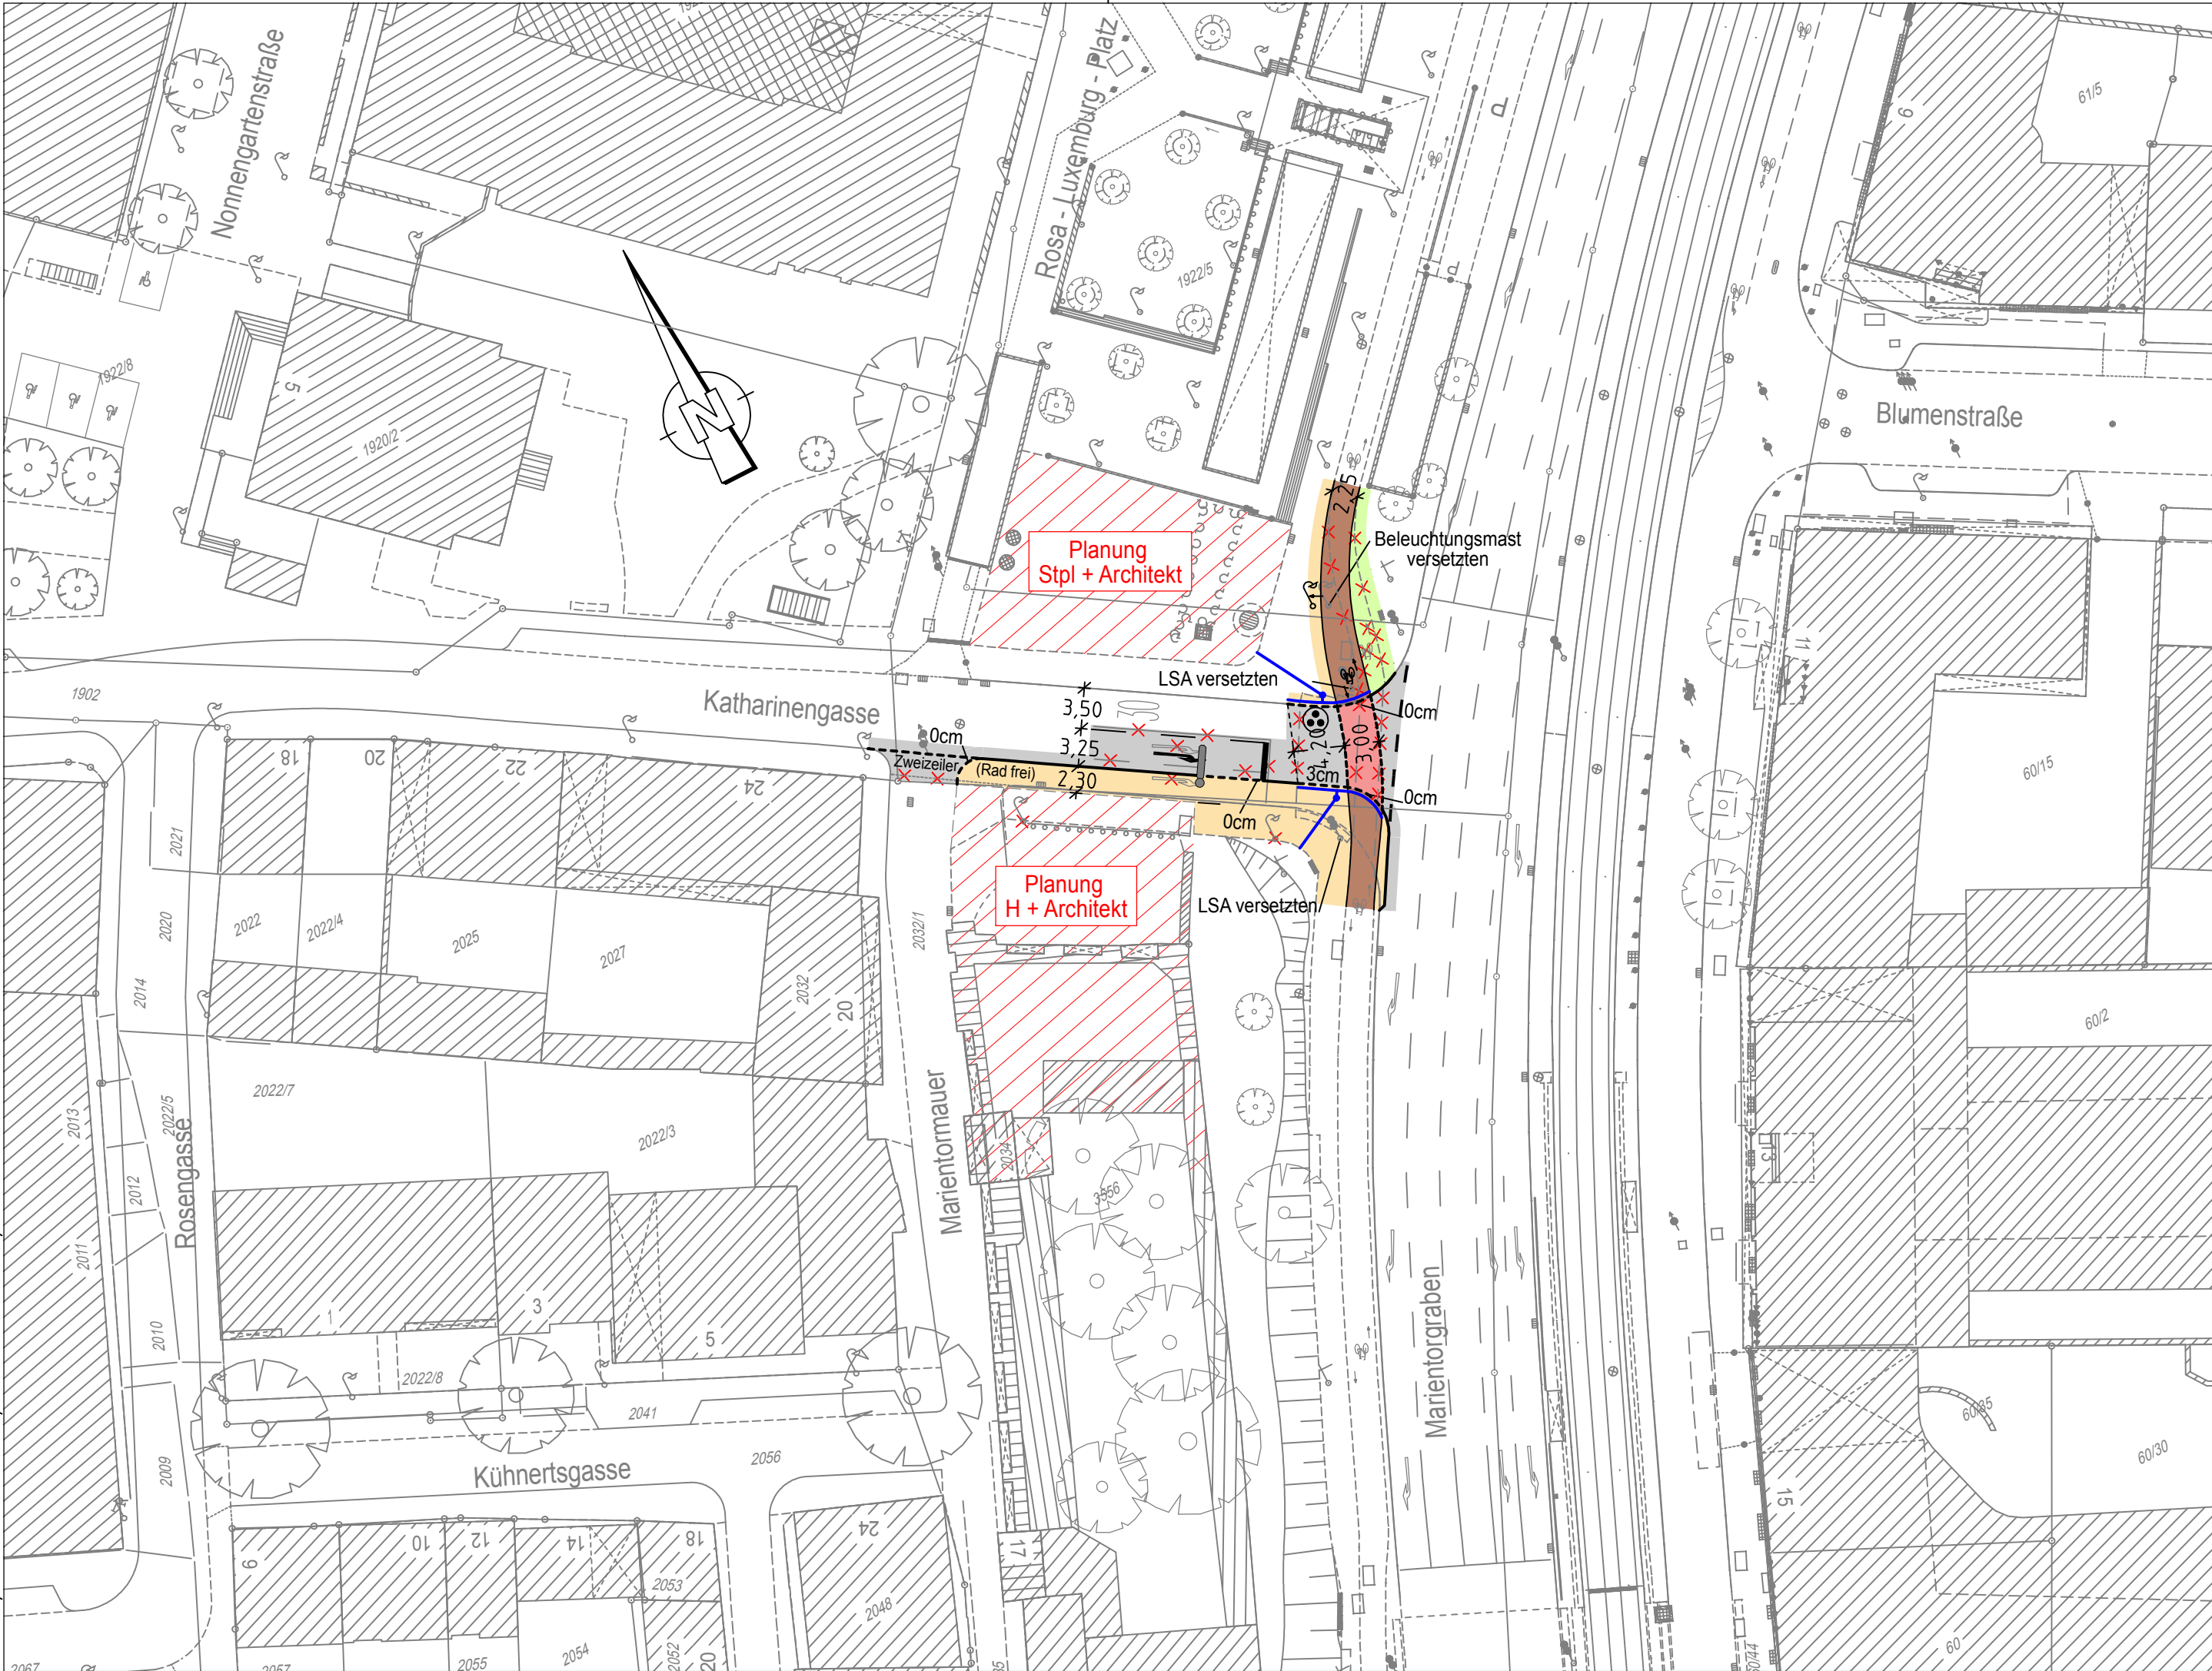

Zeichenerklärung:

- Planung

 - Hochbord
 - Hochbord abgesenkt
 - vorh. Baum
 - gepl. Baum
 - Einfahrt/Ausfahrt
 - Beleuchtung (Stahl-/Betonmast)
 - erf. Abbruch
 - VAG Wartehalle
 - Stützmauer
 - neue Maststandorte
- Bestand

 - Fahrbahnfläche
 - Gehwegfläche
 - Bordsteinradweg
 - Radstreifen/ÖPNV-Spur
 - Radwegfurt eingefärbt
 - Parkstandsfläche
 - sonstige Pflasterfl.
 - Grünfläche
 - Überfahrt-Gehweg
 - Fahrradständer
 - Blindenleitsystem gemäß RAST Nbg bzw. SÖR-Regelplan/DIN 32984

- best. Gebäude
 - Baum
 - Wiese
 - Wald
 - Gartenland
 - Unland
 - Friedhof
 - Zaun
 - Mauer
 - Stützmauer
- Schallkasten
 - Litfaßsäule
 - Eingang
 - Einfahrt
 - Steigungspfeil
 - Fließrichtung
 - Mast
 - Fahnenmast
 - Lampe
 - Oberflurhydrant
 - Brunnen

VERKEHRSPLANUNGSAMT
STRASSENPLANUNG



ABTEILUNGSLEITUNG		gez. Wunder	NÜRNBERG, AM 06.12.2018	
BEARBEITUNG		Kölbel (5355)	gez. Jülich AMTSLEITER	
		Bräuning-Fürbach		
ÄNDERUNGEN			Lageplan	
DATUM	BEARBEITUNG	OBJEKT	M = 1 : 500	2.1743.2.8
02.04.19	Klapuch	LSA169	Katharinengasse Einmündung Marientorggraben (LSA 169)	